


VUE EN PLAN DE L'OUVRAGE : 8 MODULES DE 3X4X4

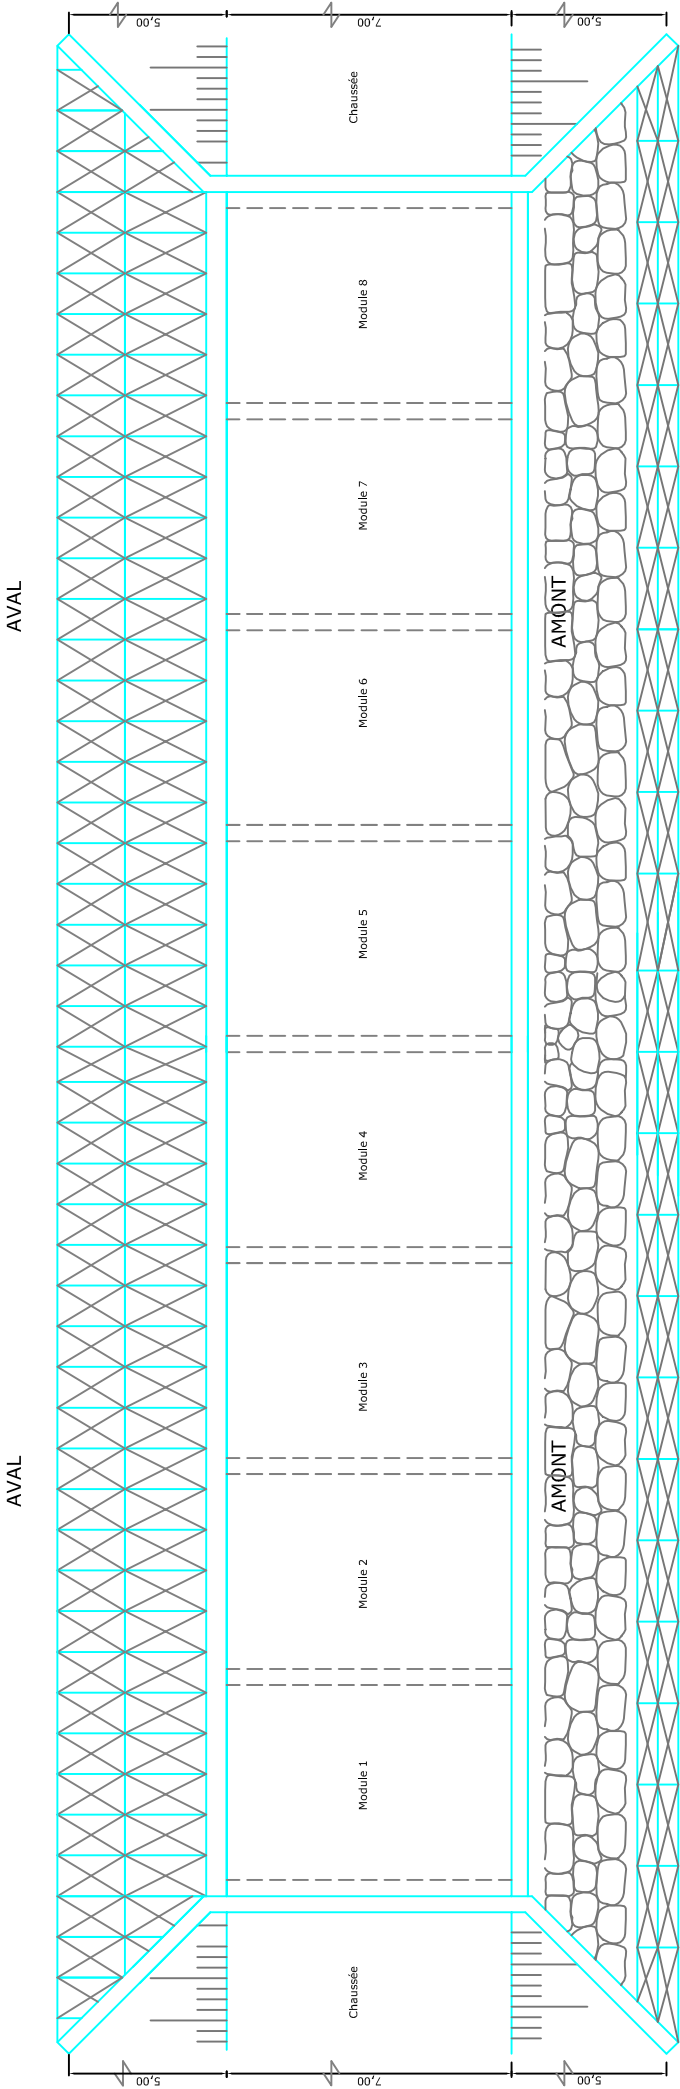

2iE
MASTER II
GENIE CIVIL

DIMENSIONNEMENT HYDRAULIQUE ET STRUCTURAL D'UN OUVRAGE
DE FRANCHISSEMENT SUR L'AXE BOTOU-BOULEL
DANS LA REGION EST DU BURKINA FASO

VUE EN PLAN DU DALOT 24x4.00x4.00

PLAN N°

1/3

MEMOIRE DE FIN DE CYCLE

Septembre 2012