


VUE EN PLAN D'UN MODULE : 3X4X4

AVAL

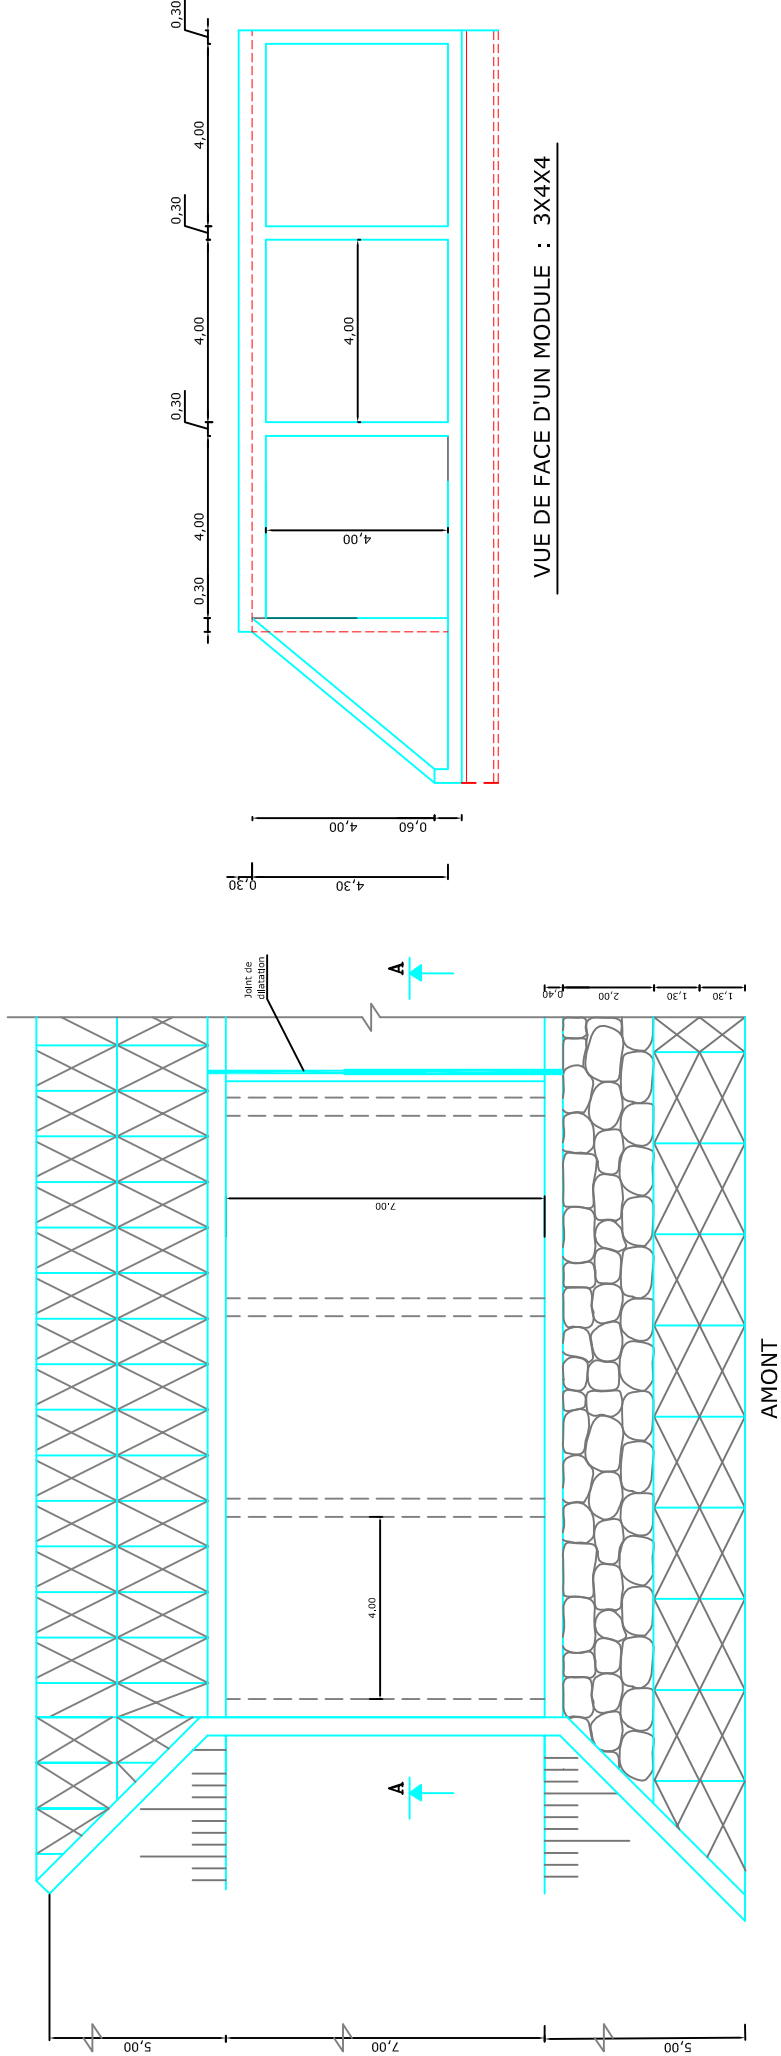

VUE DE FACE D'UN MODULE : 3X4X4

2iE
MASTER II
GENIE CIVIL

DIMENSIONNEMENT HYDRAULIQUE ET STRUCTURAL D'UN OUVRAGE
DE FRANCHISSEMENT SUR L'AXE BOTOU-BOULEL
DANS LA REGION EST DU BURKINA FASO)

VUES EN PLAN ET DE FACE D'UN MODULE DE DALOT 24x4.00x4.00

PLAN N°

2/3

MEMOIRE DE FIN DE CYCLE

Septembre 2012