




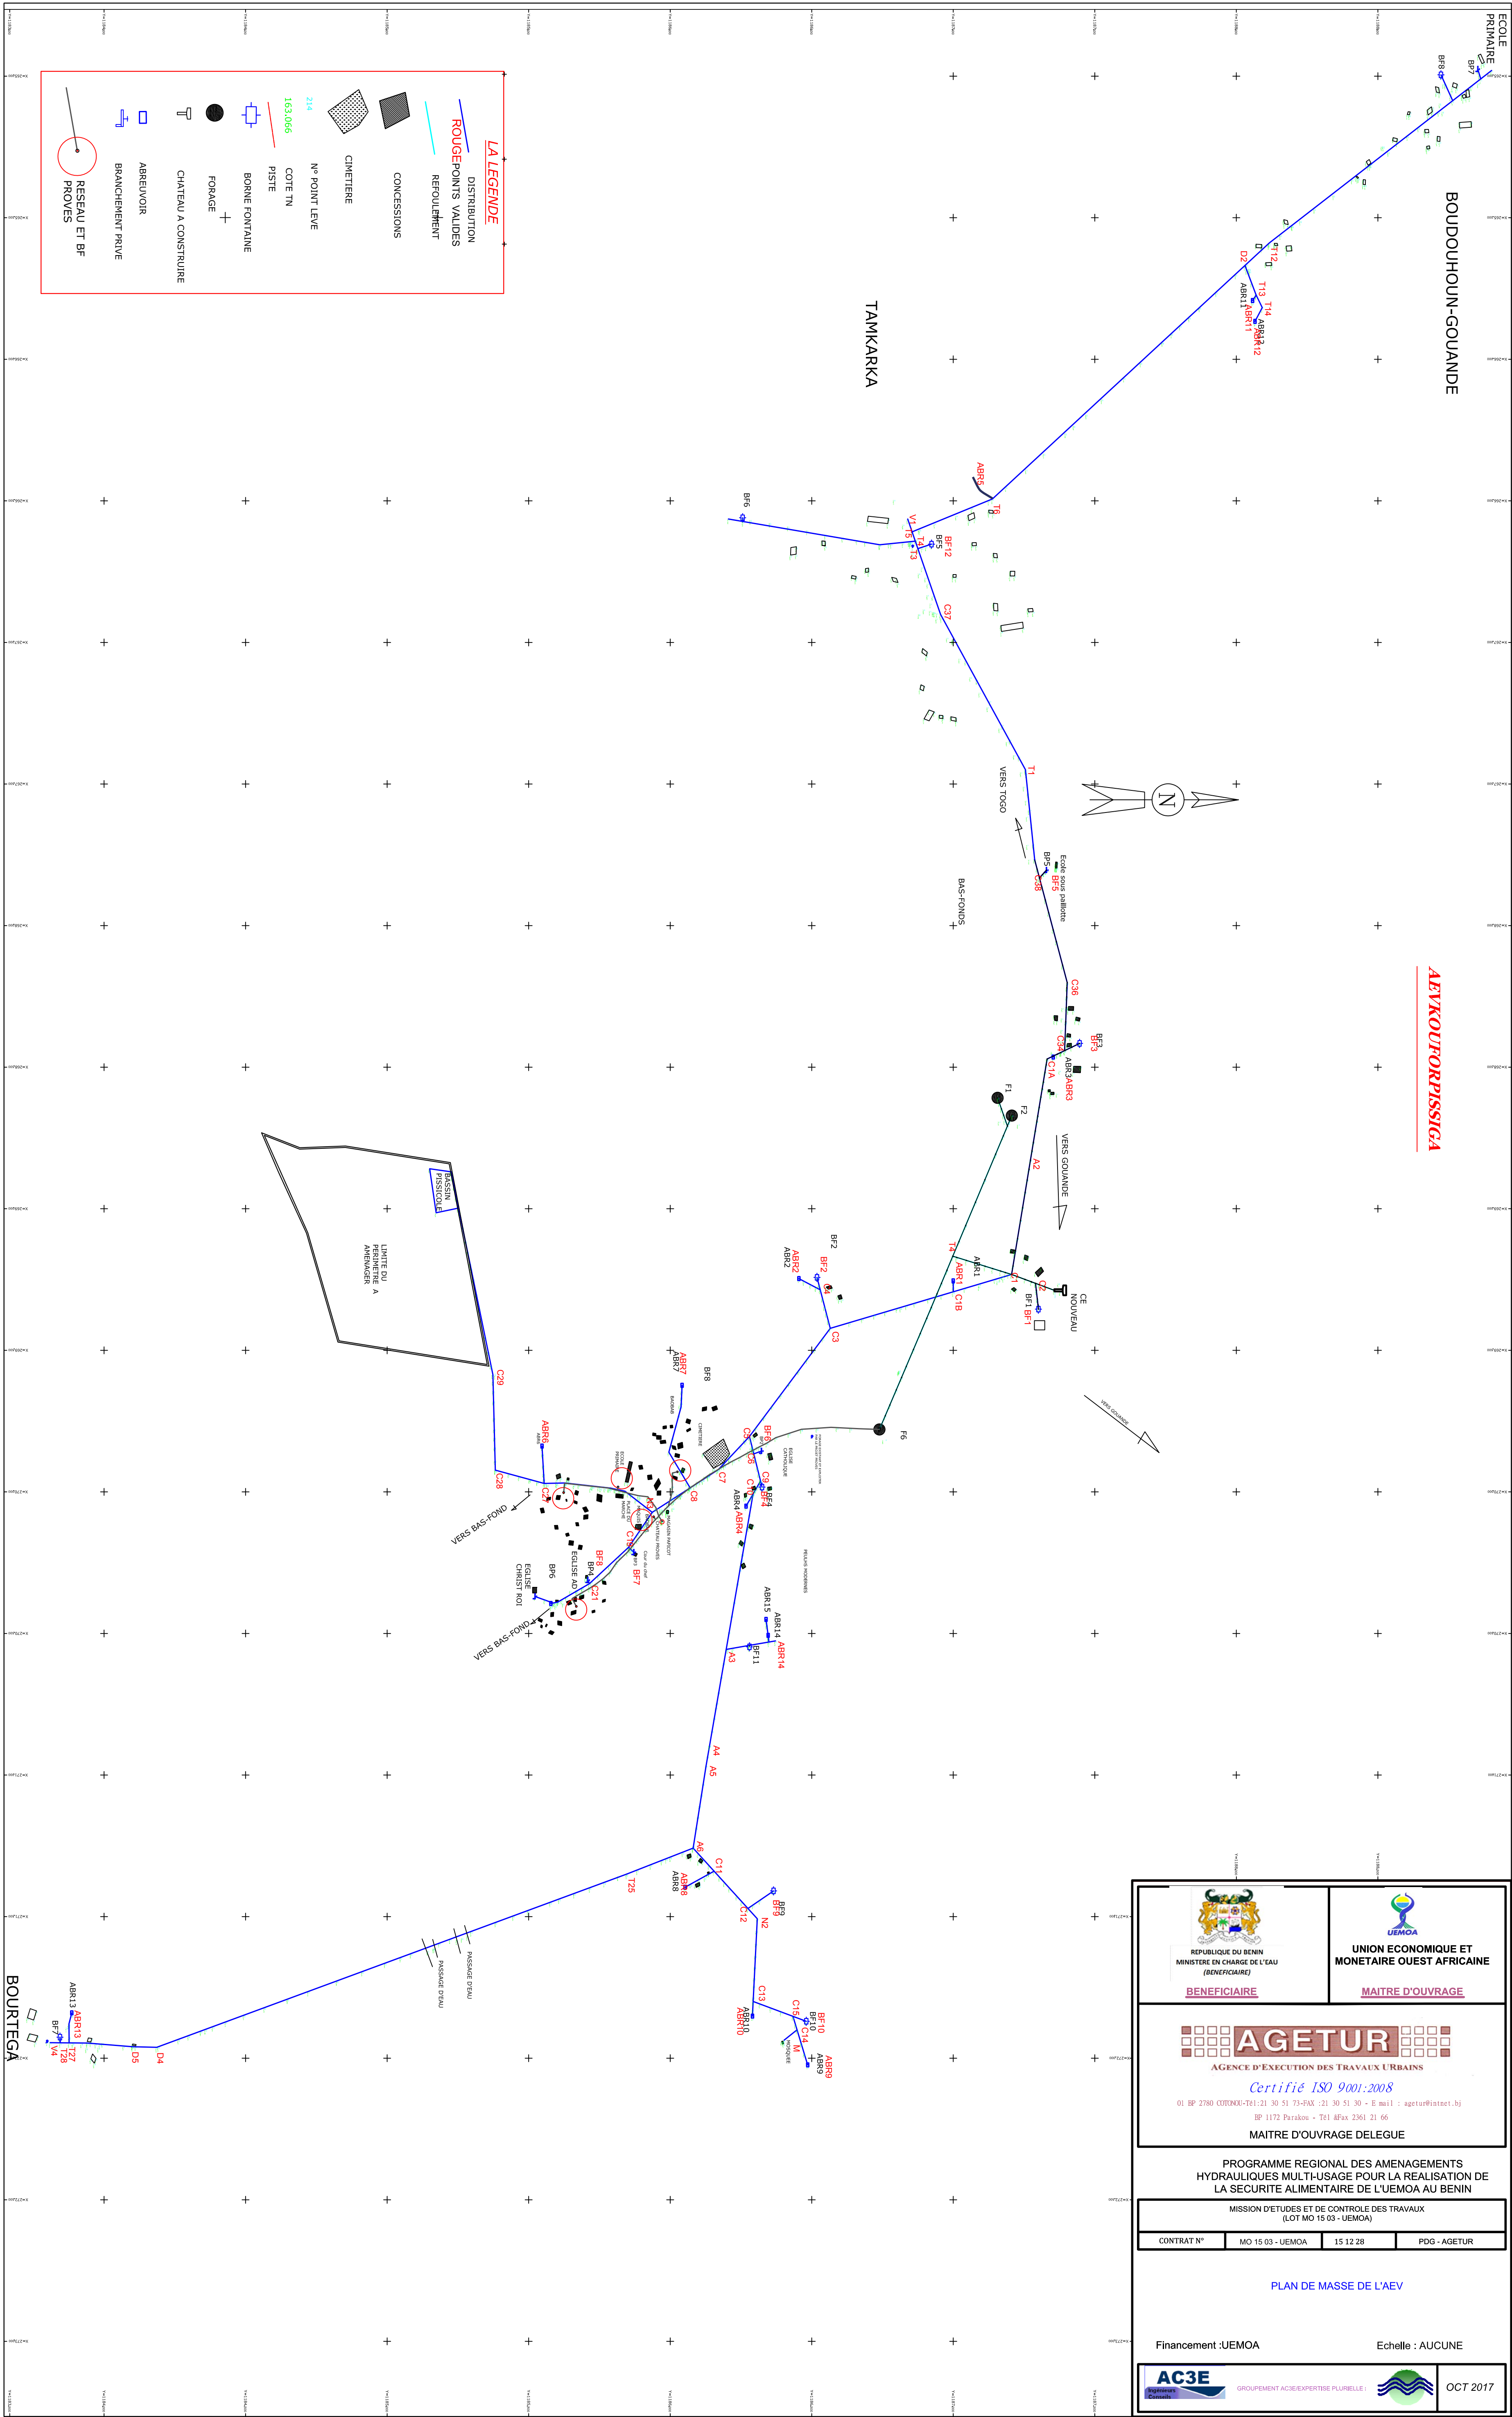

PLAN D'ABREUVOIR

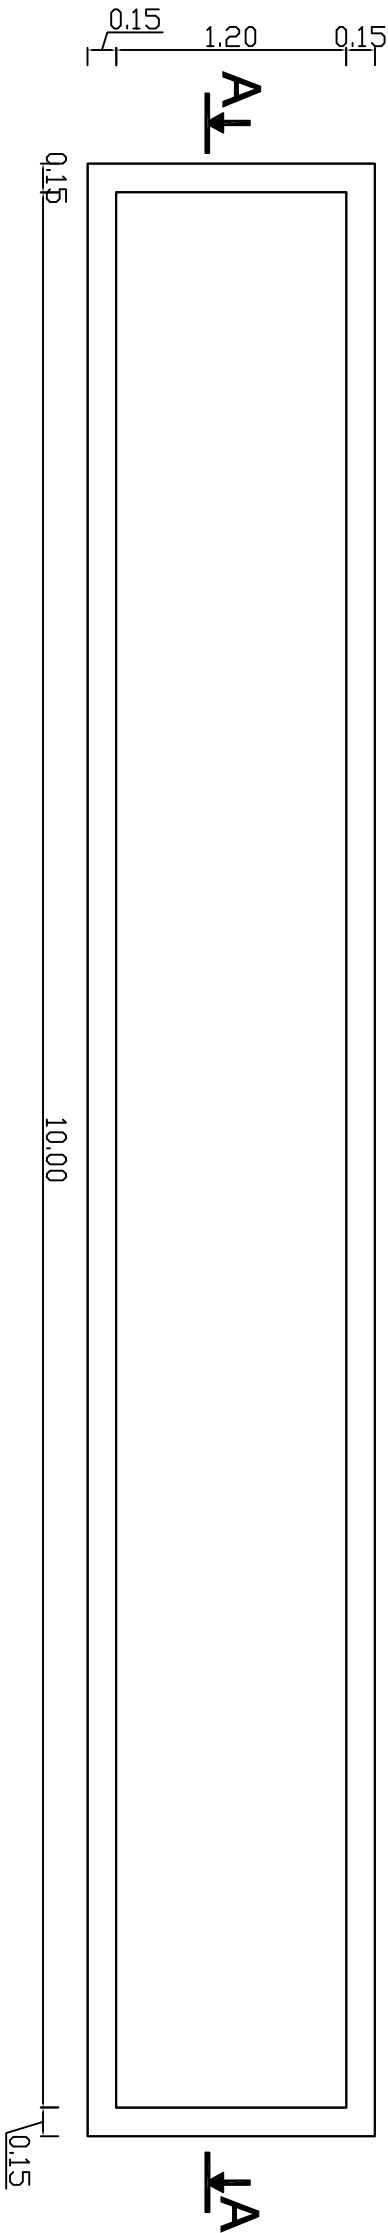


VUE EN PLAN

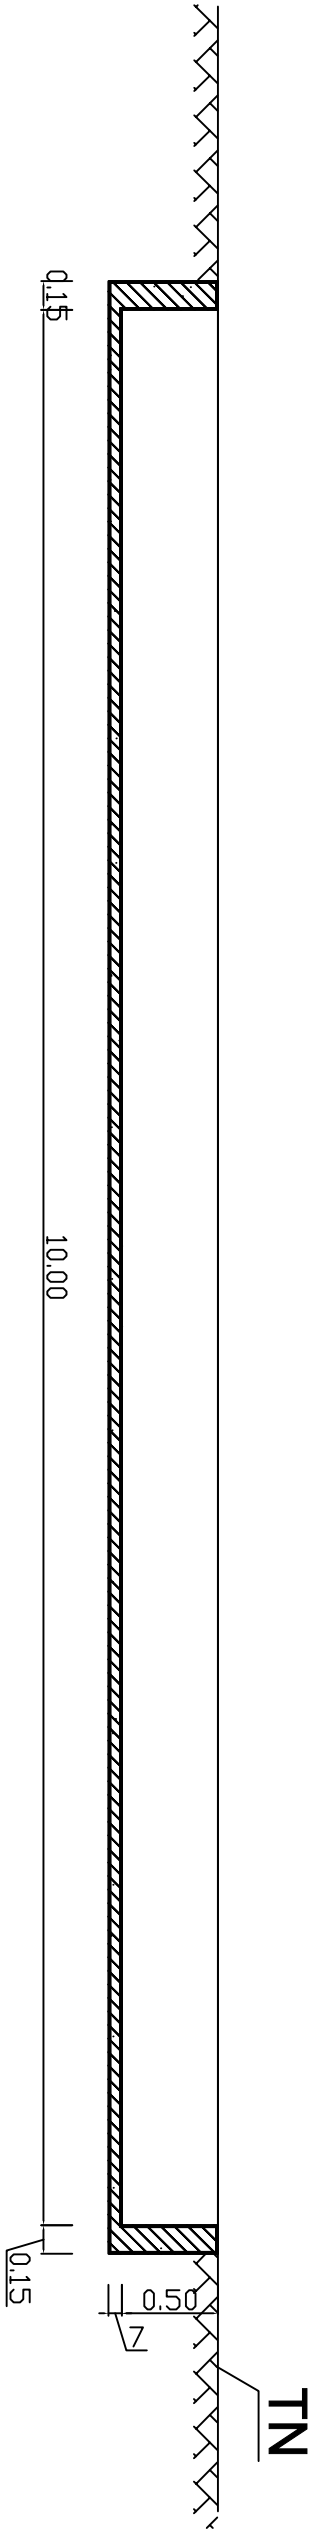

COUPE A-A


<	
--	--

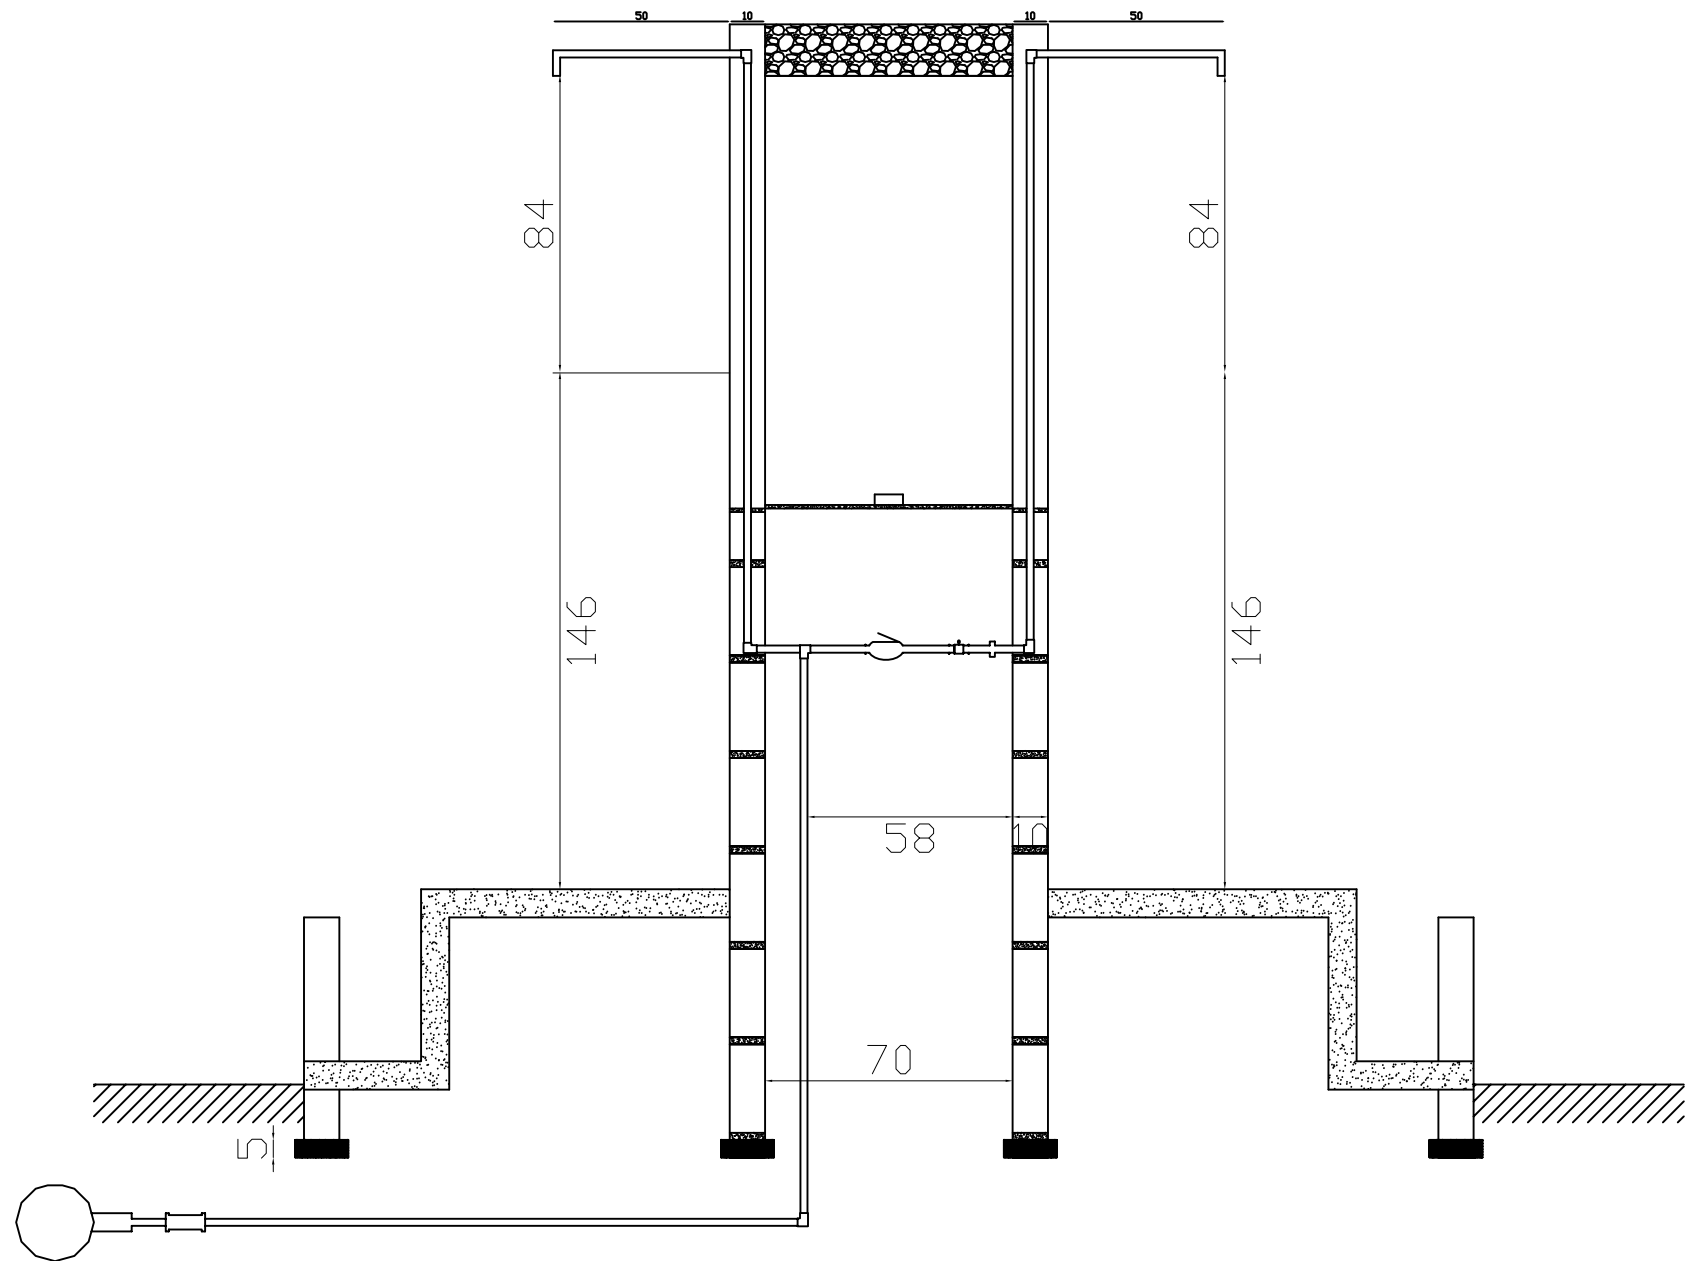

COUPE A-A

LEGENDE

- | | | |
|--|-------------------------------|------------------------|
| 1 Collier de prise PVC 50 à 140 sur 32 | 8 Compteur DN 25 | 15 Grille |
| 2 Embout PVC 32 | 9 Coude Galvanisé 1" | 16 Parpings 40x20x10 |
| 3 Coude PVC 32 | 10 Té Galvanisé 1" | 17 Rigole d'évacuation |
| 4 Raccord union PVC 32 | 11 Tuyau Galvanisé 1" (26/34) | 18 puits perdu |
| 5 Vanne d'arrêt quart de tour 1" | 12 Manchon réduit 1" sur 3/4" | 19 Béton de propriété |
| 6 Embout PVC + Coude Galvanisé 1" | 13 Robinet en laiton 3/4" | |
| 7 Tuyau Galvanisé 1" (26/34) | 14 Aire Cimentée | |

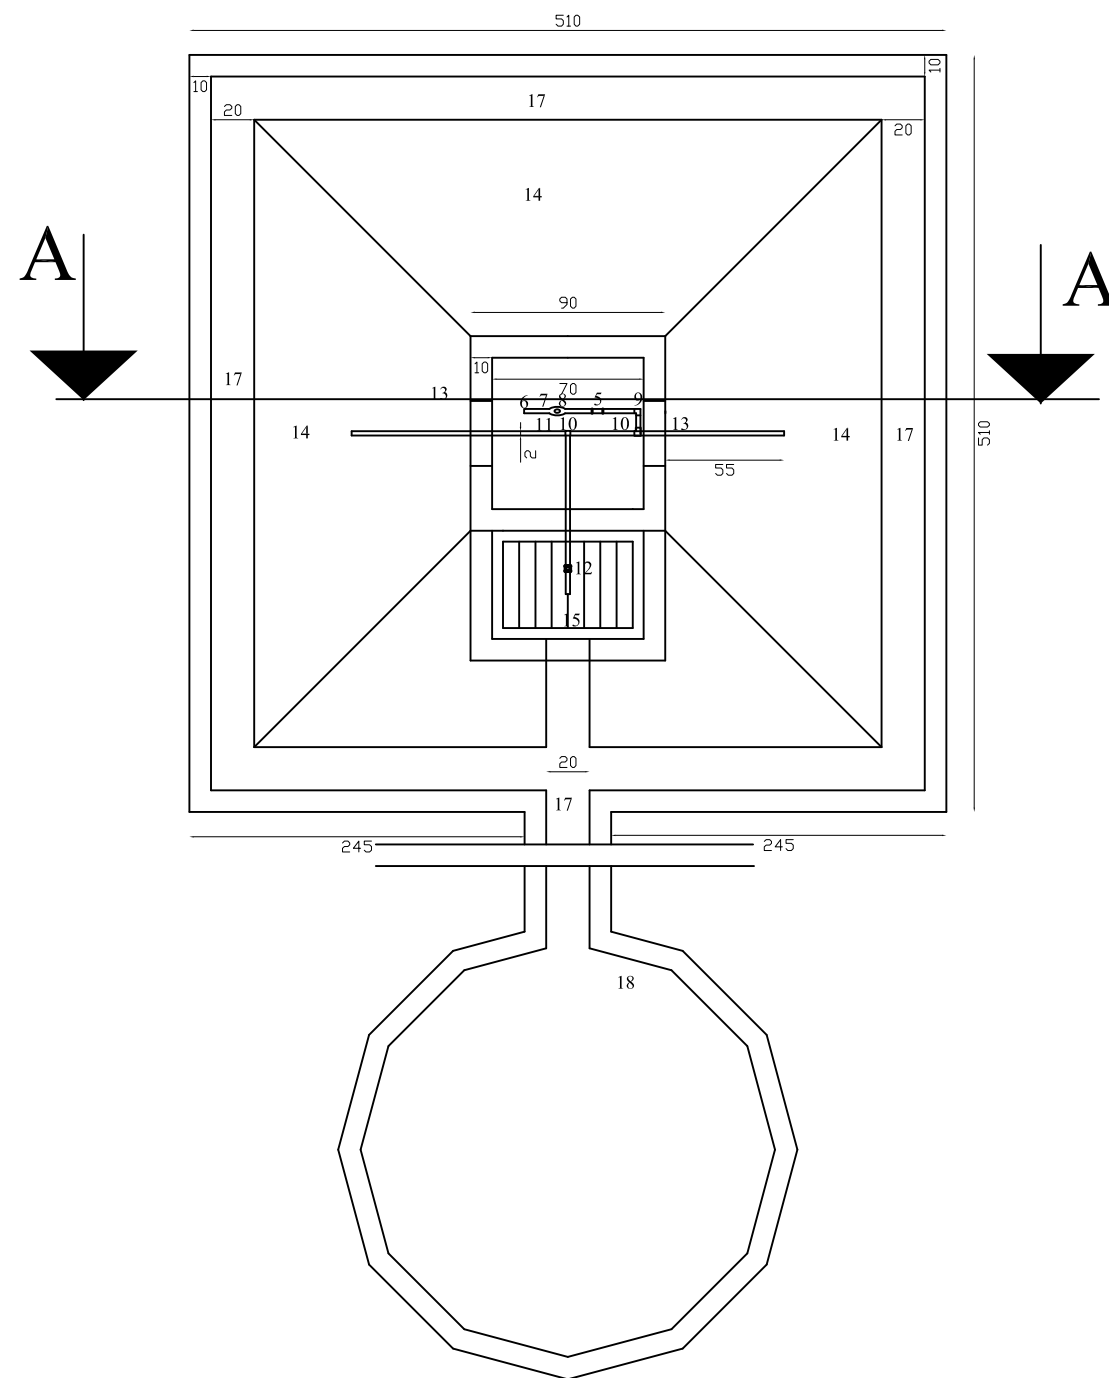

VUE DE DESSUS

GROUPEMENT DE BUREAUX
D'INGENIEURS CONSEILS

MINISTERE DE L'EAU

BENEFICIAIRE

REPUBLIQUE DU BENIN



UNION ECONOMIQUE ET
MONETAIRE OUEST AFRICAINE

**MAITRE
D'OUVRAGE**



MISSION D'ETUDES ET DE
CONTROLE DES TRAVAUX
LOT MO 15 03 - UEMOA

SITE DE KOUFORPISSIGA

VUE DE DESSUS ET COUPE AA
BORNE FONTAINE

Projeté par

A.K.TCHASSEI

Date
OCT 2017

Modification

Dessiné par

S. OUEDRAOGO

Vérifié par

Z.BELEM

Approuvé par

A. OUEDRAOGO

VERSION
DEFINITIVE

PLAN N° : 1 AEV

Nature
APD

Échelle
AUCUNE

1.EDITION

2.


3.



01 BP 2758 Cotonou - Tél : 21 00 61 71 - 21 00 61 72 - Fax : 21 00 61 70 - E-mail : agetur@inet.bj
BP 1522 Pnassou - Tél & Fax 22 61 21 00






MAITRE D'OUVRAGE DELEGUE

PROGRAMME REGIONAL DES AMENAGEMENTS HYDRAULIQUES MULTI-USAGES
POUR LA REALISATION DE LA SECURITE ALIMENTAIRE DE L'UEMOA EU BENIN

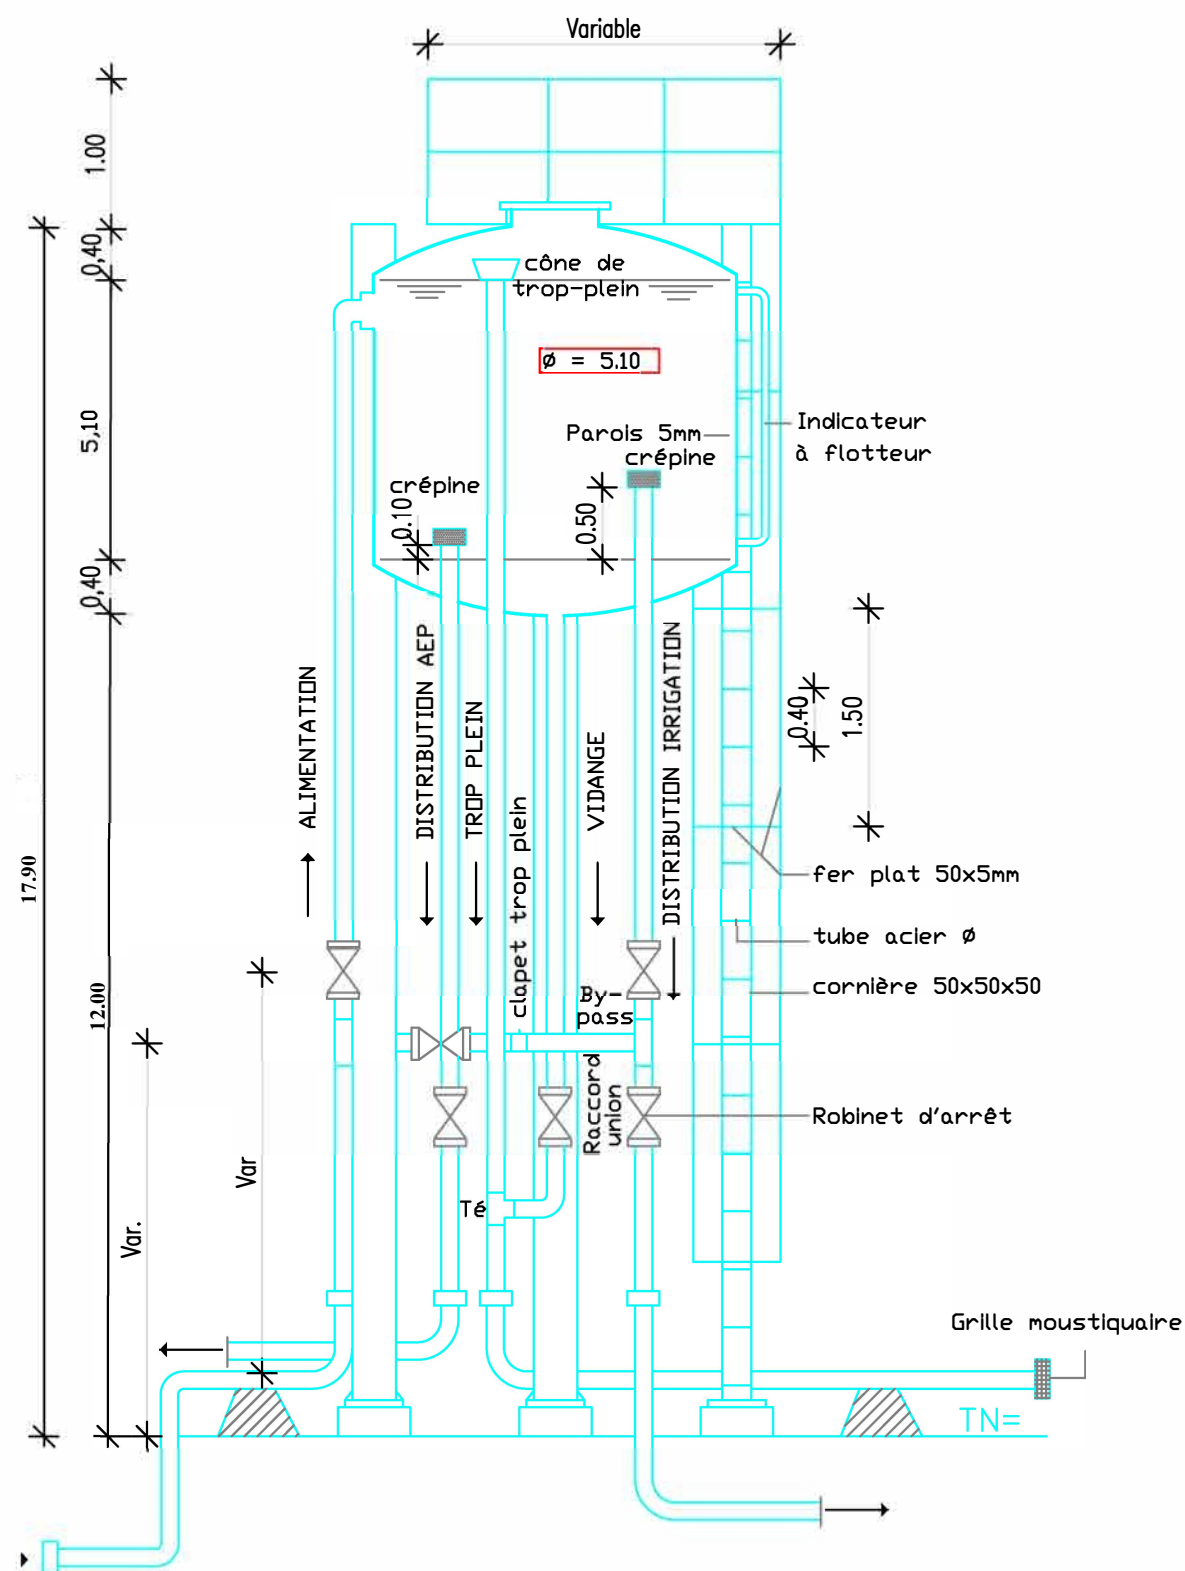

D E S S I N D U C H A T E A U

GROUPEMENT DE BUREAUX D'INGENIEURS CONSEILS AC3E Ingenieurs Conseils EXPERTISE PLURIELLE	MINISTRE DE L'EAU BENEFICIAIRE AGETUR AGENCE GÉNÉRALISTE D'AMÉNAGEMENT ET DE TRAVAUX URBAINS ET RURAUX BOITE POSTALE 1000 - TEL: 01 70 00 00 00 - FAX: 01 70 00 00 00 BOITE POSTALE 1000 - TEL: 01 70 00 00 00 - FAX: 01 70 00 00 00 MAITRE D'OUVRAGE DELEGUE	REPUBLIQUE DU BENIN  REPUBLIQUE DU BENIN MINISTRE EN CHARGE DE L'EAU (BENINOIS) PROGRAMME REGIONAL DES AMENAGEMENTS HYDRAULIQUES MULTI-USAGES POUR LA REALISATION DE LA SECURITE ALIMENTAIRE DE L'UEMOA EU BENIN	UNION ECONOMIQUE ET MONETAIRE OUEST AFRICAINE  MAITRE D'OUVRAGE	MISSION D'ETUDES ET DE CONTROLE DES TRAVAUX LOT MO 15 03 - UEMOA	Projeté par	A.K.TCHASSEI	Date Fév 2018	Modification
				SITE DE KOUFORPISSIGA	Dessiné par	S. OUEDRAOGO	Nature	1.EDITION
					Vérifié par	Z.BELEM	APD	2.
				SCHEMA DE PRINCIPE DU CHATEAUX D'EAU	Approuvé par	A. OUEDRAOGO	Échelle AUCUNE	3.
					VERSION DEFINITIVE	PLAN N° : 2 AEV		

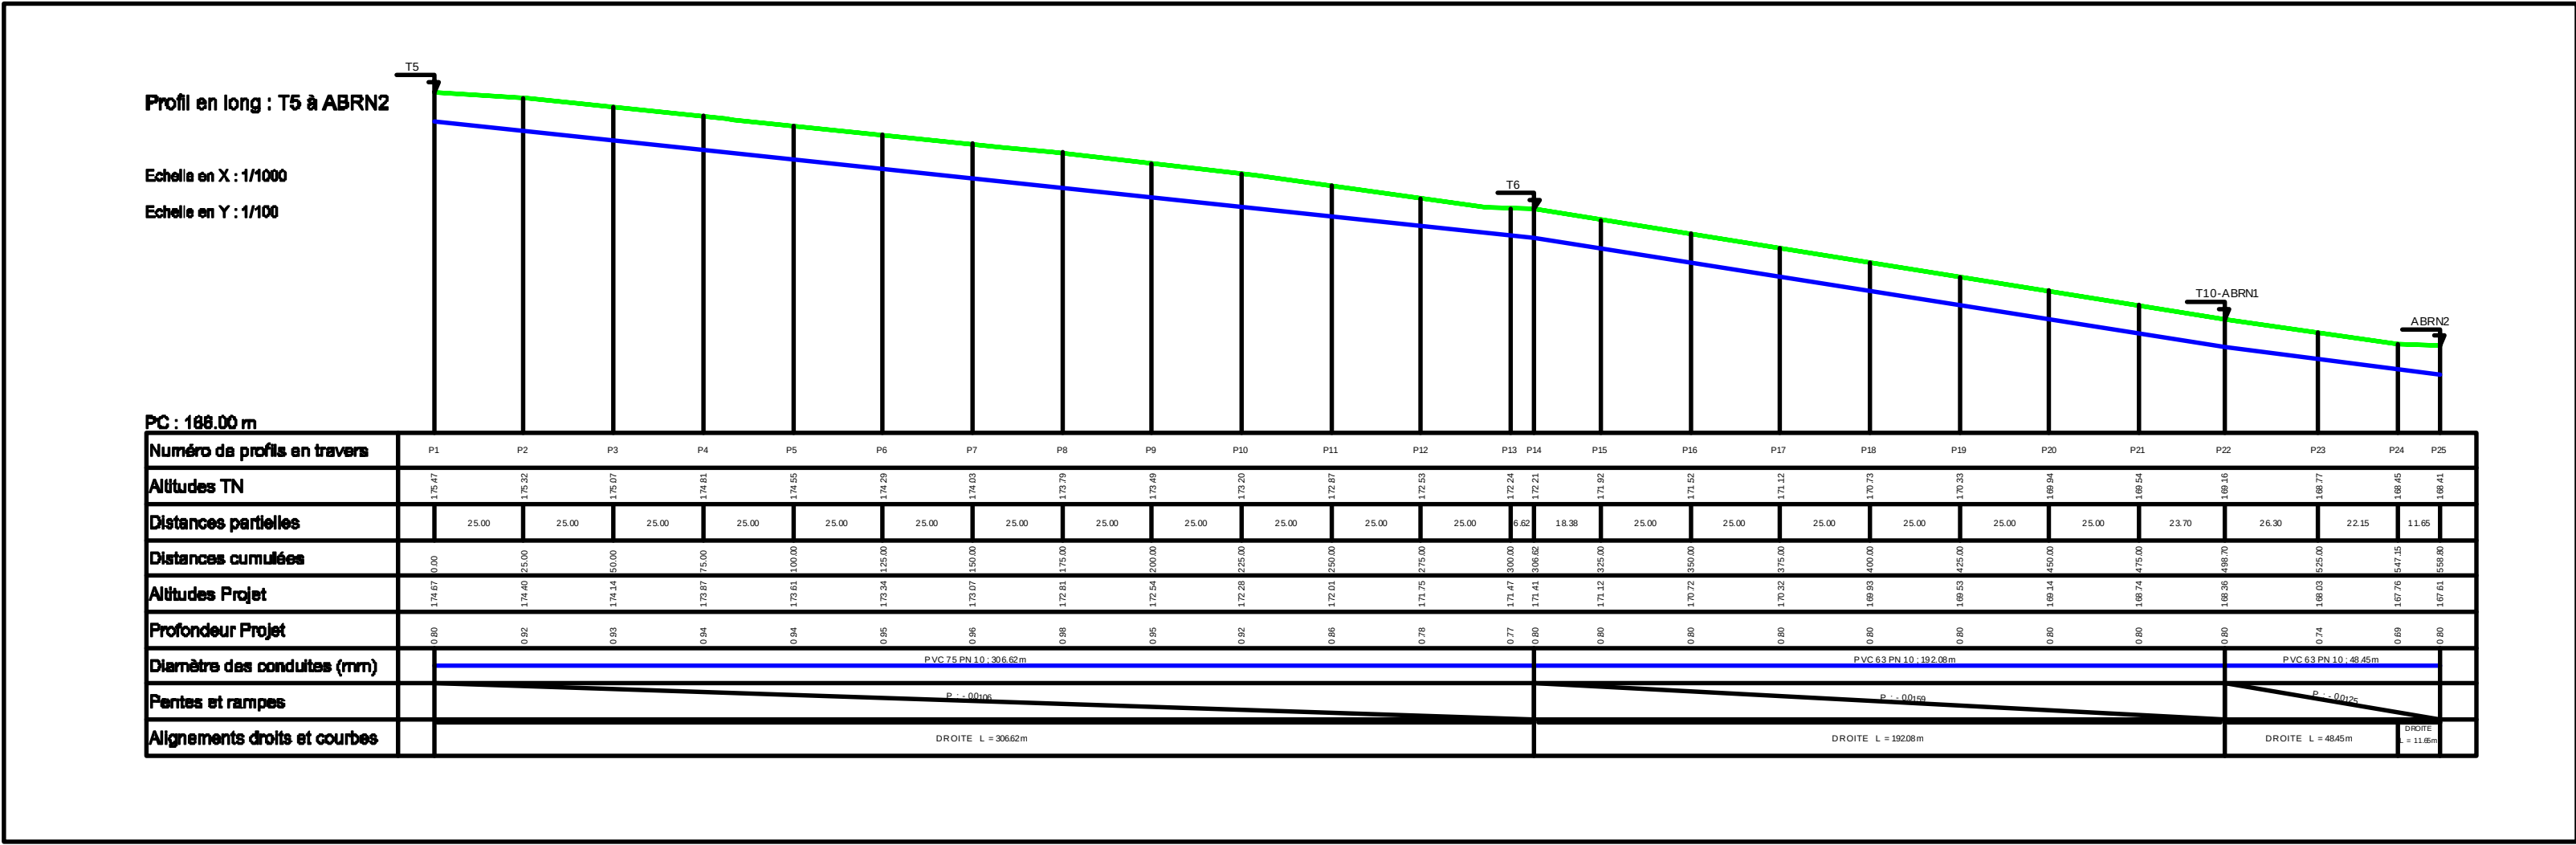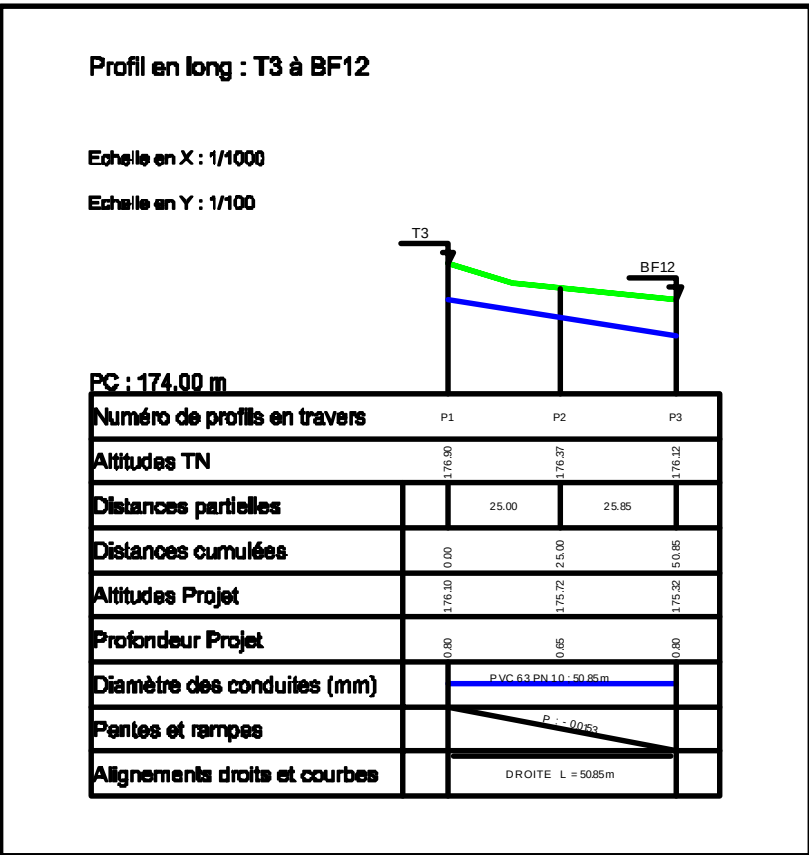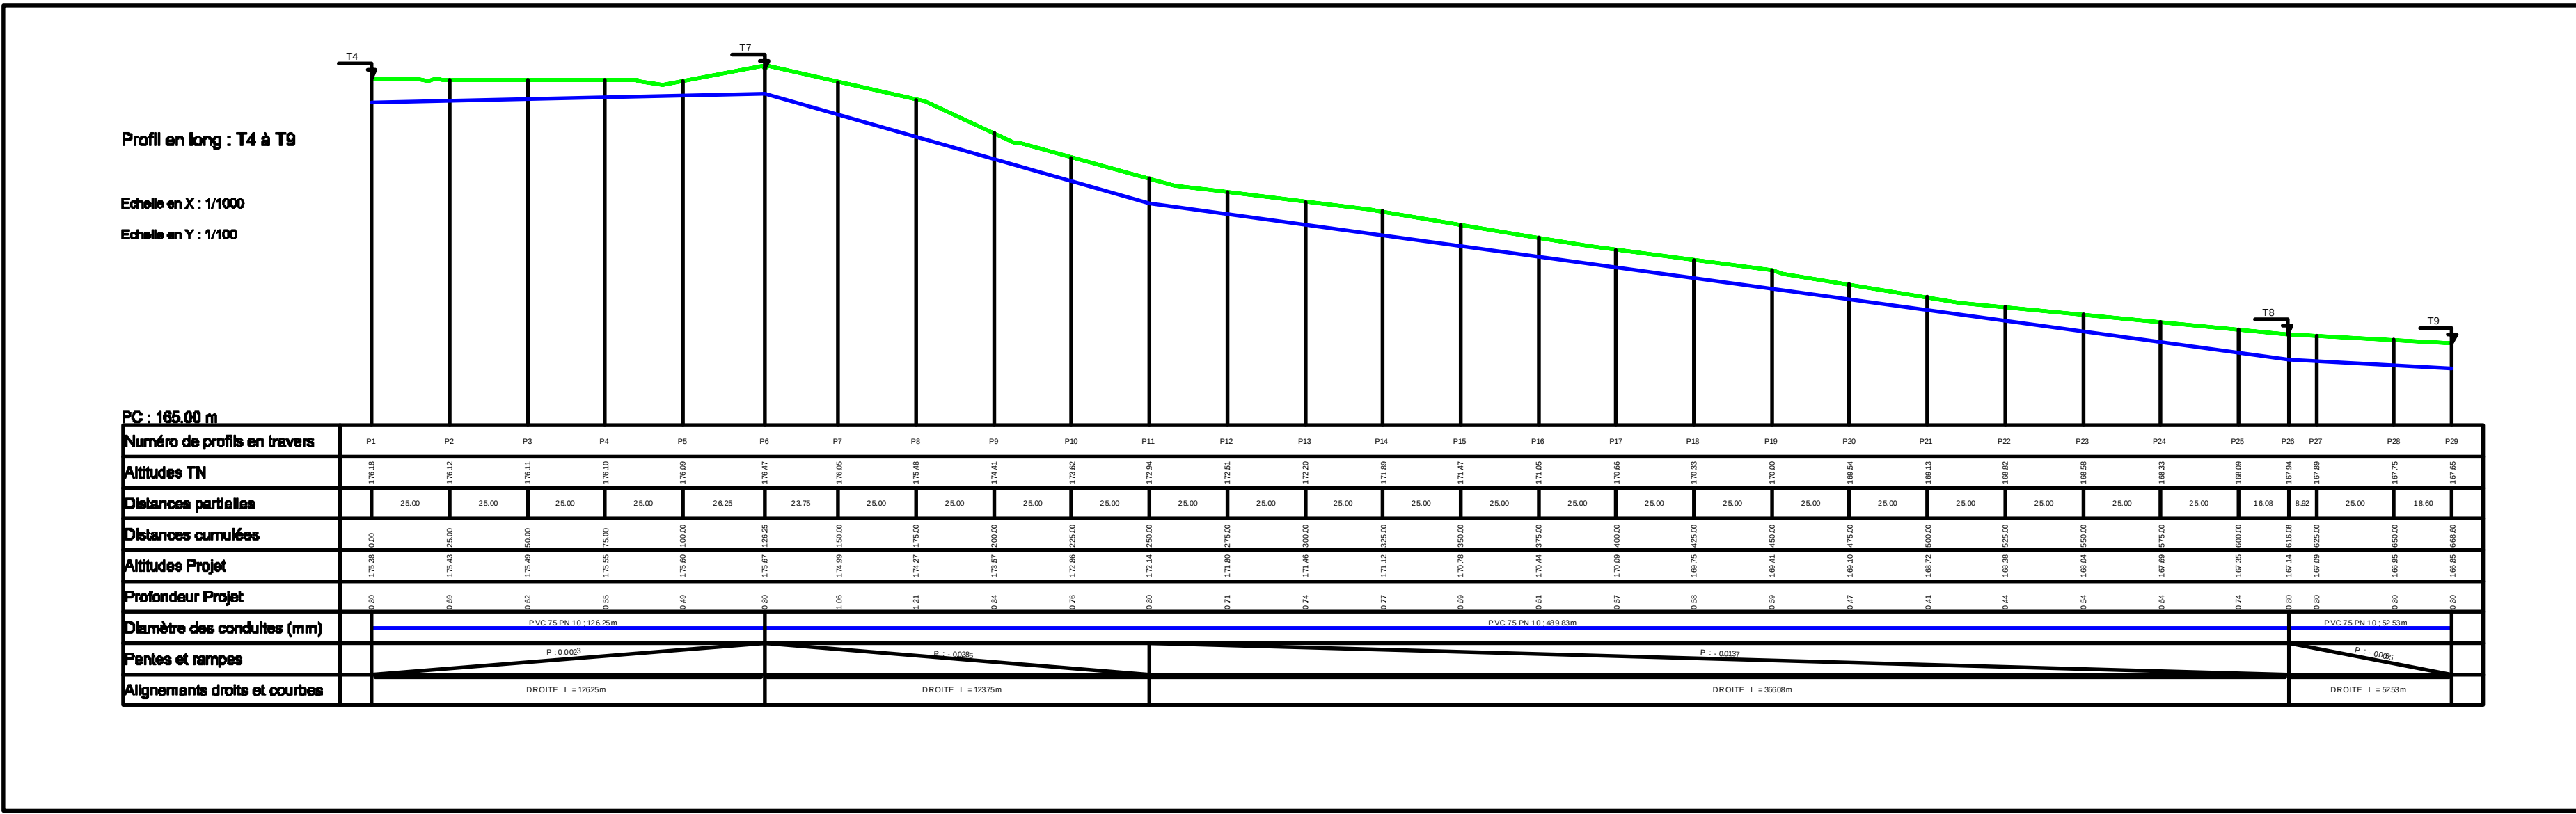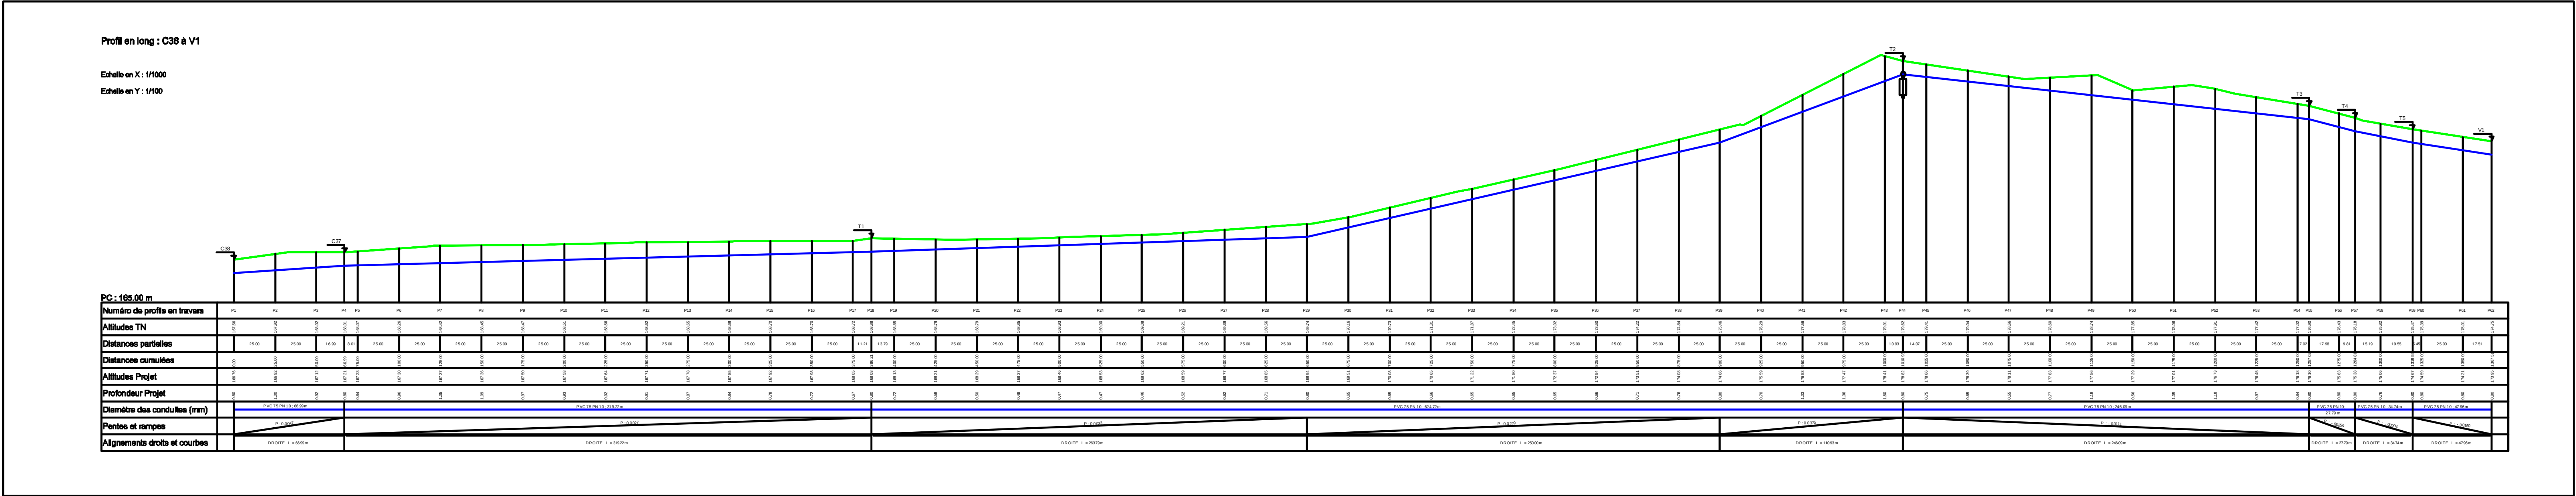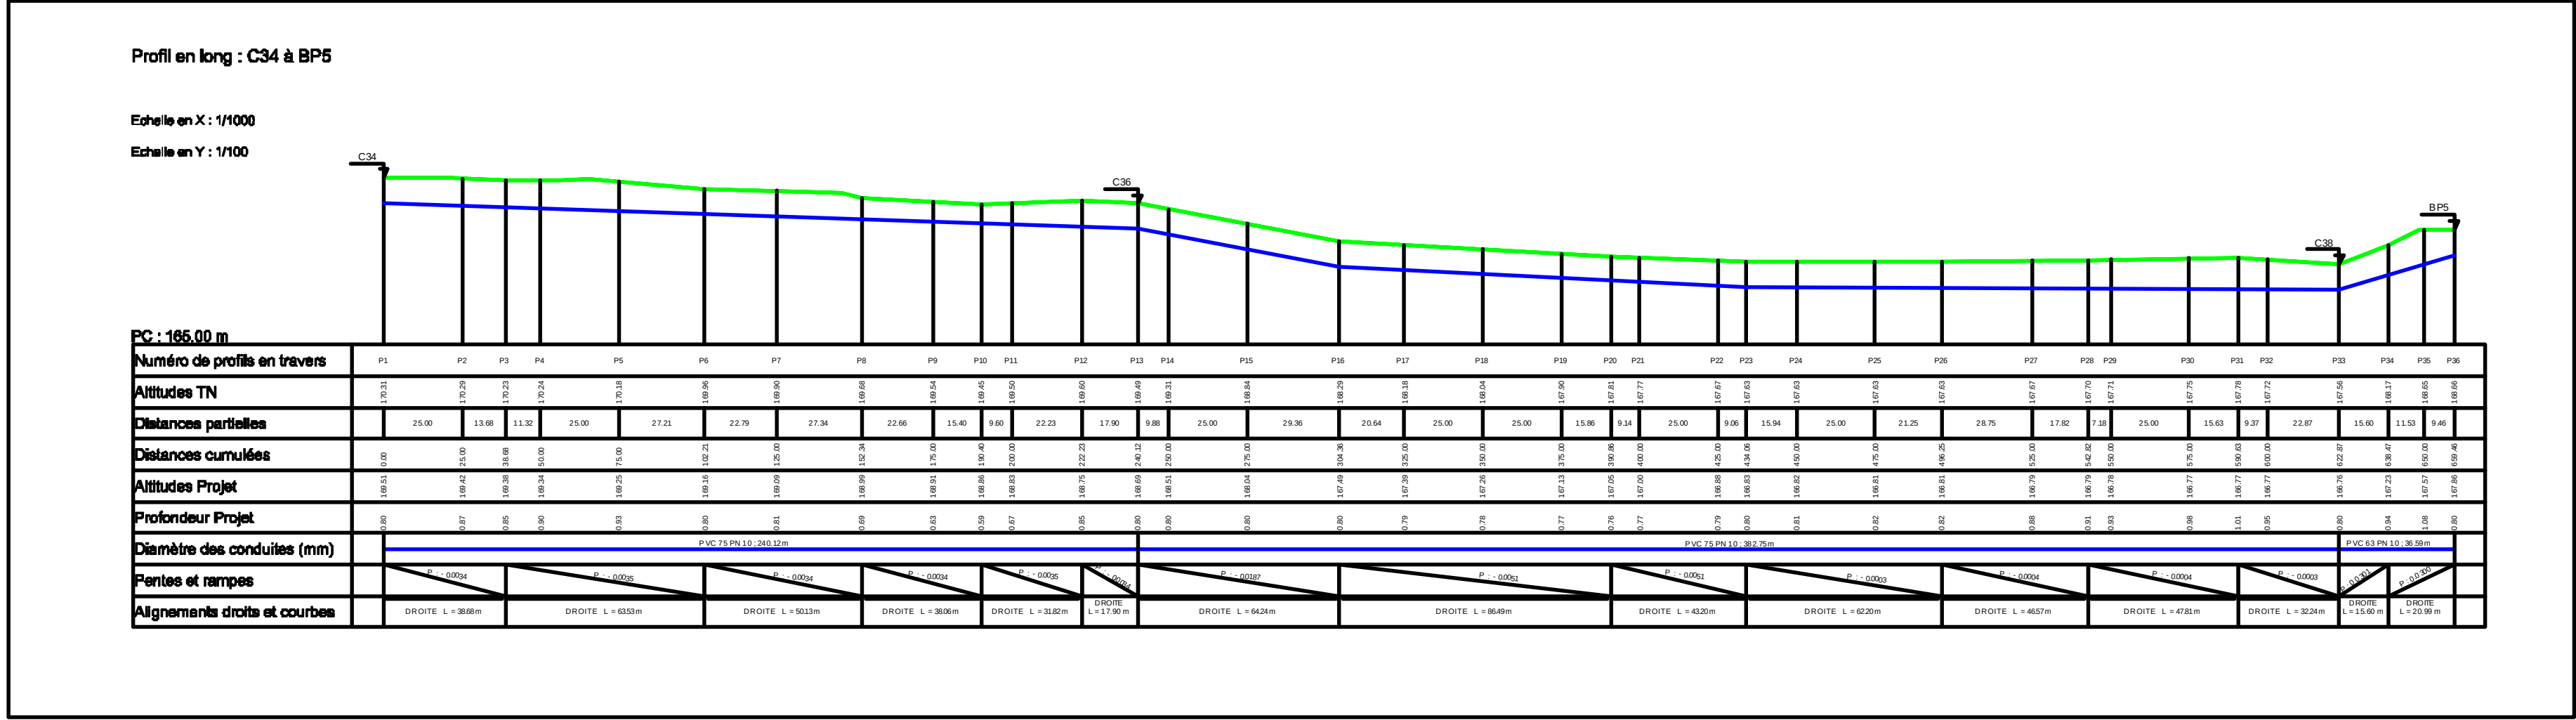


DISTRIBUTION


Légende

- : Ligne TN
- : Ligne Projet
- : Ventouse
- : Vidange




REPUBLIQUE DU BENIN		
PROGRAMME REGIONAL DES AMENAGEMENTS HYDRAULIQUES MULTI-USAGE POUR LA REALISATION DE LA SECURITE ALIMENTAIRE DE L'UEMOA AU BENIN		
BUREAU D'ETUDES		
GROUPEMENT AC3E / EXPERTISE PLURIELLE		
PROFIL EN LONG DU RESEAU AEV		
Site : Kouforpissiga		
PROFIL EN LONG DU RESEAU AEV Echelle : Voir Plan	Date : FEVRIER 2018	Phase : APD DEFINITIF
MAITRE D'OUVRAGE	MAITRE D'OUVRAGE DELEGUE	
UEMOA	AGETUR	

DISTRIBUTION

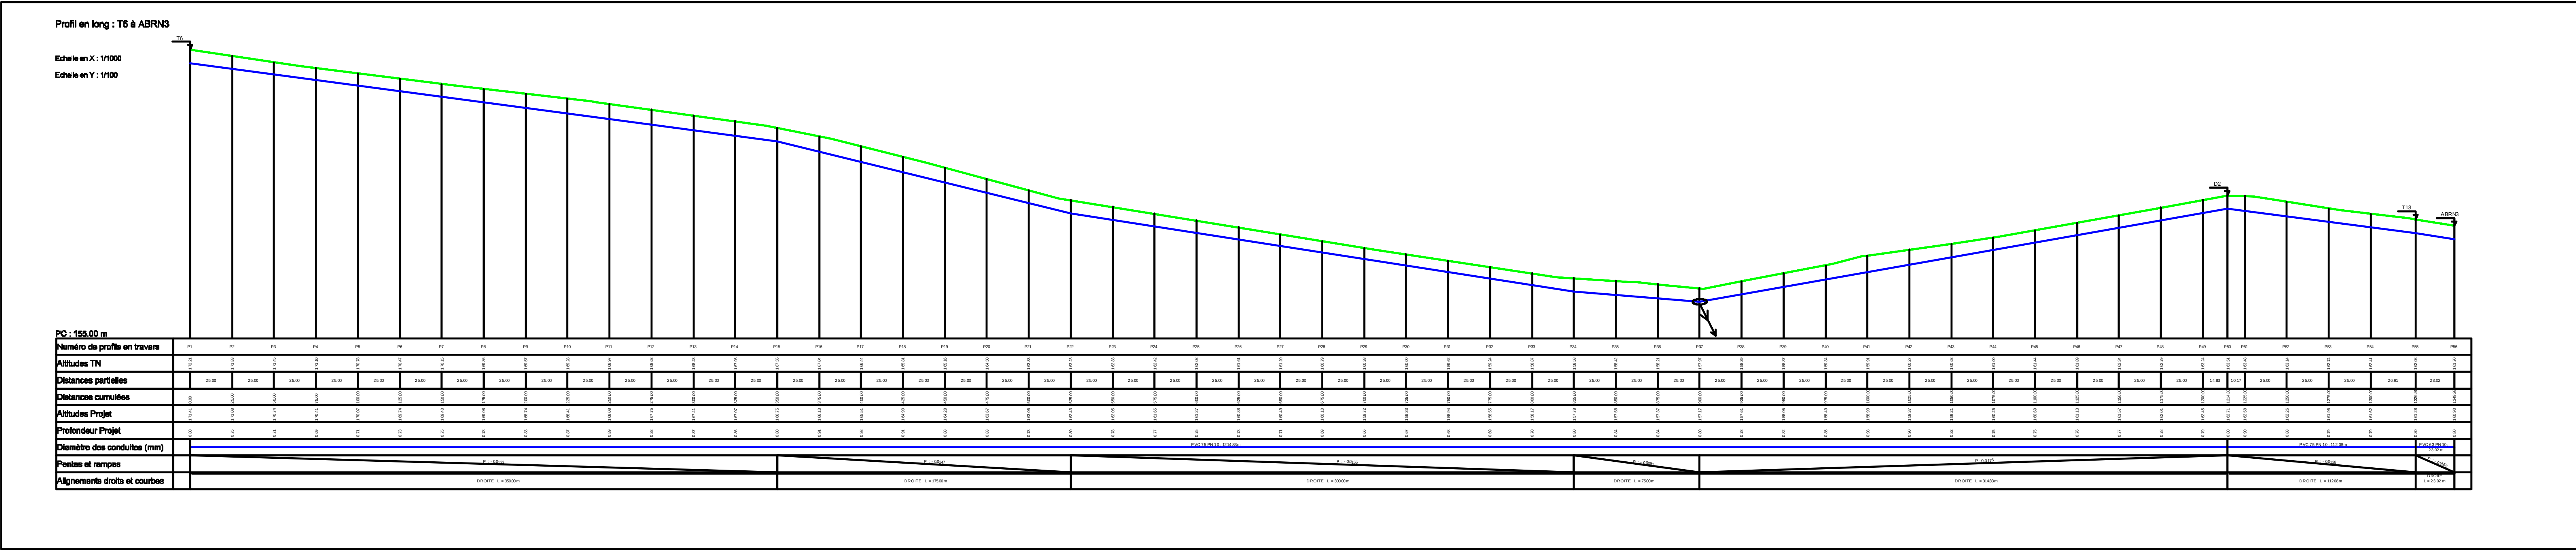

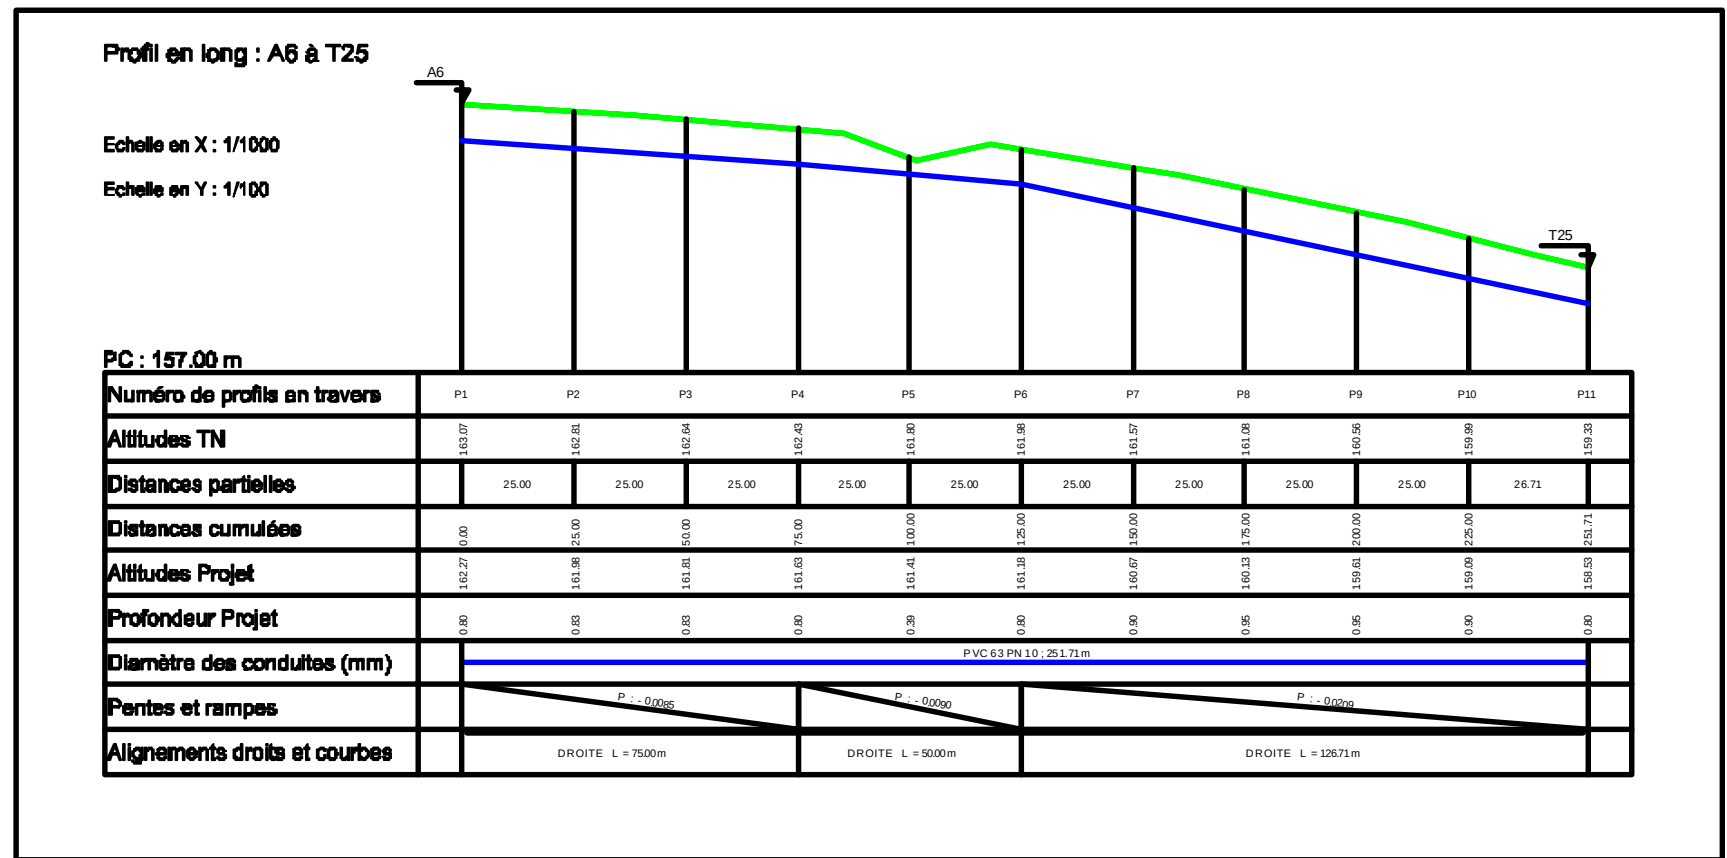





REALISE PAR UN PRODUIT AUTODESK A BUT EDUCATIF

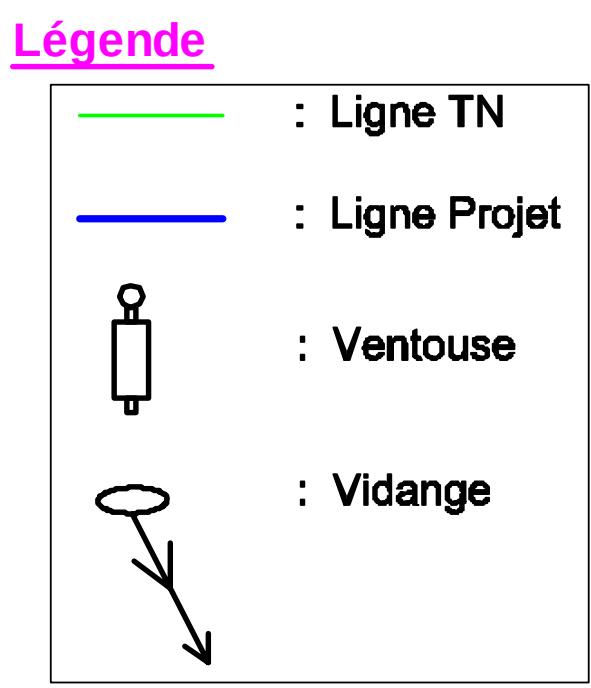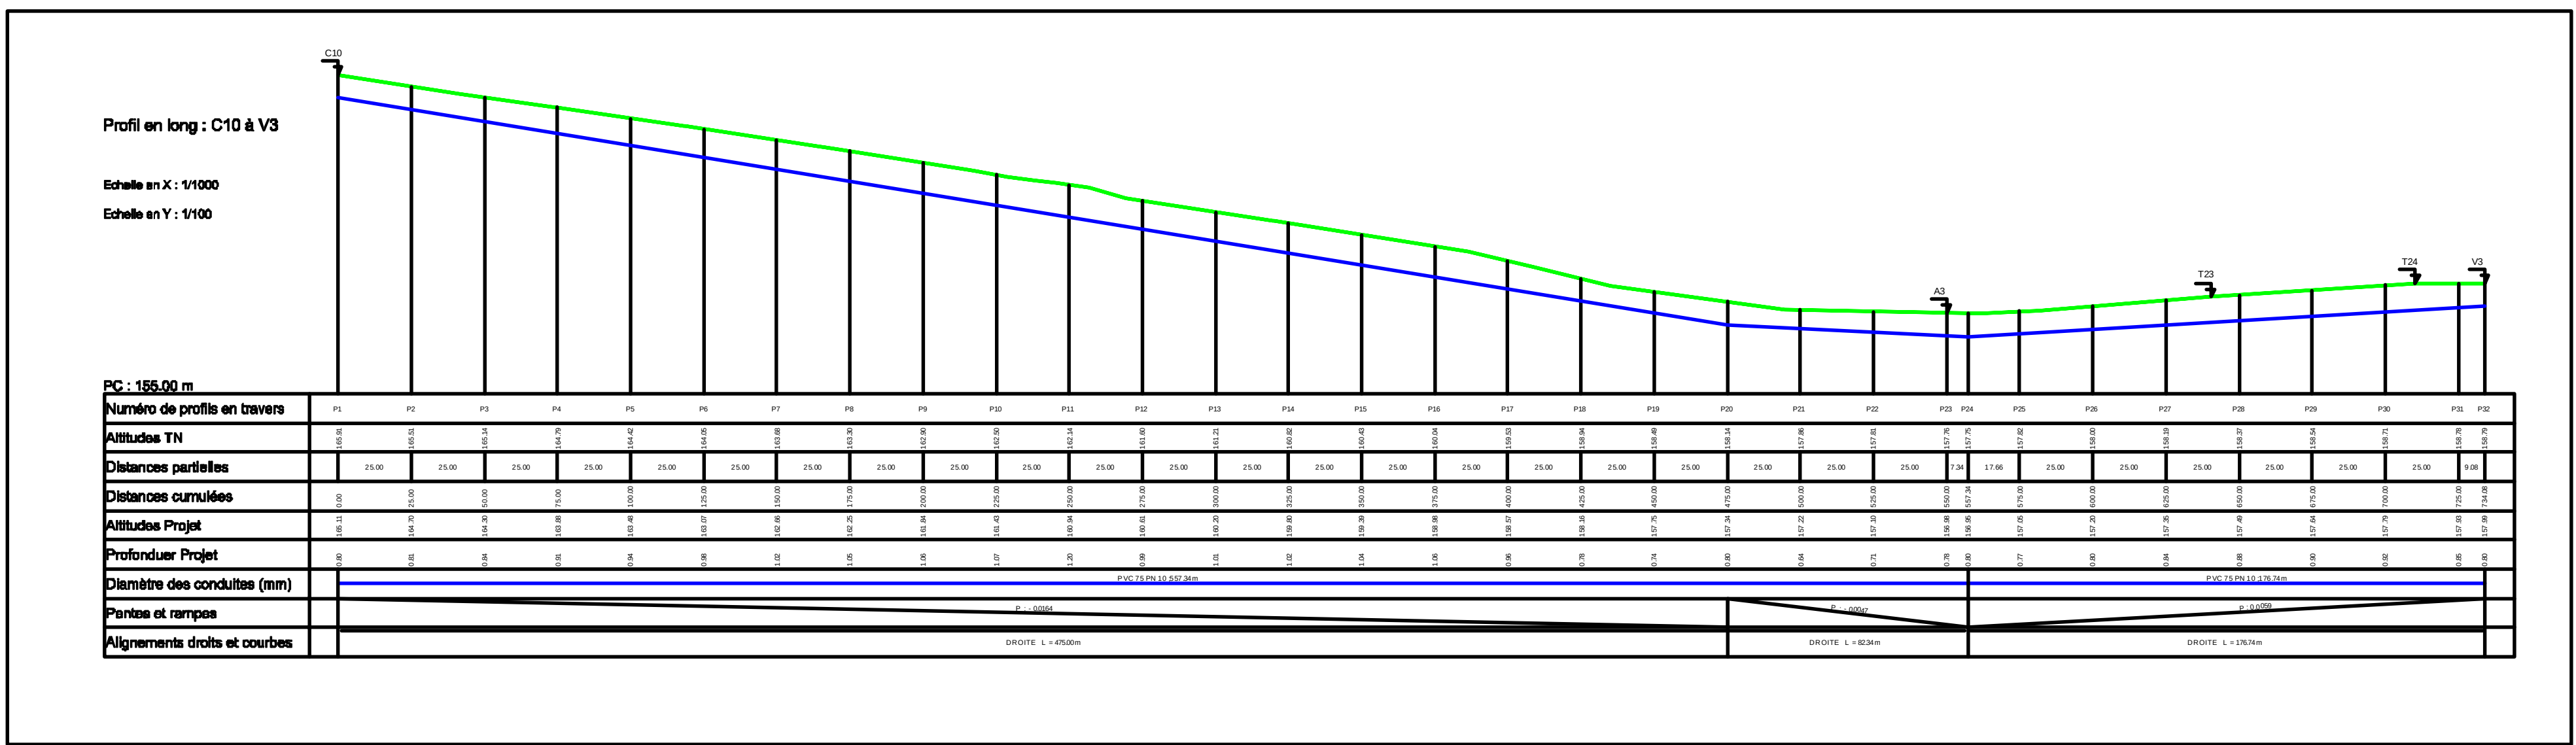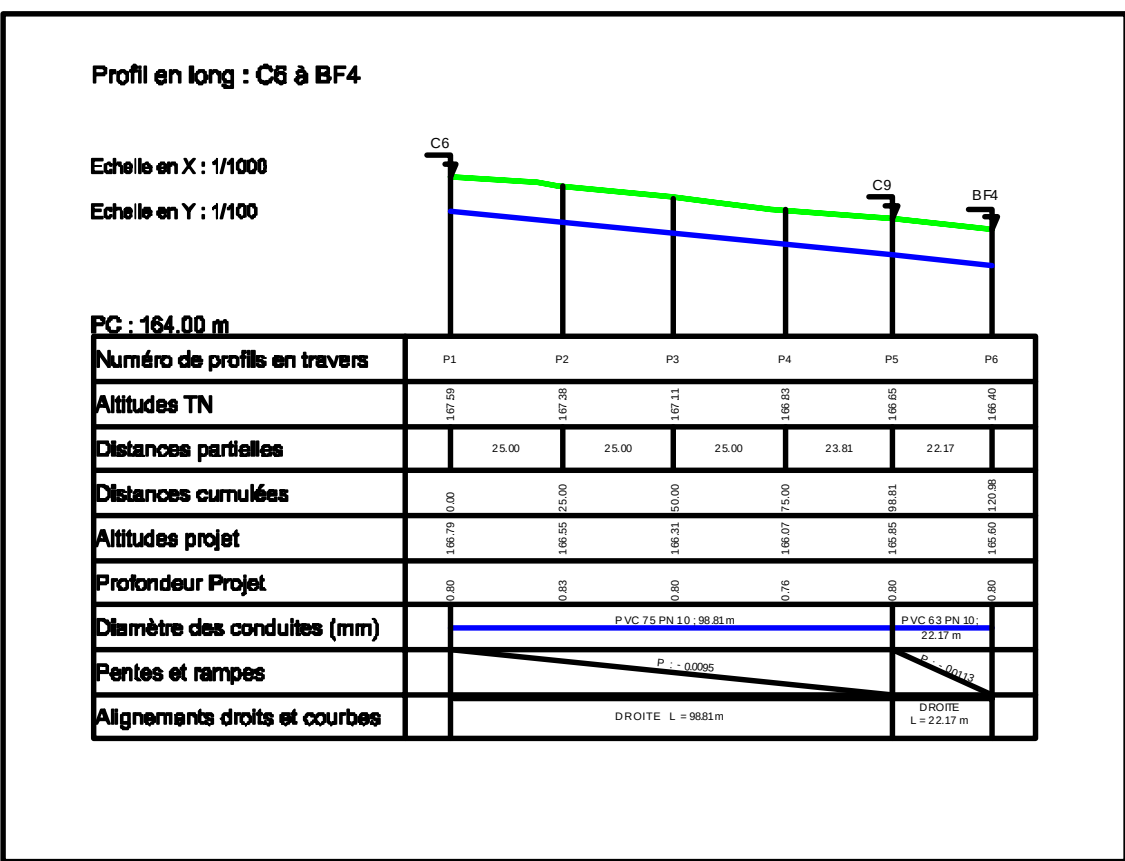

REPUBLIQUE DU BENIN		
PROGRAMME REGIONAL DES AMENAGEMENTS HYDRAULIQUES MULTI-USAGE POUR LA REALISATION DE LA SECURITE ALIMENTAIRE DE L'UEMOA AU BENIN		
<u>BUREAU D'ETUDES</u>		
GROUPEMENT AGCE / EXPERTISE PLURIELLE		
PROFIL EN LONG DU RESEAU AEV		
Site : Kouforissiga		
PROFIL EN LONG DU RESEAU AEV Echelle: Vrai Plan	Date : FEVRIER 2018	Phase : APD DEFINITIF
<u>MATRE D'OUVRAGE</u>	<u>MATRE D'OUVRAGE DELEGUE</u>	
UEMOA	AGETUR	

DISTRIBUTION

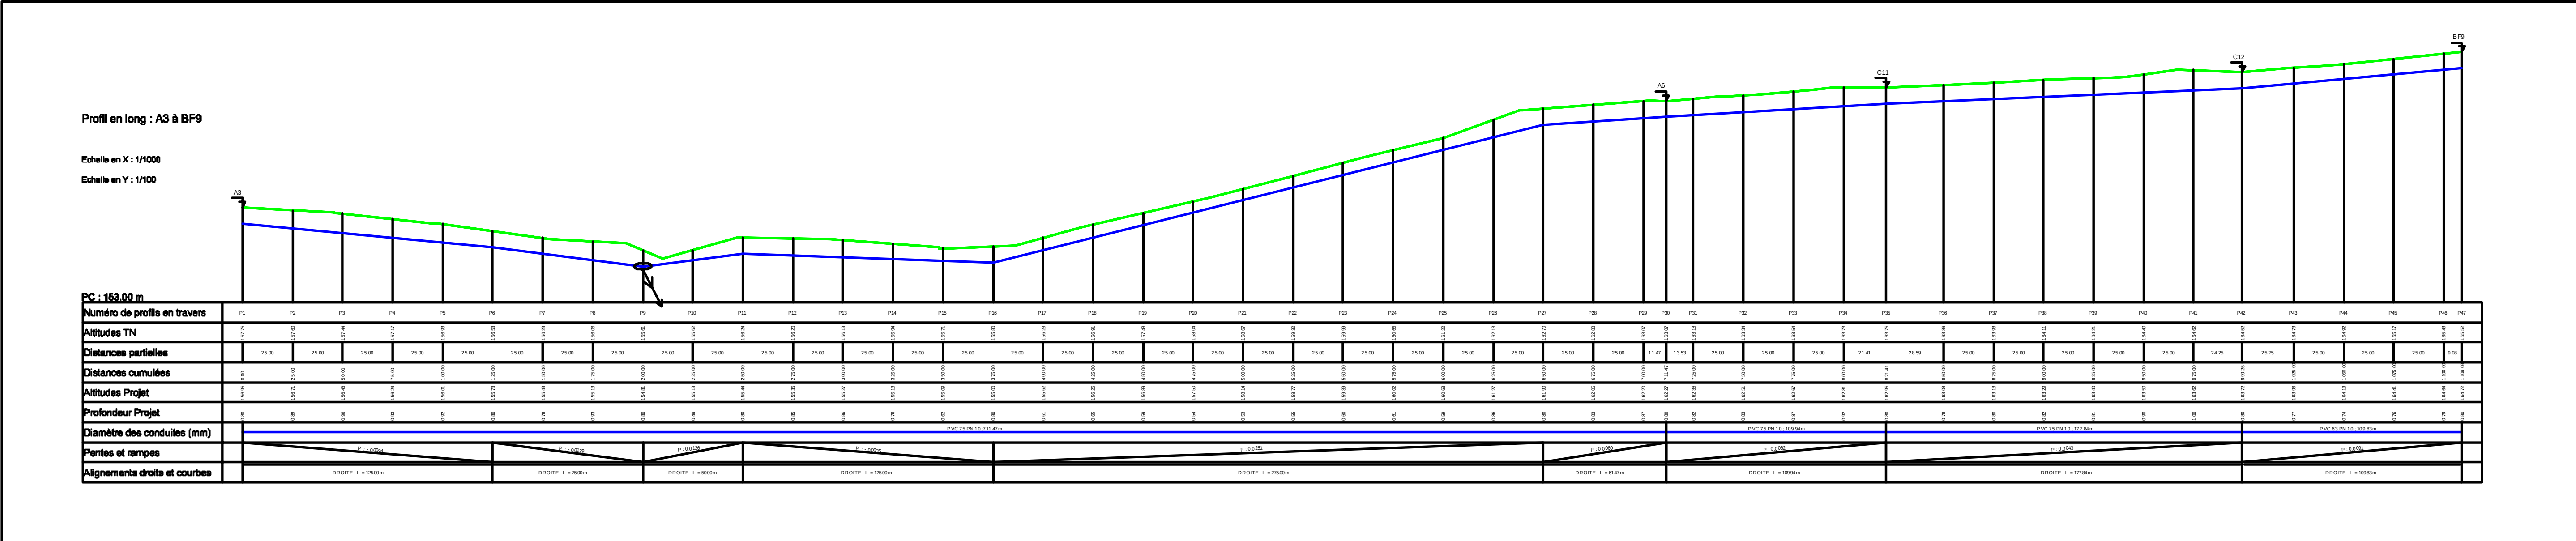

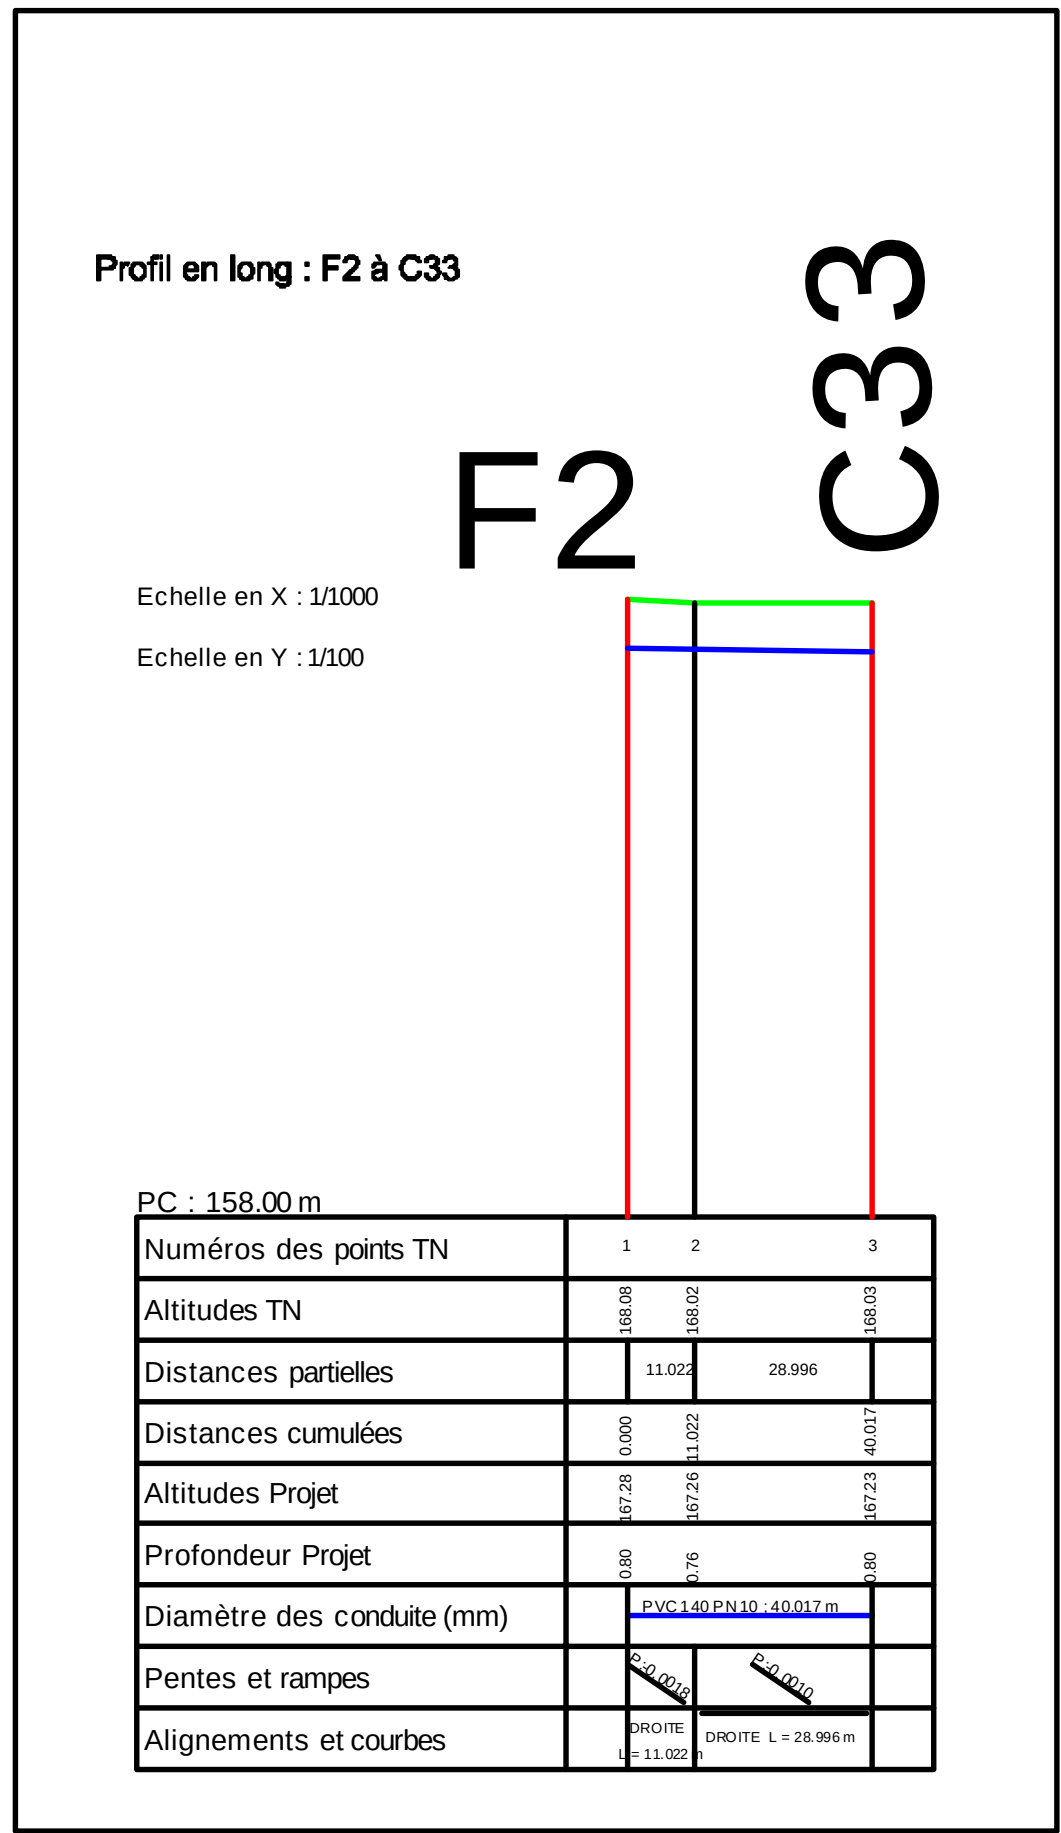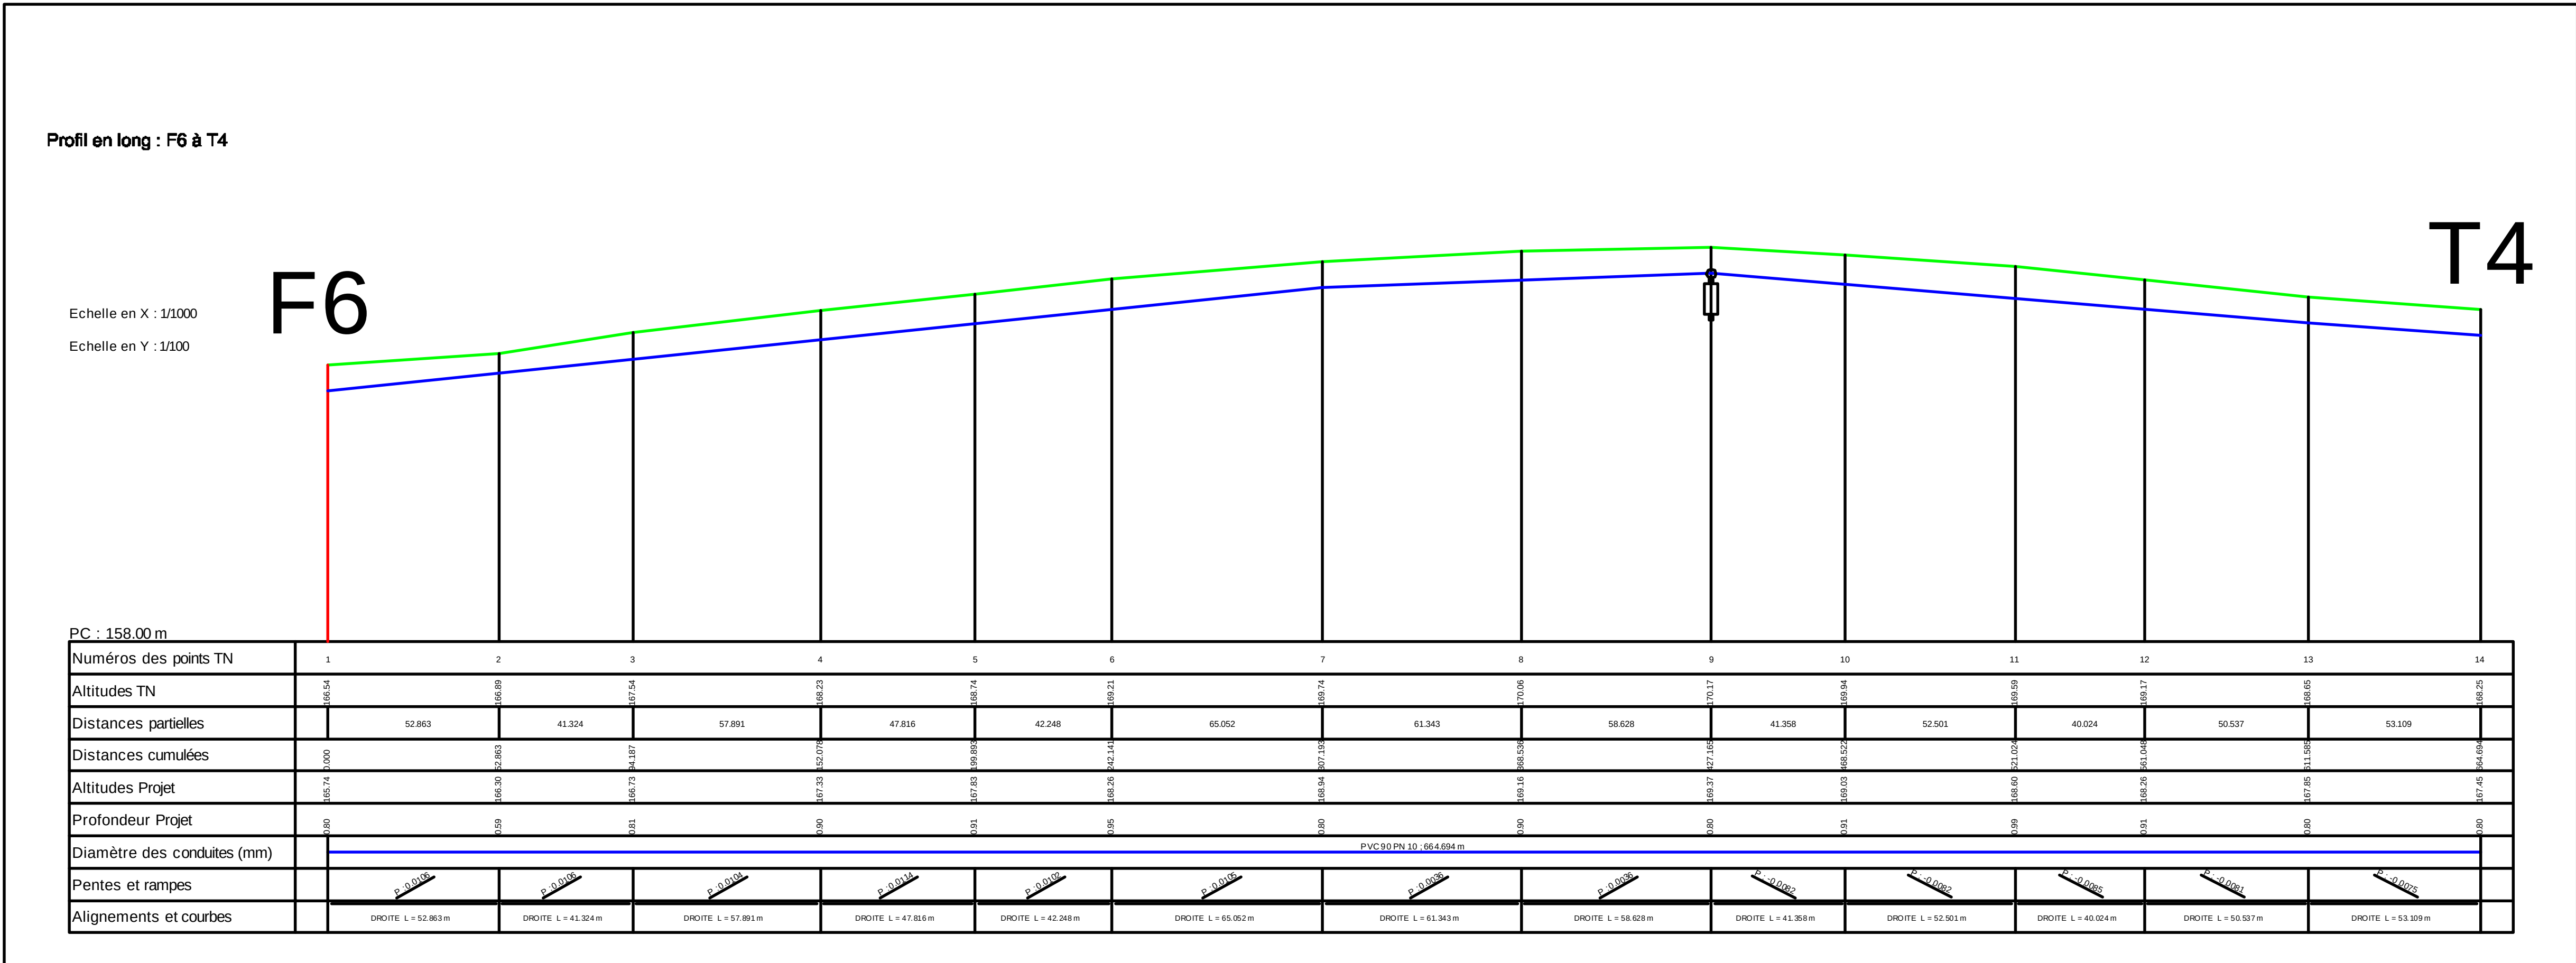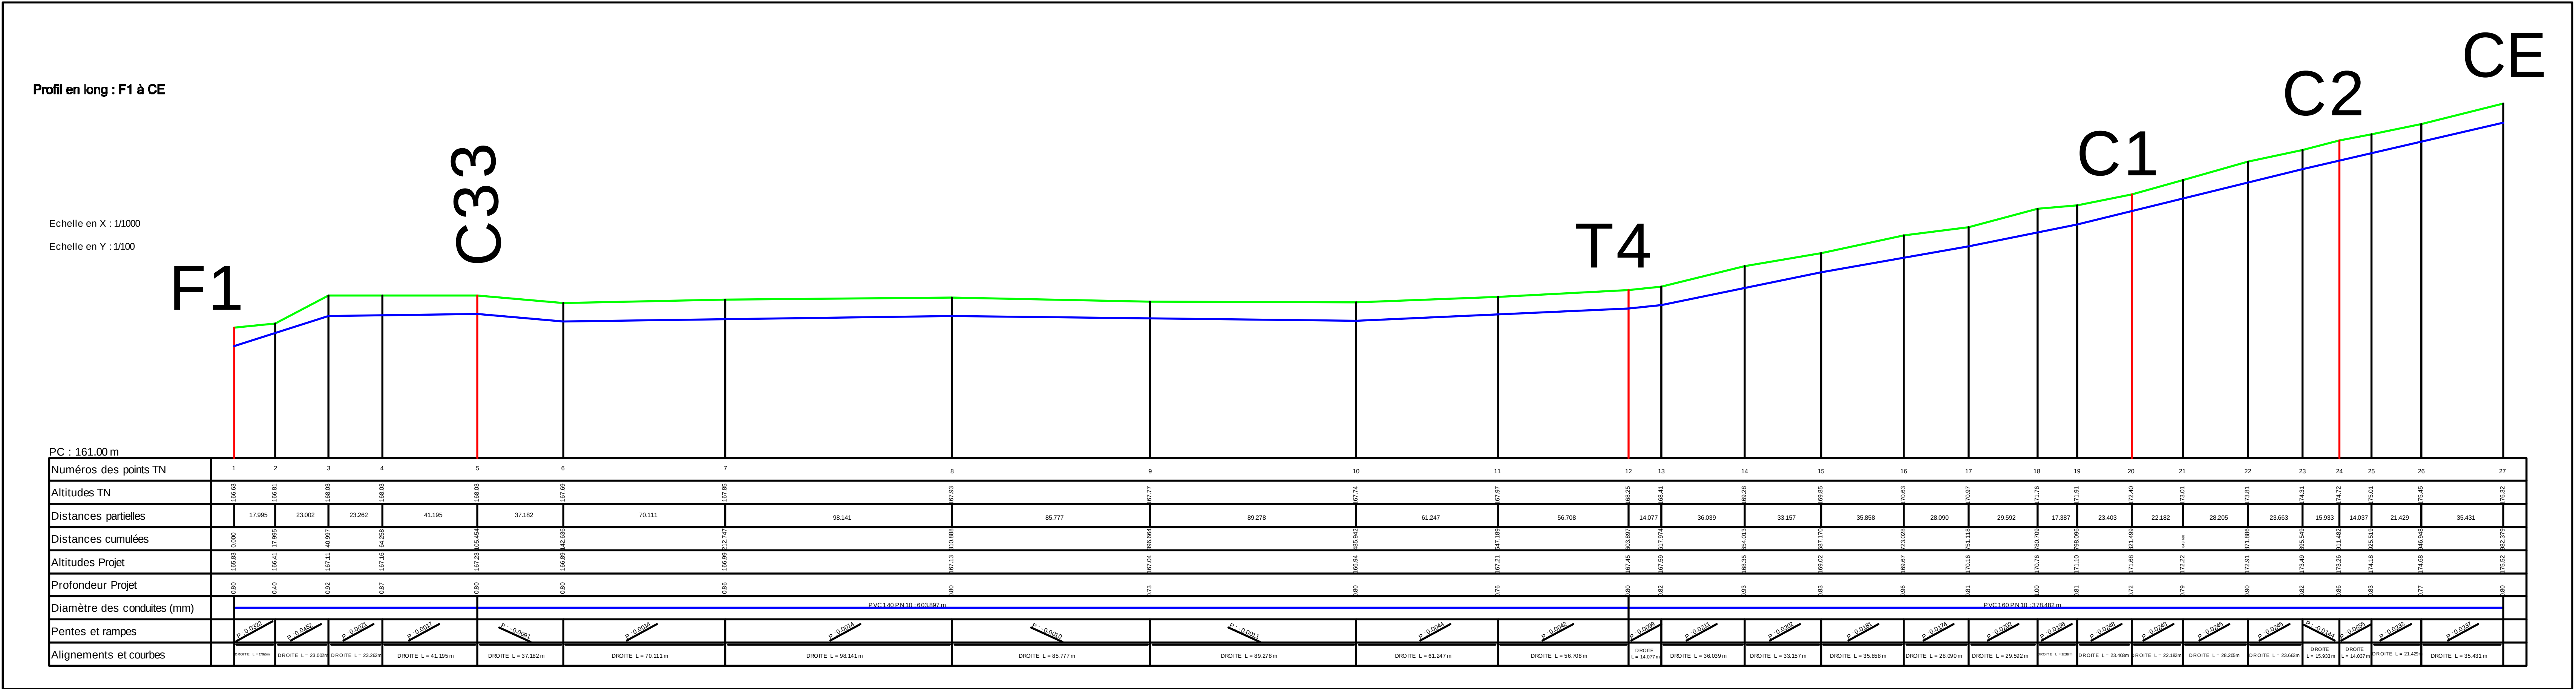

Légende

- : Ligne TN
- : Ligne Projet
- : Ventouse
- : Vidange

REFOULEMENT

REPUBLICQUE DU BENIN

PROGRAMME REGIONAL DES AMENAGEMENTS
HYDRAULIQUES MULTI-USAGE POUR LA REALISATION
DE LA SECURITE ALIMENTAIRE DE L'UEMOA AU BENIN

BUREAU D'ETUDES

GROUPEMENT AC3E / EXPERTISE PLURIELLE

PROFIL EN LONG DU RESEAU AEV

Site : Kouforpissiga

PROFIL EN LONG DU
RESEAU AEV
Echelle : Voir Plan

Date :
FEVRIER 2018

Phase : APD
DEFINITIF



MAITRE D'OUVRAGE

UEMOA

MAITRE D'OUVRAGE DELEGUE


AGETUR

SCHEMA DES TRANCHEES DE POSE CONDUITES

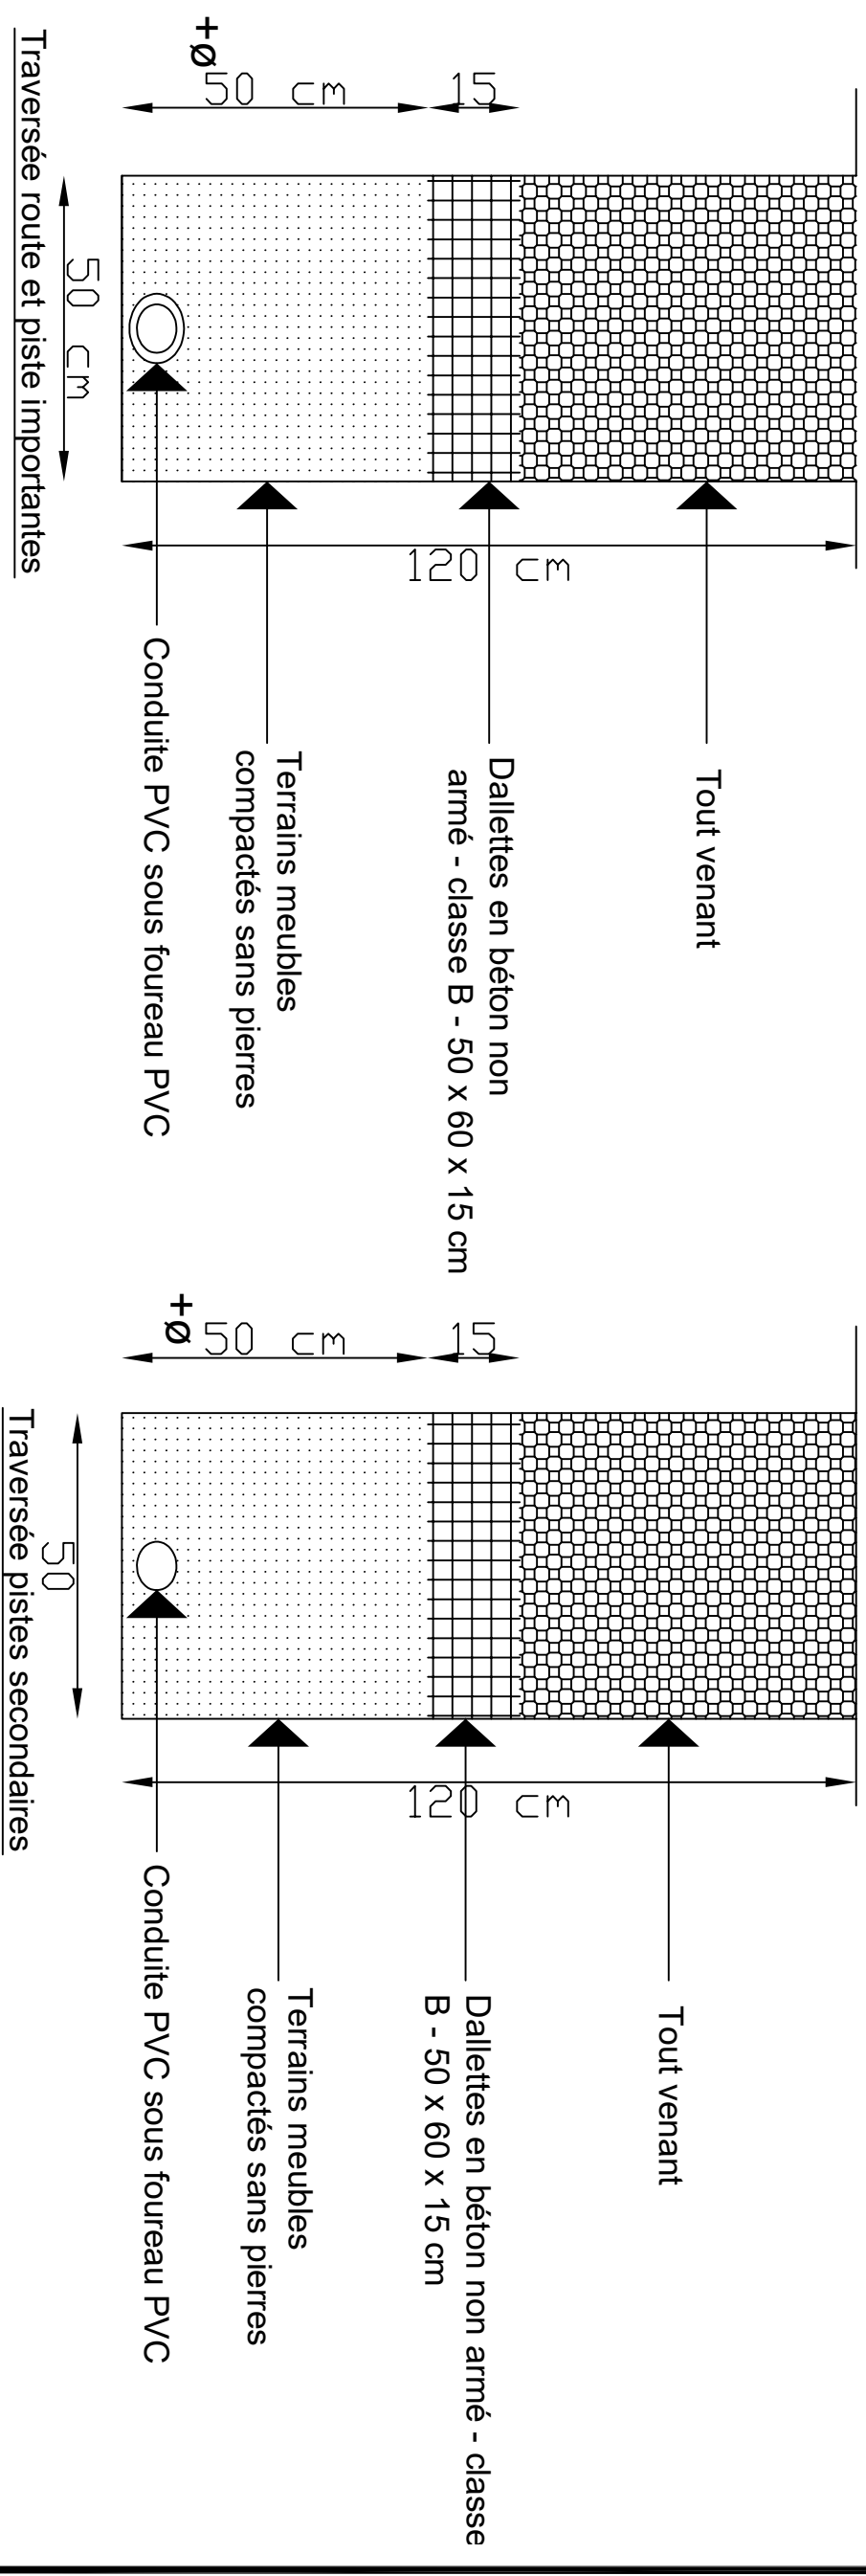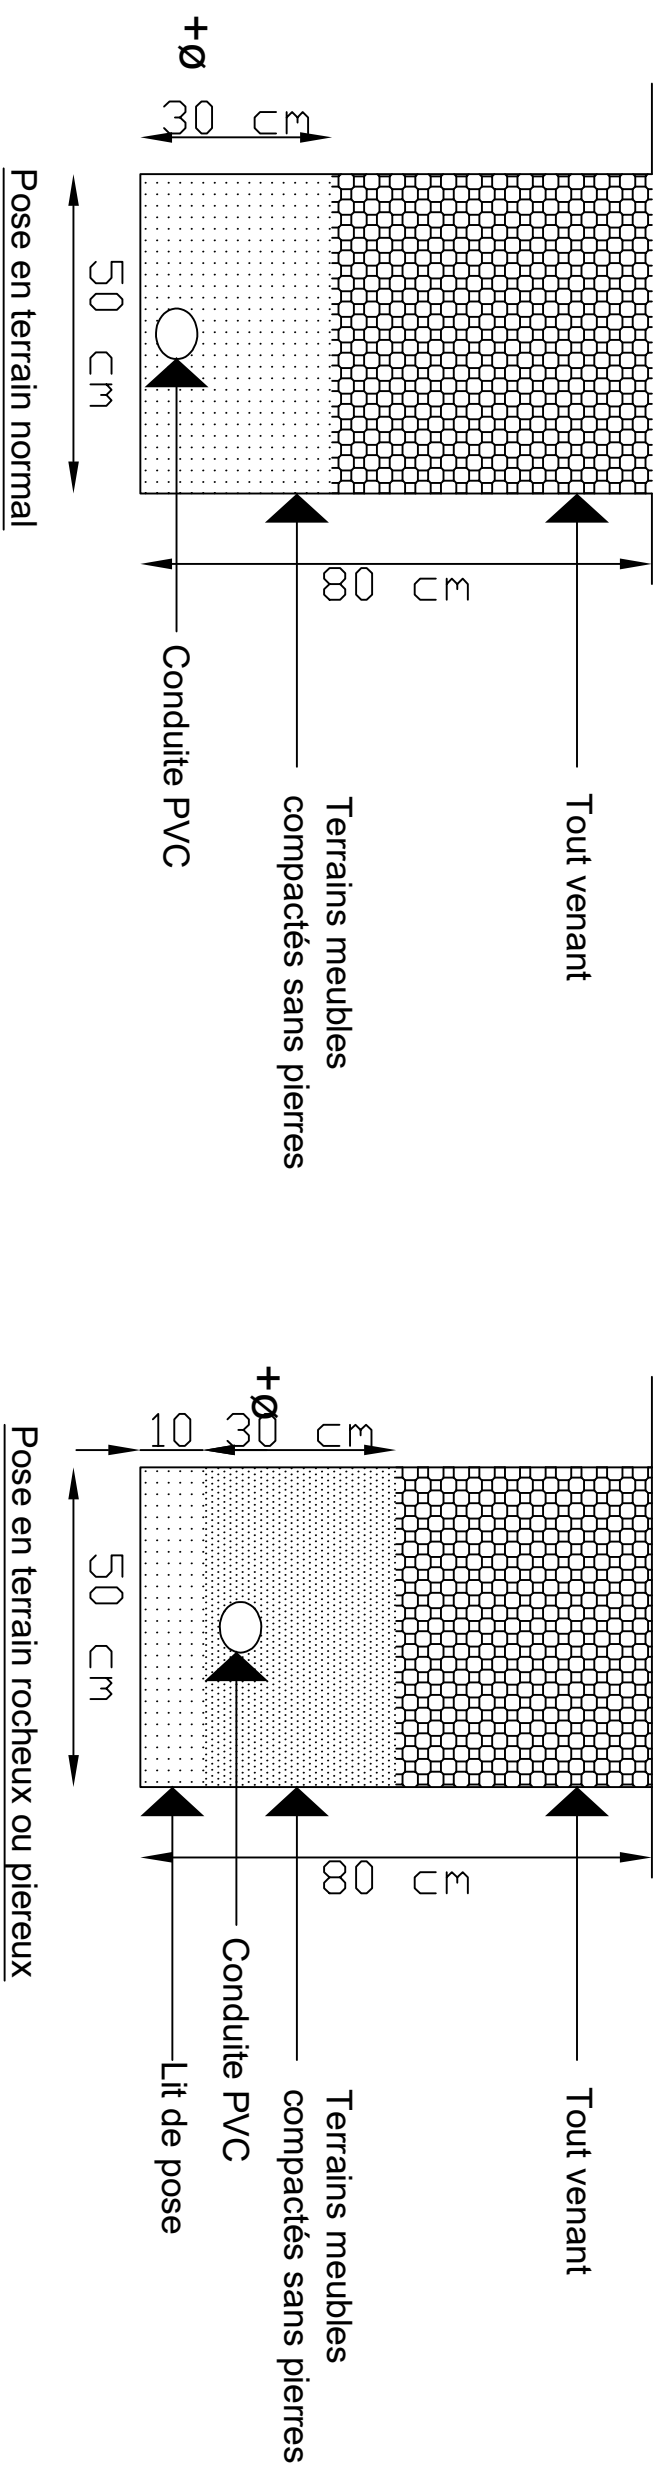

<	
---	--

SCHEMA DES VIDANGES

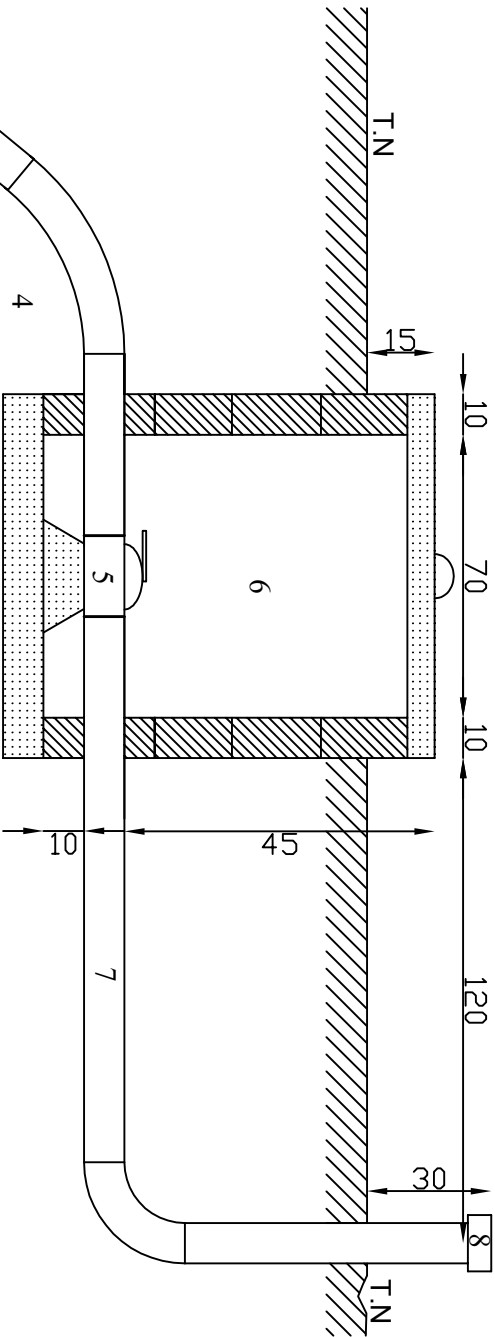


LEGENDE

- 1 Tê PVC (FONTE) DN 65 (125)
- 2 Coude 90° PVC ou FONTE même diamètre que conduite principale
- 3 PVC DN 50 précédé éventuellement d'une réduction 125/50 ou 65/50
- 4 Coude 45° PVC 63
- 5 Vanne quart de tour 2" laiton chromé ou robinet vanne fonte
- 6 Regard pour vanne en parpaing (avec couvercle en béton) de dimensions intérieures 70 x 70 x 60 cm
- 7 PVC DN 50
- 8 Bouchon PVC (BE) avec système de fermeture et cadenas

Pour les vidanges en bout de réseau (exclusivement sur PVC DN 63), le Tê PVC sera remplacé par un coude 45° orienté vers le bas


SCHEMA DES REGARDS POUR VENTOUSES

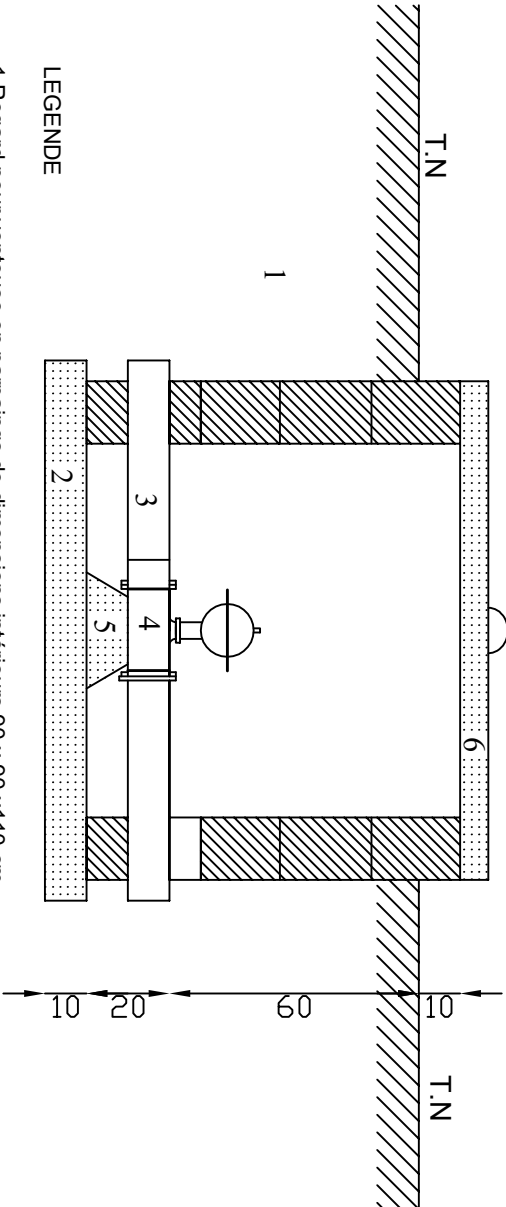

LEGENDE

- 1 Regard pour ventouse en parpaings de dimensions intérieures 90 x 90 x 10 cm
- 2 Radier en béton classe B
- 3 Conduite PVC 63 à 110
- 4 Ventouse DN 40 sans robinet en fonte
- 5 Massif de béton classe B
- 6 Couvercle en béton armé classe A - épaisseur 7 cm


SCHEMA DES REGARDS POUR VENTOUSES

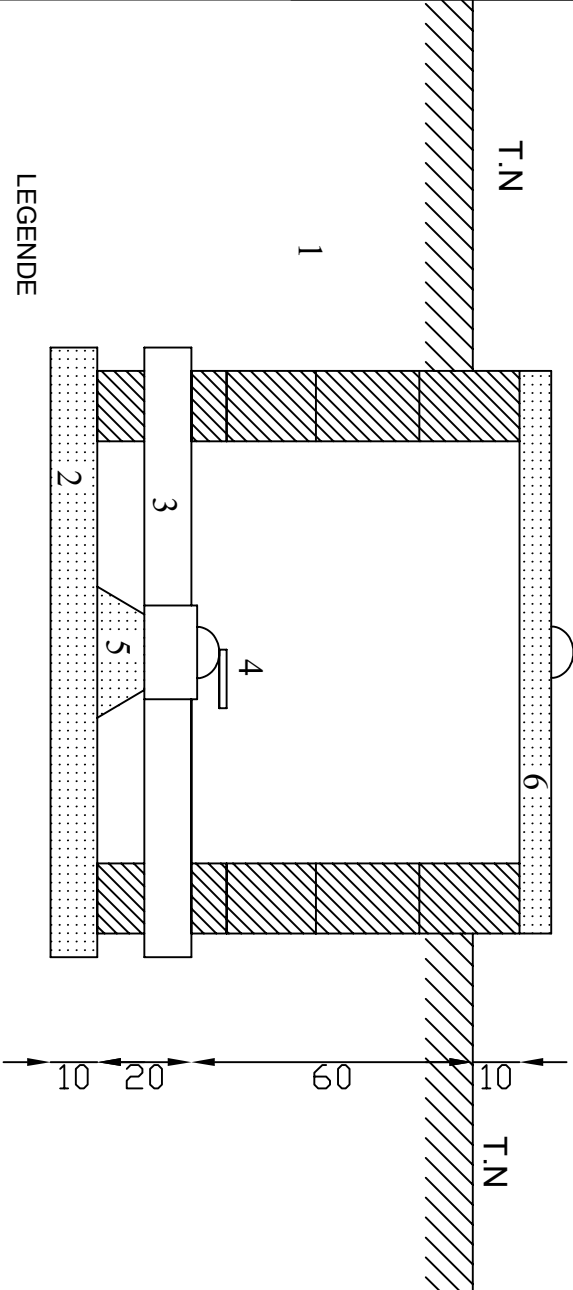

LEGENDE

- 1 Regard pour robinet en parpaings de dimensions intérieures 90 x 90 x 10 cm
- 2 Radier en béton classe B
- 3 Conduite PVC 63 à 140
- 4 Robinet vanne quart de tour laiton chromé ou vanne en fonte
- 5 Massif de béton armé classe B
- 6 Couvercle en béton armé classe A - épaisseur 7 cm

GROUPEMENT DE BUREAUX
D'INGENIEURS CONSEILS

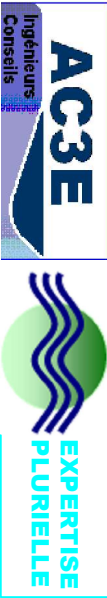

MINISTERE DE L'EAU

BENEFICIAIRE

REPUBLIQUE DU BENIN



UNION ECONOMIQUE ET
MONETAIRE OUEST AFRICAINE

MAITRE
D'OUVRAGE



MISSION D'ETUDES ET DE
CONTROLE DES TRAVAUX

LOT MO 15 03 - UEMOA

SITE DE KOUFORPISIGGA

Projeté par

Dessiné par

Verifié par

Approuvé par

VERSION

PROVISOIRE

A.K.TCHASSEI

S. OUEDRAOGO

Z.BELEMI

A. OUEDRAOGO

PLAN N° : 4 AEV

Échelle

AUCUNE

Date

OCT 2017

Nature

APPD


2.

1.ÉDITION


Modification

3.


COUPE A-A
BASSINS- GROSSISSEMENT

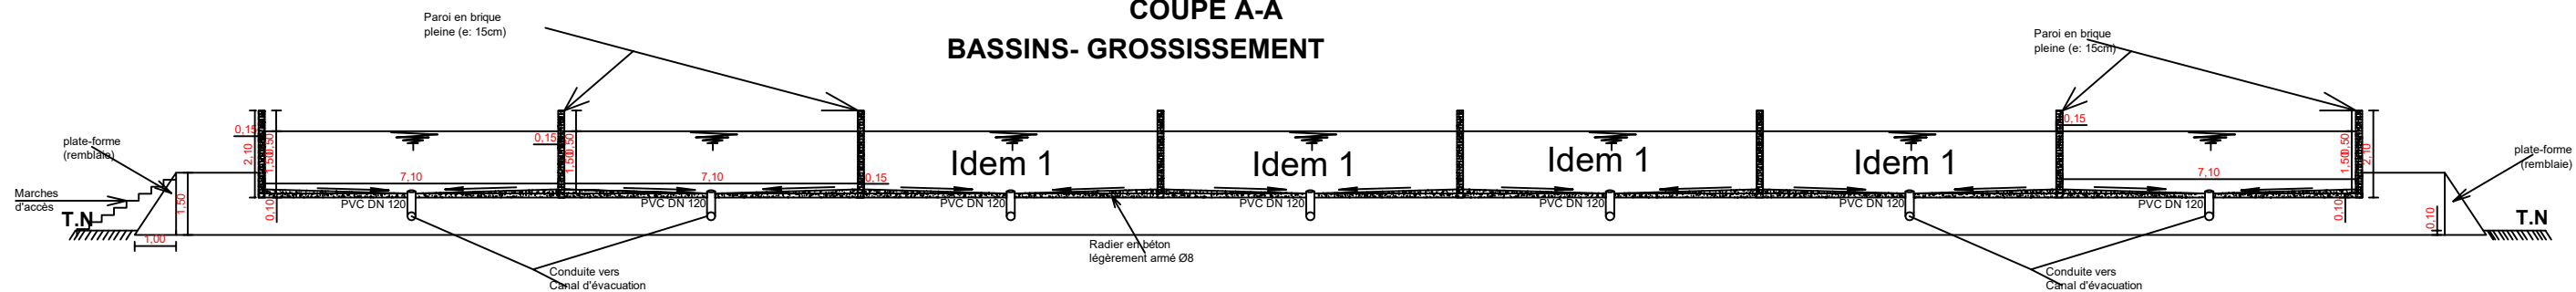


COUPE B-B
BASSINS- GROSSISSEMENT

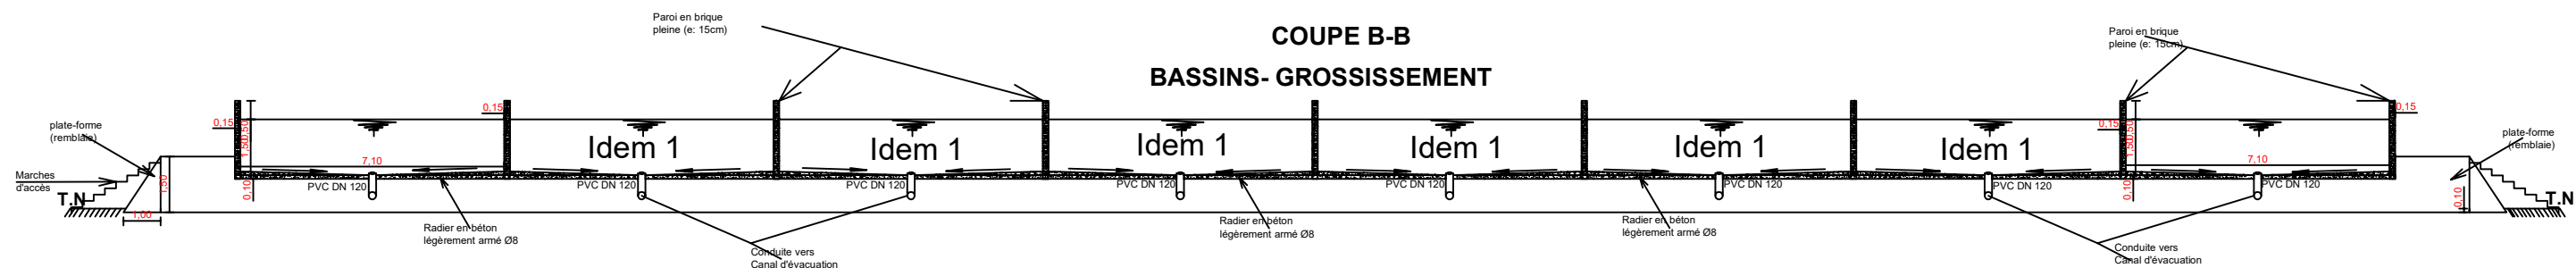

COUPE Globale BASSINS- GENITEURS-LARVES

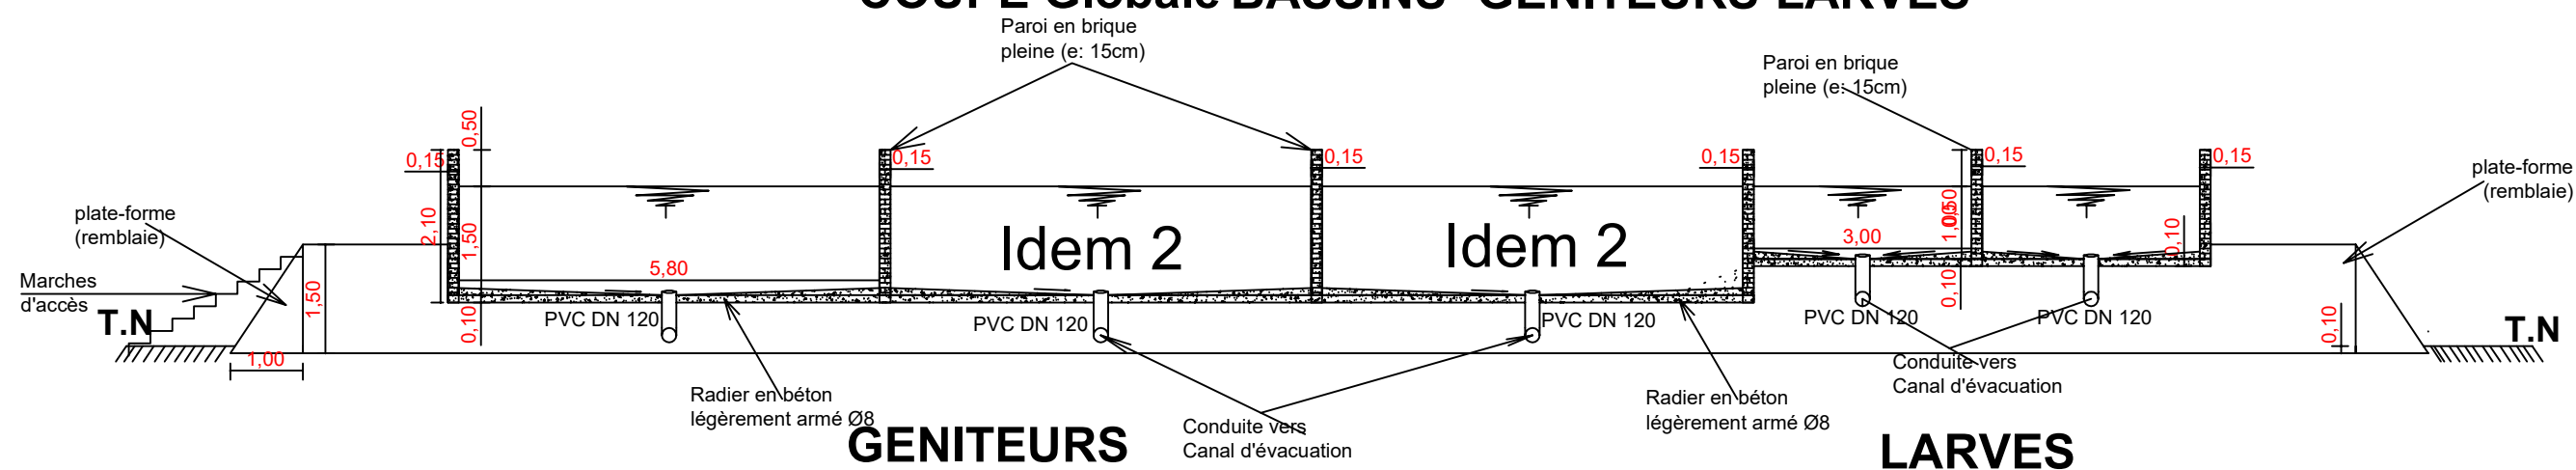

COUPE Globale BASSINS-Prégrossissement-Alevinage-Larves

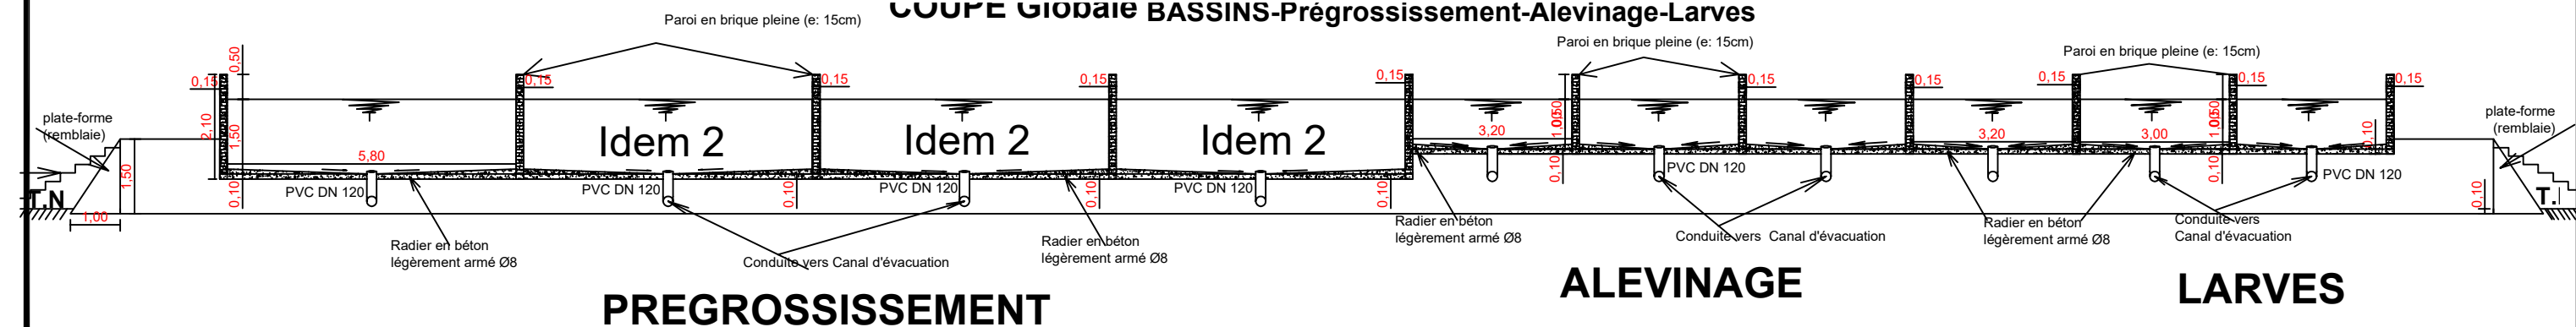

GROUPEMENT DE BUREAUX
D'INGENIEURS CONSEILS



MINISTERE DE L'EAU

BENEFICIAIRE



MAITRE D'OUVRAGE DELEGUE

REPUBLIQUE DU BENIN



PROGRAMME REGIONAL DES AMENAGEMENTS HYDRAULIQUES MULTI-USAGES
POUR LA REALISATION DE LA SECURITE ALIMENTAIRE DE L'UEMOA EU BENIN

UNION ECONOMIQUE ET
MONETAIRE OUEST AFRICAINE

MAITRE D'OUVRAGE



MISSION D'ETUDES ET DE
CONTROLE DES TRAVAUX
LOT MO 15.03 - UEMOA

SITE DE KOUFORPISSIGA

COUPES DES BASSINS

Projeté par

Z.BELEM

Dessiné par

S. OUEDRAOGO

Vérifié par

A. OUEDRAOGO

Approuvé par

A. OUEDRAOGO

VERSION
DEFINITIVE

PLAN N° : 2bass

Date
Fév 2018

Nature
APD

Échelle
AUCUNE

1.EDITION



2.

3.

Technical drawing of a U-shaped channel cross-section. The dimensions are as follows:

- Top flange width: 0,10
- Channel depth: 1,20
- Channel width: 1,00
- Channel height (from bottom to top flange): 1,10
- Channel bottom width: 0,80

The text "Joints bitumineux" with an arrow points to the joint between the channel and the top flange.

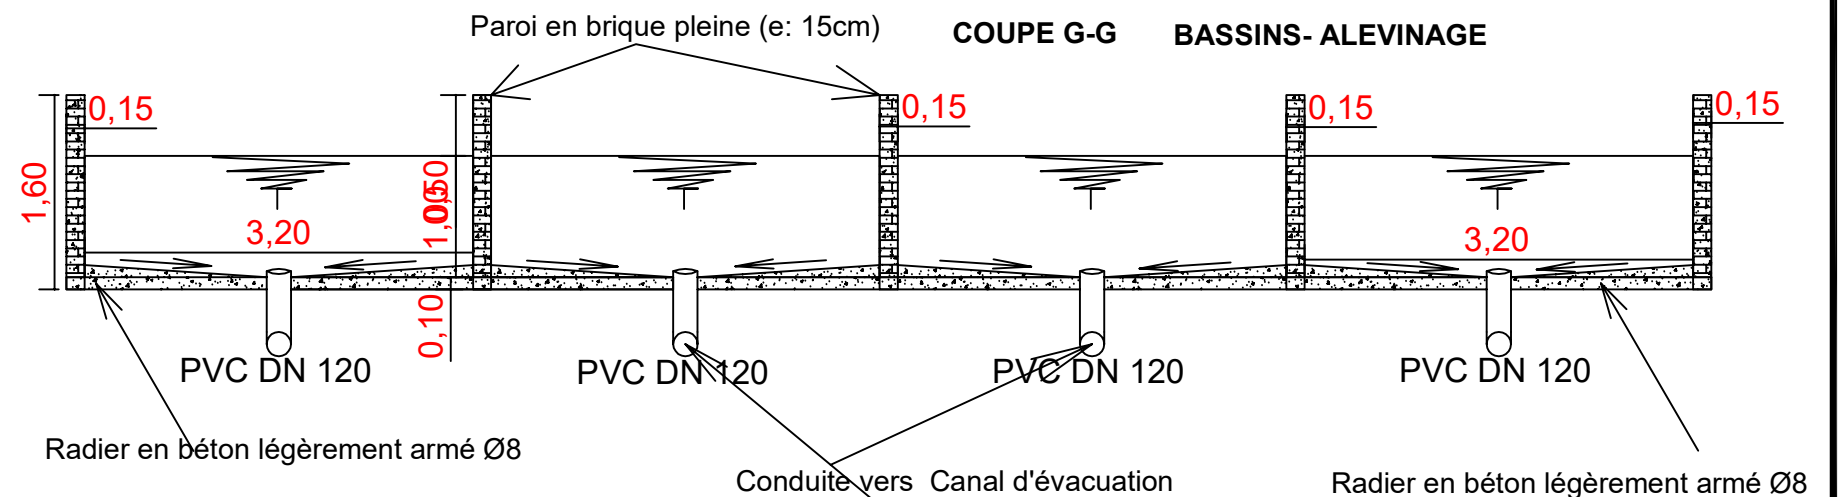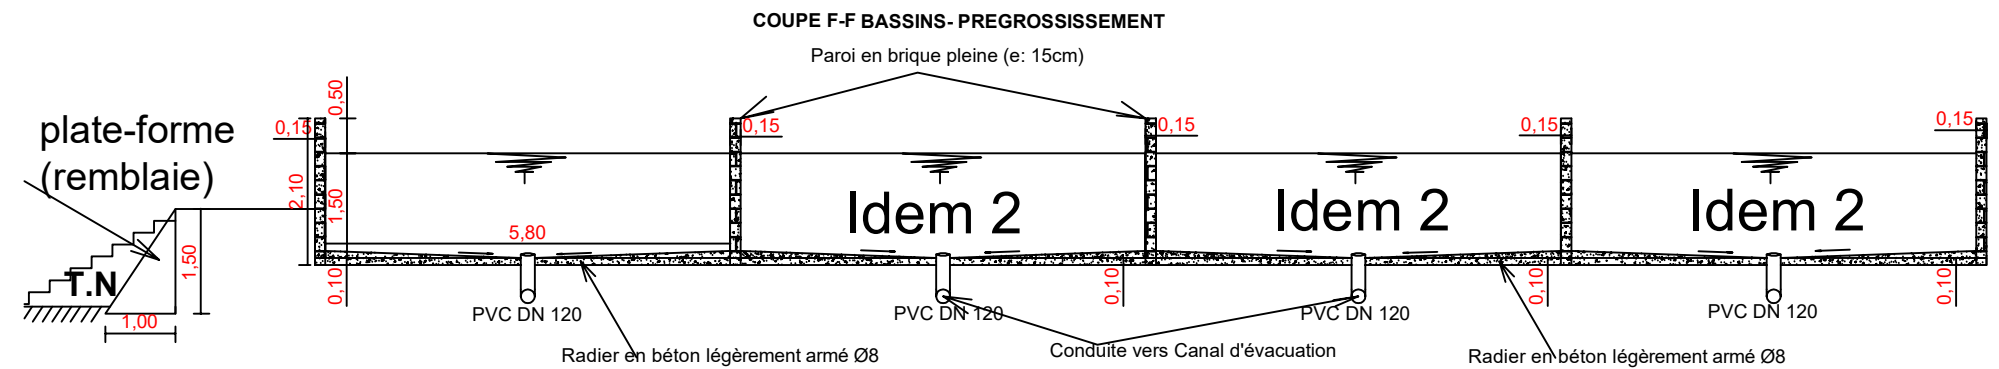


Echelle
AUCUNE




PROGRAMME REGIONAL DES AMENAGEMENTS HYDRAULIQUES MULTI-USAGES
POUR LA REALISATION DE LA SECURITE ALIMENTAIRE DE L'UEMOA EU BENIN


COUPE C-C BASSINS- GROSSISSEMENT

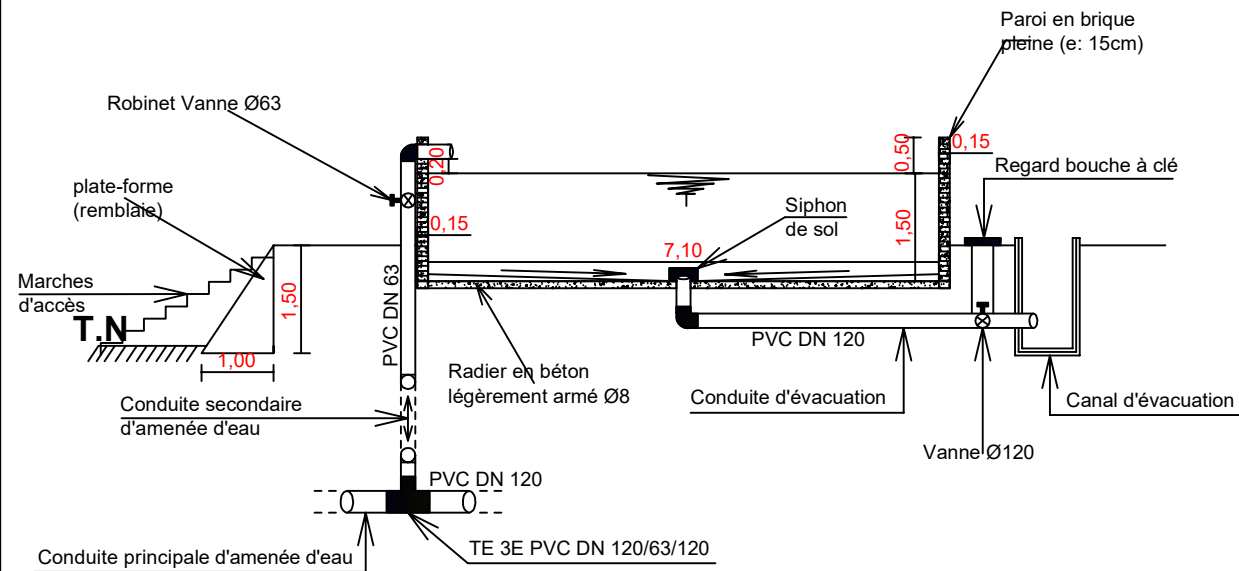


COUPE I-I BASSINS- PREGROSSISSEMENT

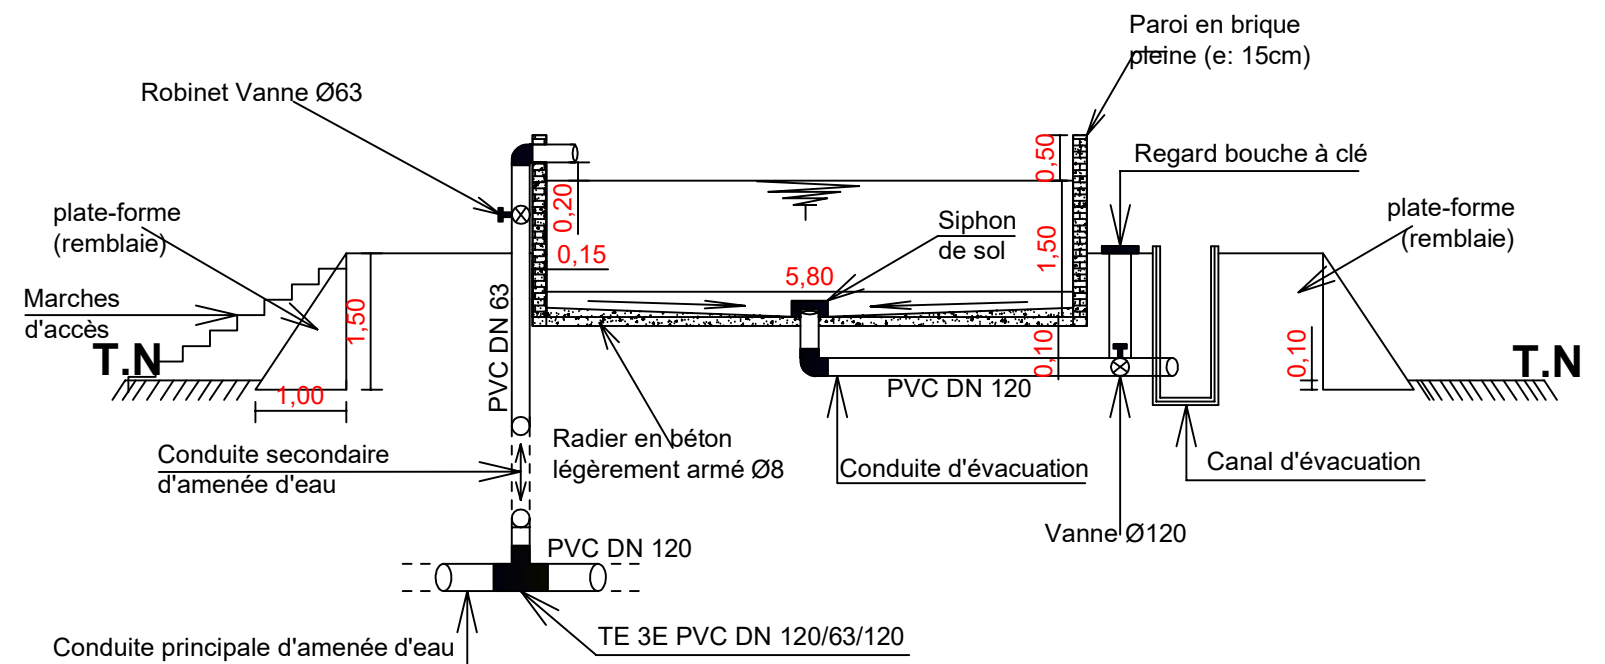


COUPE J-J BASSINS- ALEVINAGE

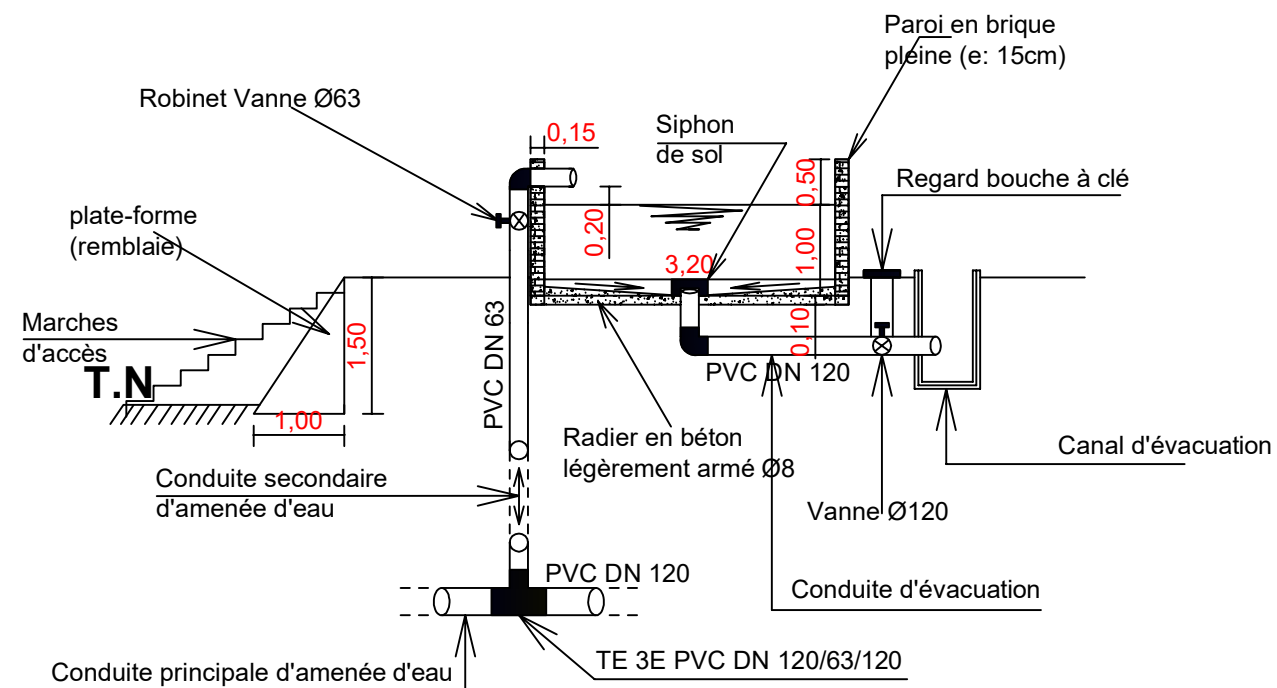


COUPE K-K BASSINS- LARVE

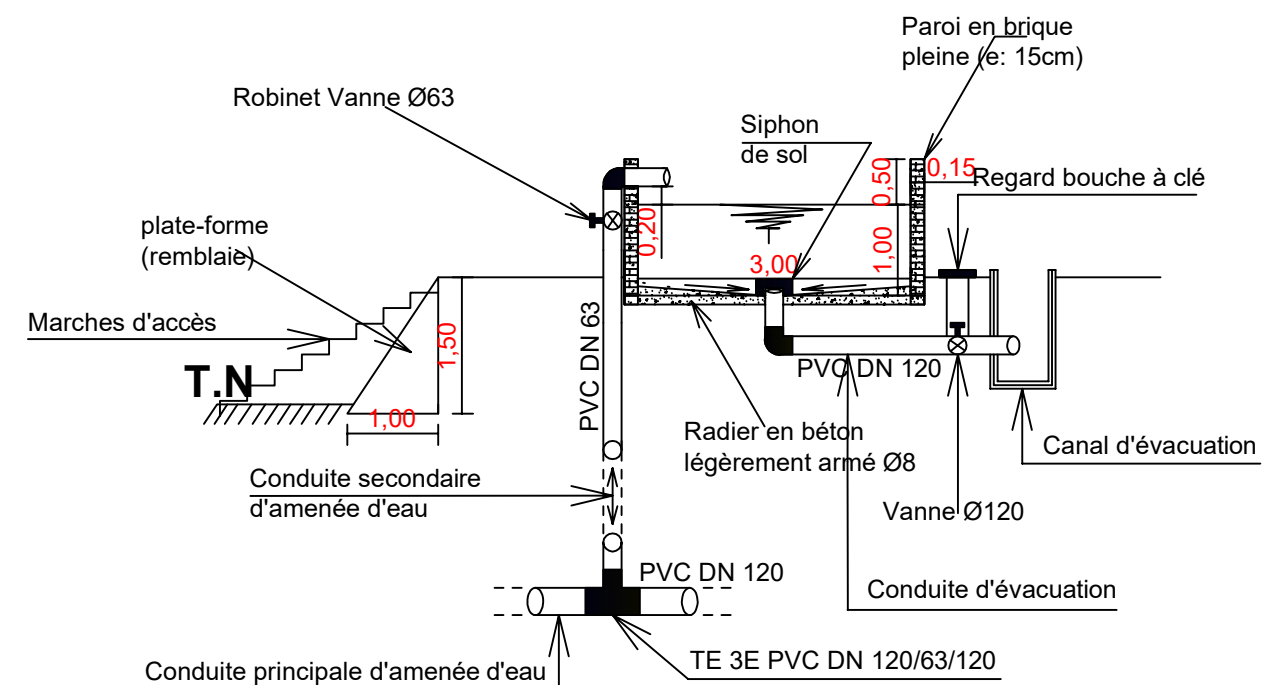

PLAN D'ABREUVOIR

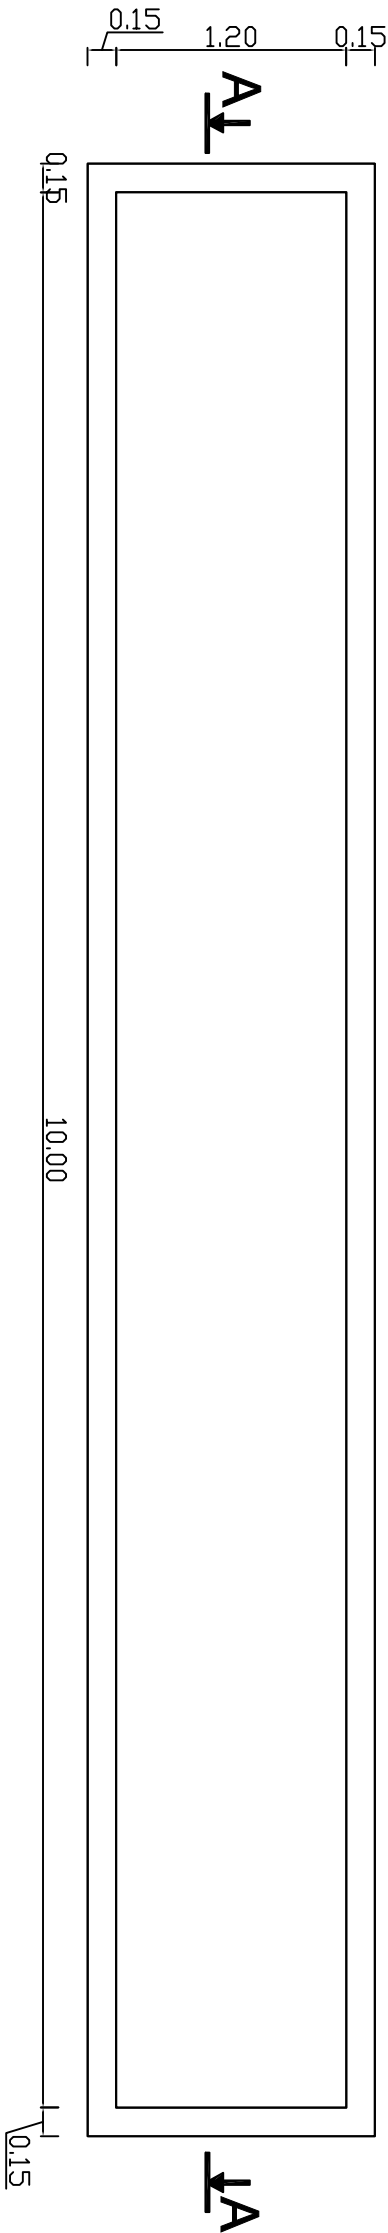

VUE EN PLAN

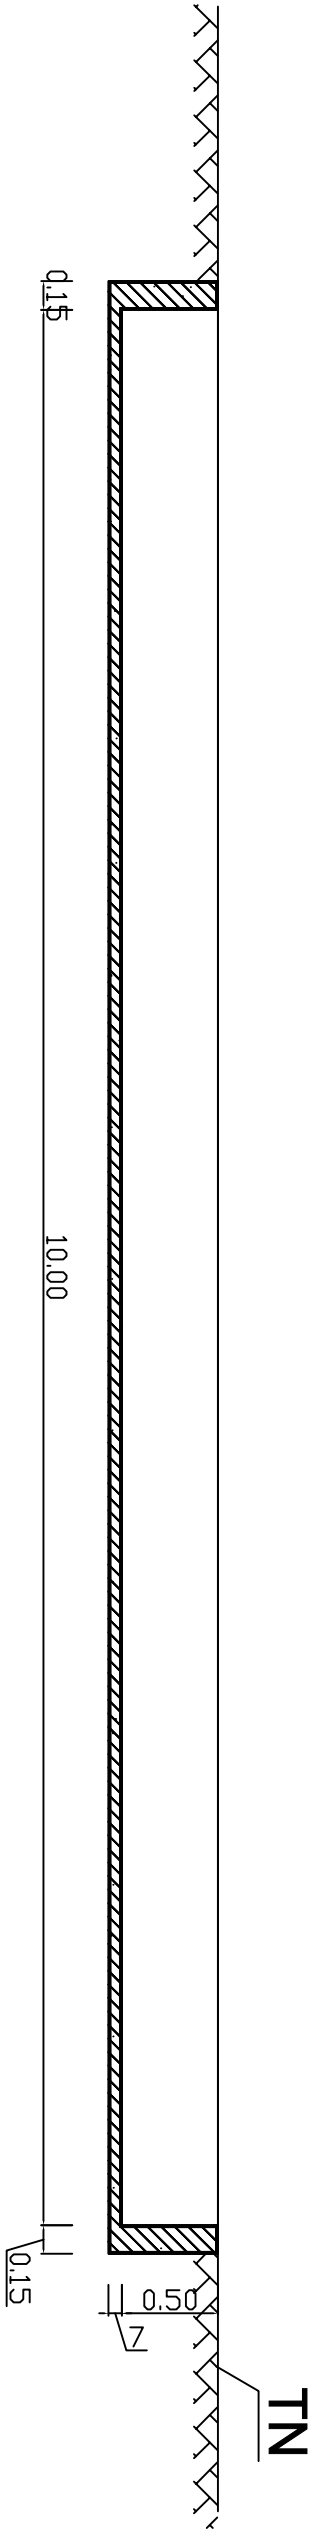

COUPE A-A

</	
--	--