


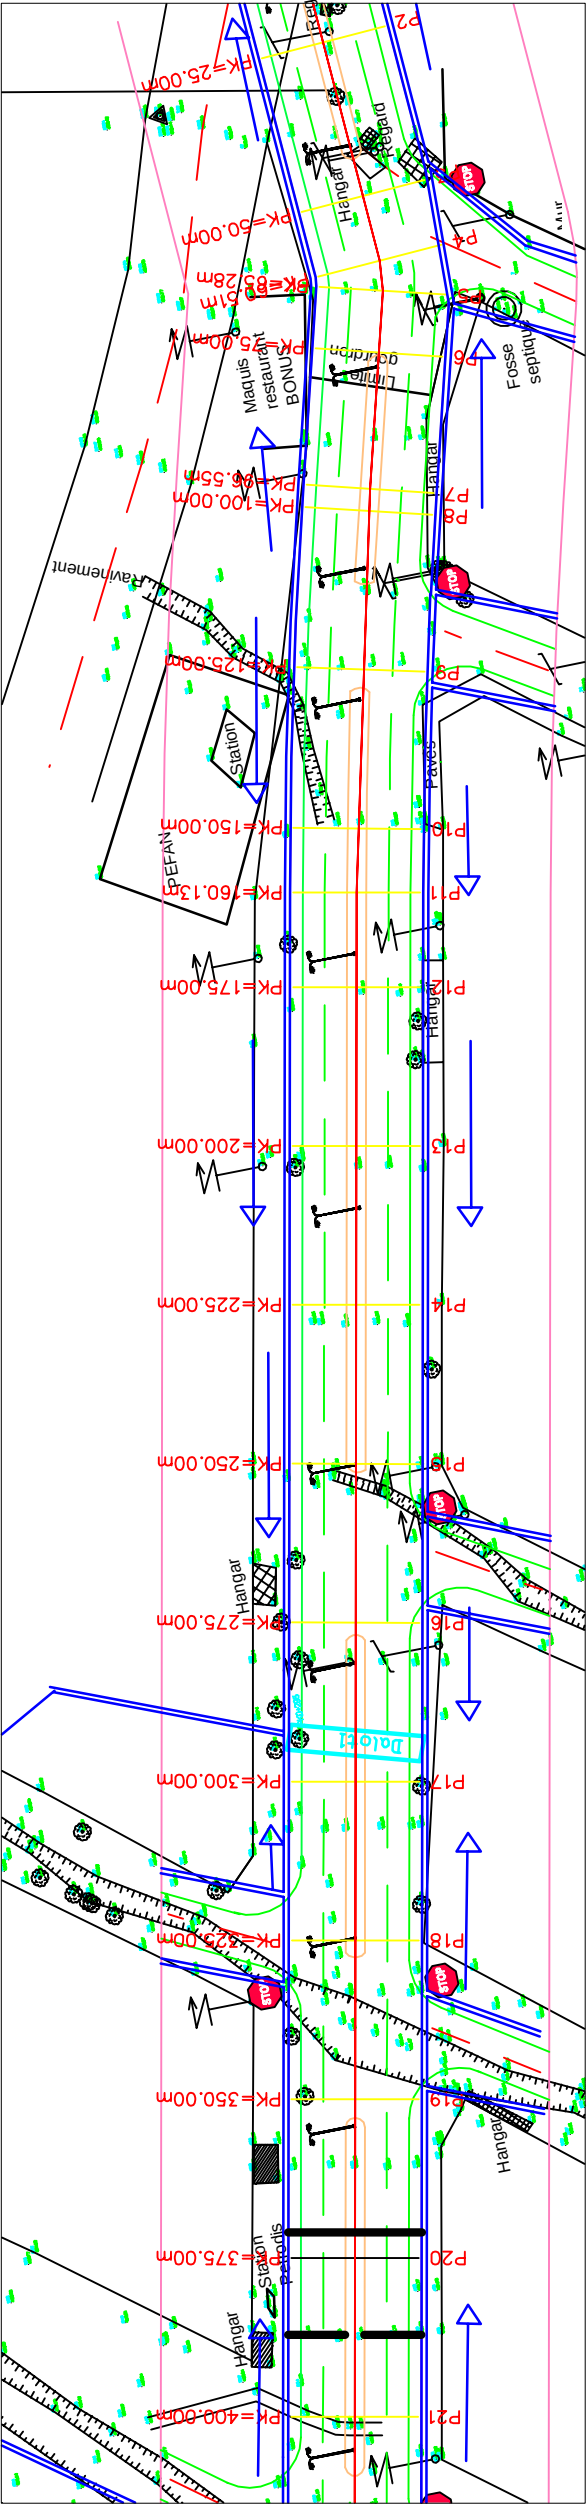

PC : 456.00 m

Numéro de profils en travers	P1	P2	P3	P4	P5	P6	P7	P8	P9	P10	P11	P12	P13	P14	P15	P16	P17
Altitudes TN	458.39	458.66	458.92	459.14	459.20	459.25	459.39	459.44	459.59	459.73	459.99	459.95	460.20	460.25	460.44	460.66	460.90
Altitudes Projet	458.39	458.65	458.91	459.02	459.07	459.17	459.39	459.43	459.68	459.94	460.05	460.20	460.46	460.72	460.98	461.23	461.49
Ecart ^s TN - Projet	-0.00	0.01	0.01	0.12	0.13	0.08	0.00	0.01	-0.09	-0.21	-0.06	-0.25	-0.26	-0.47	-0.54	-0.57	-0.59
Distances partielles TN	25.00	25.00	10.51	4.77	9.72	21.55	3.45	25.00	25.00	10.13	14.87	25.00	25.00	25.00	25.00	25.00	25.00
Distances cumulées TN	0.00	25.00	50.00	60.51	65.28	75.00	96.55	100.00	125.00	150.00	160.13	175.00	200.00	225.00	250.00	275.00	300.00
Distances partielles Projet	25.00	25.00	10.51	4.77	9.72	21.55	3.45	25.00	25.00	10.13	14.87	25.00	25.00	25.00	25.00	25.00	25.00
Distances cumulées Projet	0.00	25.00	50.00	60.51	65.28	75.00	96.55	100.00	125.00	150.00	160.13	175.00	200.00	225.00	250.00	275.00	300.00
Pentes et rampes	RAMPES L = 563.45 m P = 1.03 %																
Alignements droits et courbes	DROITE L = 60.51 m ARC R = 1000.00 m L = 63.58 m DROITE L = 257.83 m																

Institut International
d'Ingénierie de l'Eau et de
l'Environnement

ETUDES TECHNIQUES DETAILLEES DU PROJET D'AMENAGEMENT
ET DE BITUMAGES DES VOIES D'ACCES A L'INTITUT NATIONAL DES
SCIENCES DE LA SANTE (INSSA) DANS LA VILLE DE
BOBO-DIOULASSO-4Km

TRACE EN PLAN COMBINE PROFIL
EN LONG

VOIE D'ACCES A L'INSSA
DEBOBO-DIOULASSO


PLAN N°

PLAN 1/12

REVISION

Ech:1/1000 EN PLAN FORMAT: A3

Ech:1/100 EN ALTITUDE Feuille N° : 1/1

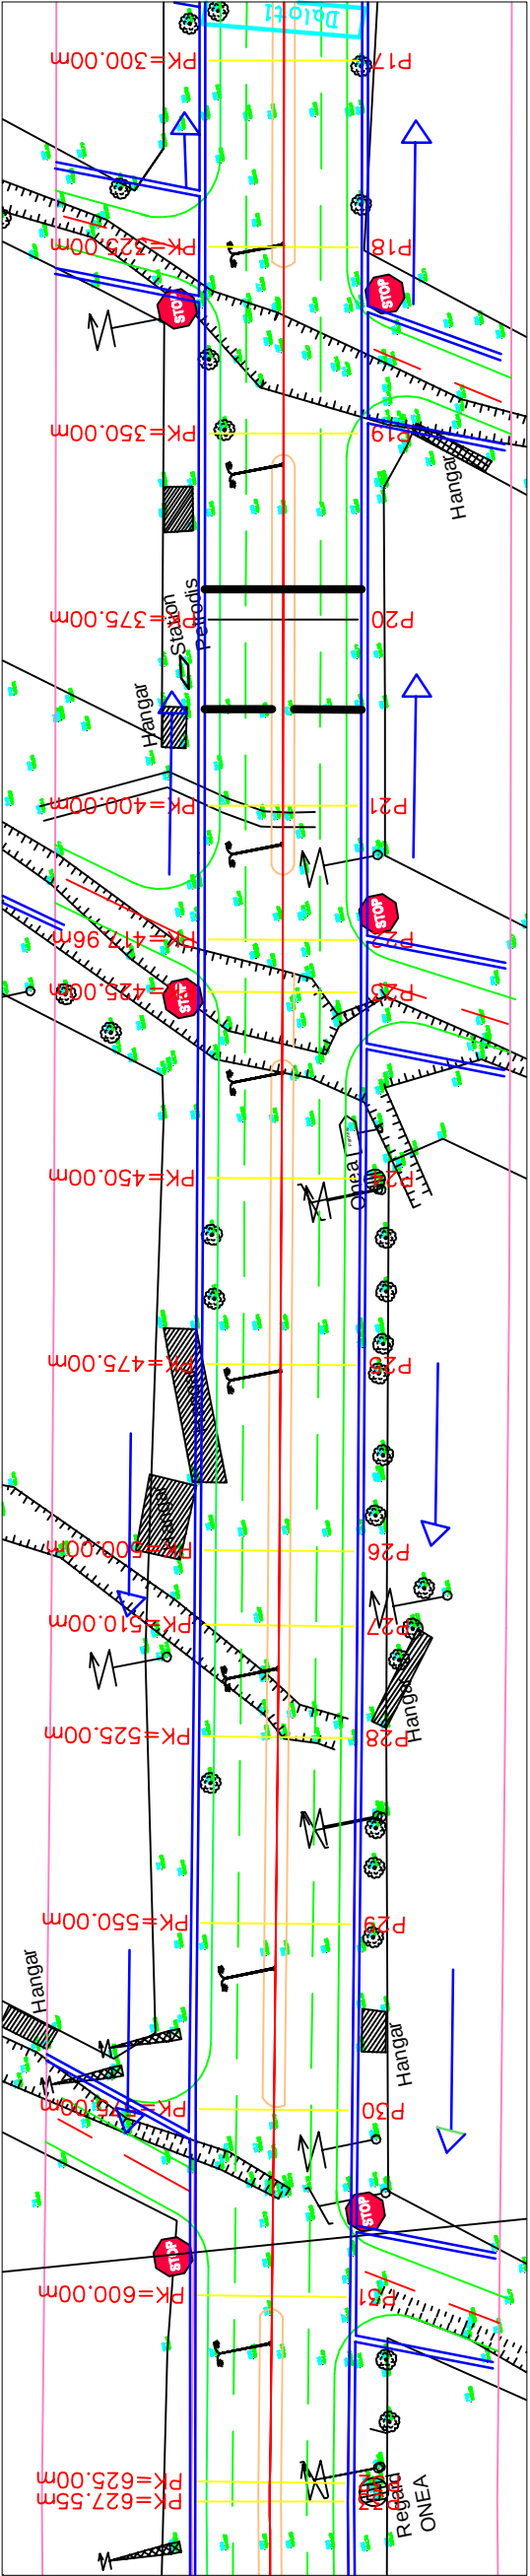

PC : 456.00 m

Numéro de profils en travers	P17	P18	P19	P20	P21	P22	P23	P24	P25	P26	P27	P28	P29	P30	P31	P32
Altitudes TN	460.90	461.11	461.30	461.68	461.53	461.67	461.71	462.06	462.36	462.72	462.91	462.87	463.18	463.67	463.91	464.38
Altitudes Projet	461.49	461.75	462.01	462.27	462.53	462.71	462.79	463.04	463.30	463.56	463.66	463.82	464.08	464.33	464.53	464.66
Ecarts TN - Projet	-0.59	-0.65	-0.71	-0.59	-0.99	-1.05	-1.07	-0.98	-0.94	-0.85	-0.75	-0.94	-0.90	-0.66	-0.62	-0.29
Distances partielles TN	25.00	25.00	25.00	25.00	17.96	7.04	25.00	25.00	25.00	10.00	15.00	25.00	25.00	25.00	25.00	2.55
Distances cumulées TN	300.00	325.00	350.00	375.00	400.00	417.96	425.00	450.00	475.00	500.00	510.00	525.00	550.00	575.00	600.00	625.00
Distances partielles Projet	25.00	25.00	25.00	25.00	17.96	7.04	25.00	25.00	25.00	10.00	15.00	25.00	25.00	25.00	25.00	2.55
Distances cumulées Projet	300.00	325.00	350.00	375.00	400.00	417.96	425.00	450.00	475.00	500.00	510.00	525.00	550.00	575.00	600.00	625.00
Pentes et rampes																
Alignements droits et courbes	Alignement droit L = 92.03 m															


Institut International
d'Ingénierie de l'Eau et de
l'Environnement

ETUDES TECHNIQUES DETAILLEES DU PROJET D'AMENAGEMENT
ET DE BITUMAGES DES VOIES D'ACCES A L'INTTUT NATIONAL DES
SCIENCES DE LA SANTE (INSSA) DANS LA VILLE DE
BOBO-DIOULASSO-4km

TRACE EN PLAN COMBINE
PROFIL EN LONG

VOIE D'ACCES A L'INSSA
DEBOBO-DIOULASSO

Ech: 1/1000 EN PLAN FORMAT: A3
Ech: 1/100 EN ALTITUDE Feuille N° : 1/1
PLAN N° **PLAN 2/12** REVISION

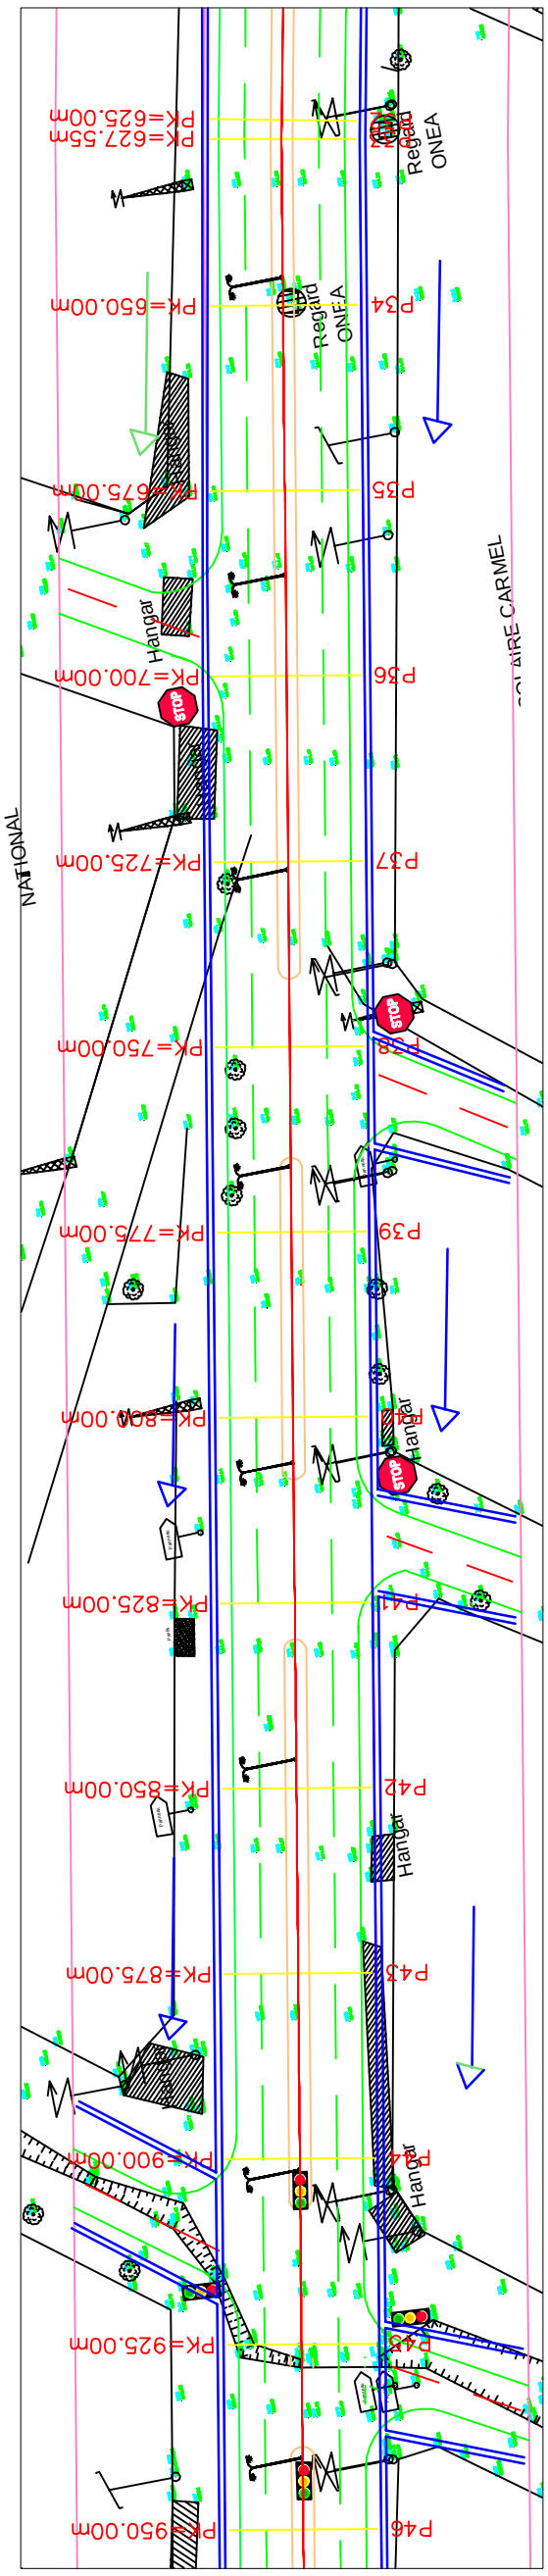

PC : 456.00 m

Número de profils en travers	P-33	P-34	P-35	P-36	P-37	P-38	P-39	P-40	P-41	P-42	P-43	P-44	P-45	P-46
Altitudes TN	464.38 464.43	464.93	464.54	464.41	464.30	464.27	464.21	464.20	464.16	464.07	463.99	463.53	463.15	463.24
	464.66 464.67	464.74	464.75	464.70	464.58	464.42	464.25	464.08	463.91	463.76	463.65	463.56	463.50	463.48
Altitudes Projet														
Ecartes TN - Projet	-0.29 -0.25	0.19	-0.20	-0.29	-0.28	-0.15	-0.03	0.12	0.25	0.31	0.34	-0.03	-0.36	-0.23
Distances partielles TN	22.45 2.55	25.00	25.00	25.00	25.00	25.00	25.00	25.00	25.00	25.00	25.00	25.00	25.00	
Distances cumulées TN	625.00 627.55	650.00	675.00	700.00	725.00	750.00	775.00	800.00	825.00	850.00	875.00	900.00	925.00	950.00
	2.55	22.45	25.00	25.00	25.00	25.00	25.00	25.00	25.00	25.00	25.00	25.00	25.00	
Distances partielles Projet														
Distances cumulées Projet	625.00 627.55	650.00	675.00	700.00	725.00	750.00	775.00	800.00	825.00	850.00	875.00	900.00	925.00	950.00
Pentes et rampes		RP = 10000.00 L = 171.58												
		PENTE L = 81.80 m P = 0.68 %												
Alignements droits et courbes														
		DROITE L = 339.70 m												



**Institut International
d'Ingénierie de l'Eau et de
l'Environnement**



TRACE EN PLAN COMBINE PROFIL EN LONG

ETUDES TECHNIQUES DETAILLEES DU PROJET D'AMENAGEMENT
ET DE BITUMAGES DES VOIES D'ACCES A L'INSTITUT NATIONAL DES
SCIENCES DE LA SANTE (INSSA) DANS LA VILLE DE
BOBO-DIOULASSO-4km

DROITE L = 339.70 m

PENTE L = 81.80 m P = -0.68 %

RP = 21000.00 L = 236.02

TRACE EN PLAN COMBINE PROFIL

VOIE D'ACCES A L'INSSA
DEBOBO-DIOULASSO


Ech:1/1000 EN PLAN	FORMAT: A3
--------------------	------------

Ech:1/100 EN ALTITUDE Feuille N° : 1/1

PLAN N°	PLAN 3/12	REVISIÓ
---------	-----------	---------

PLAN 3/12

REVISI

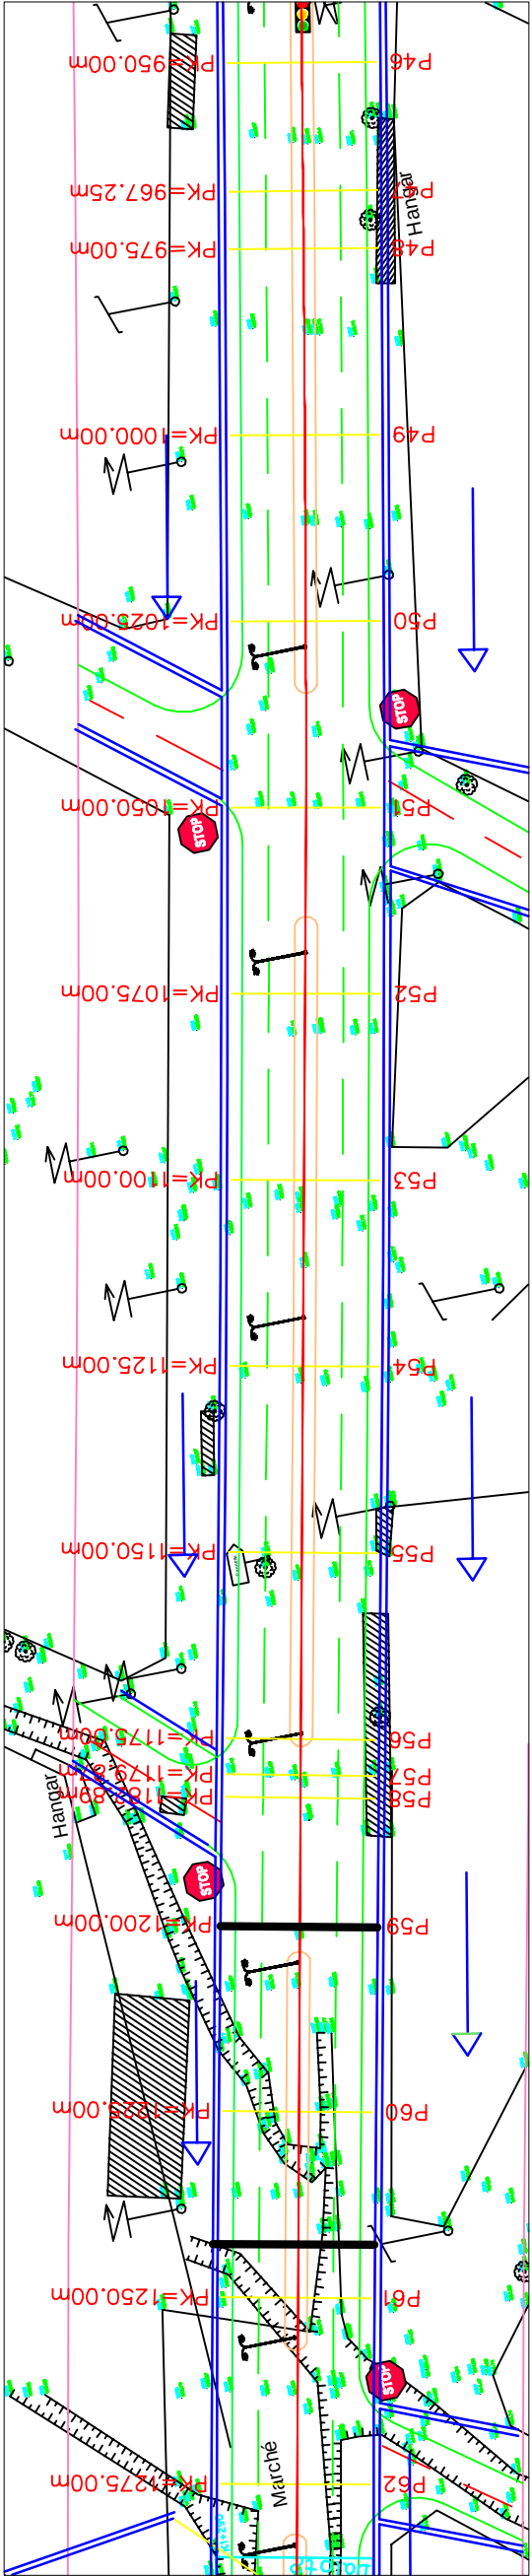

PC : 456.00 m

Numéro de profils en travers	P46	P47	P48	P49	P50	P51	P52	P53	P54	P55	P56	P57	P58	P59	P60	P61	P62
Altitudes TN	463.24	463.36	463.37	463.47	463.49	463.60	463.54	463.46	463.61	463.80	463.61	463.64	463.70	463.81	463.73	463.76	463.88
Altitudes Projet	463.48	463.47	463.48	463.51	463.57	463.67	463.78	463.89	464.00	464.11	464.22	464.24	464.25	464.33	464.44	464.55	464.66
Ecart ^s TN - Projet	-0.23	-0.12	-0.11	-0.04	-0.09	-0.07	-0.23	-0.42	-0.39	-0.31	-0.61	-0.59	-0.56	-0.52	-0.71	-0.79	-0.78
Distances partielles TN	17.25	7.75	25.00	25.00	25.00	25.00	25.00	25.00	25.00	25.00	4.87	3.02	17.11	25.00	25.00	25.00	
Distances cumulées TN	950.00	967.25	975.00	1000.00	1025.00	1050.00	1075.00	1100.00	1125.00	1150.00	1175.00	1179.87	1182.89	1200.00	1225.00	1250.00	1275.00
Distances cumulées Projet	950.00	967.25	975.00	1000.00	1025.00	1050.00	1075.00	1100.00	1125.00	1150.00	1175.00	1179.87	1182.89	1200.00	1225.00	1250.00	1275.00
Pentes et rampes	2																
Alignements droits et courbes																	



Institut International
d'Ingénierie de l'Eau et de
l'Environnement




TRACE EN PLAN COMBINE PROFIL
EN LONG

ETUDES TECHNIQUES DETAILLEES DU PROJET D'AMENAGEMENT
ET DE BITUMAGES DES VOIES D'ACCES A L'INSTITUT NATIONAL DES
SCIENCES DE LA SANTE (INSSA) DANS LA VILLE DE
BOBO-DIOULASSO-4km

VOIE D'ACCES A L'INSSA
DEBOBO-DIOULASSO

Ech:	1/1000 EN PLAN	FORMAT:	A3
Ech:	1/100 EN ALTITUDE	Feuille N° :	1/1
PLAN N°	PLAN 4/12		
REVISION			

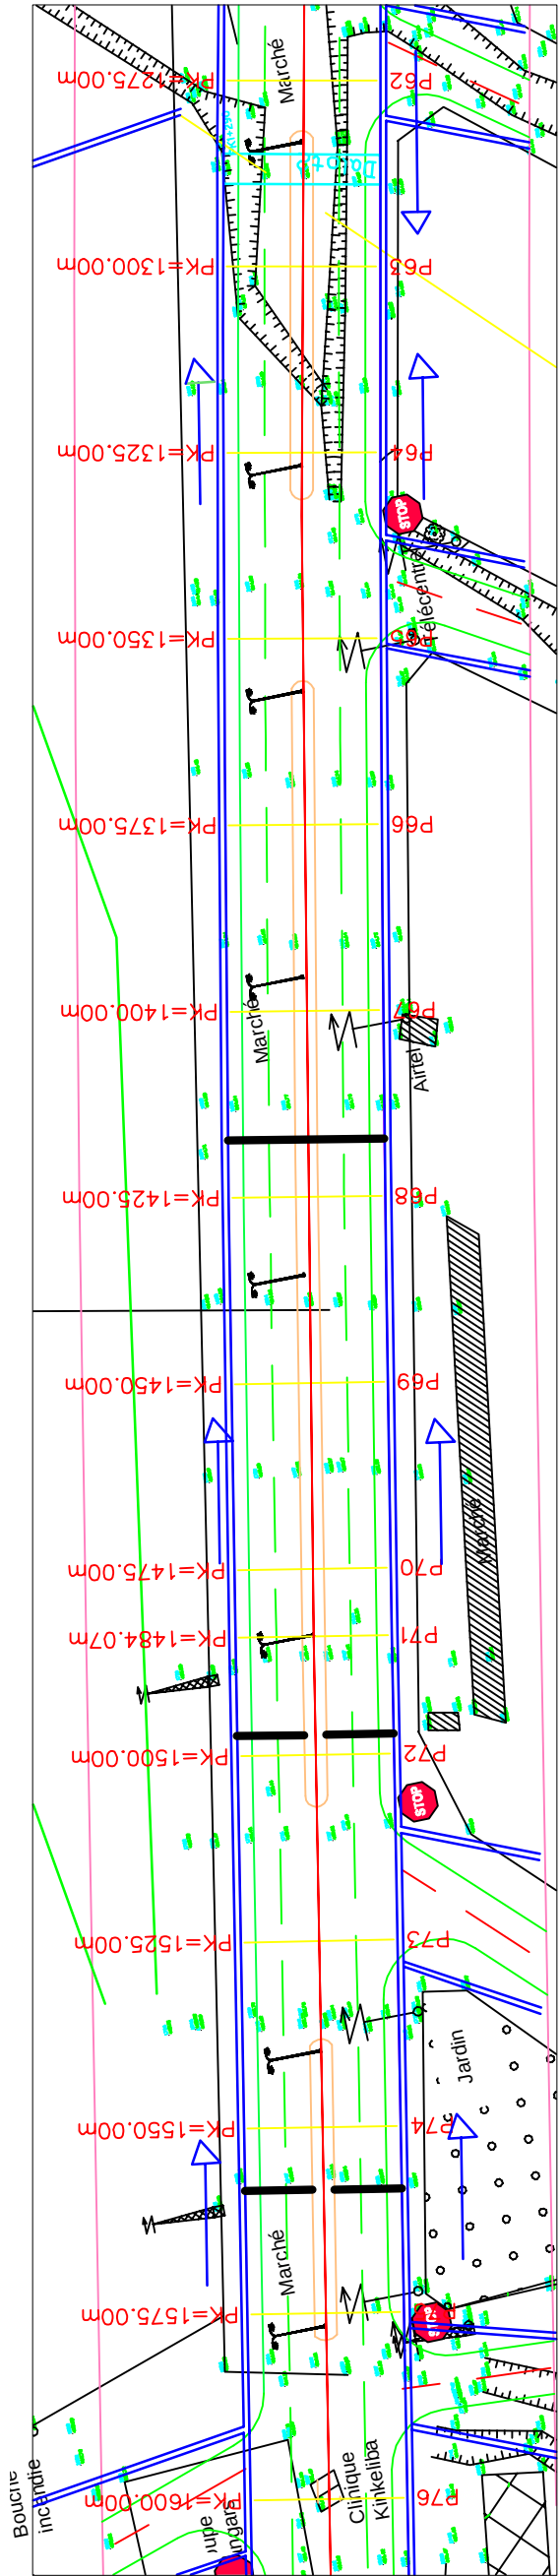

PC : 456.00 m

Numéro de profils en travers	P62	P63	P64	P65	P66	P67	P68	P69	P70	P71	P72	P73	P74	P75	P76
Altitudes TN	463.88	464.26	464.28	464.41	464.60	464.70	464.88	465.12	465.30	465.35	465.53	465.82	465.93	465.99	466.49
Altitudes Projet	464.66	464.77	464.88	464.99	465.10	465.21	465.32	465.43	465.54	465.58	465.65	465.77	465.88	465.99	466.10
Ecartés TN - Projet	-0.78	-0.51	-0.60	-0.58	-0.50	-0.51	-0.44	-0.31	-0.24	-0.23	-0.12	0.05	0.06	0.00	0.39
Distances partielles TN	25.00	25.00	25.00	25.00	25.00	25.00	25.00	25.00	9.07	15.93	25.00	25.00	25.00	25.00	
Distances cumulées TN	1275.00	1300.00	1325.00	1350.00	1375.00	1400.00	1425.00	1450.00	1475.00	1484.07	1500.00	1525.00	1550.00	1575.00	1600.00
Distances partielles Projet	25.00	25.00	25.00	25.00	25.00	25.00	25.00	25.00	9.07	15.93	25.00	25.00	25.00	25.00	
Distances cumulées Projet	1275.00	1300.00	1325.00	1350.00	1375.00	1400.00	1425.00	1450.00	1475.00	1484.07	1500.00	1525.00	1550.00	1575.00	1600.00
Pentes et rampes	RAMPE L = 846.23 m P = 0.44 %														
Alignements droits et courbe	ARC R = 10000.00 m L = 901.18 m														

D.G.R.

Institut International
d'Ingénierie de l'Eau et de
l'Environnement

ETUDES TECHNIQUES DETAILLEES DU PROJET D'AMENAGEMENT
ET DE BITUMAGES DES VOIES D'ACCES A L'INSTITUT NATIONAL DES
SCIENCES DE LA SANTE (INSSA) DANS LA VILLE DE
BOBO-DIOULASSO-4Km

TRACE EN PLAN COMBINE PROFIL
EN LONG

VOIE D'ACCES A L'INSSA
DEBOBO-DIOULASSO

PLAN N°

REVISION


Ech:1/1000 EN PLAN

FORMAT: A3

Ech:1/100 EN ALTITUDE

Feuille N° : 1/1

PLAN 5/12

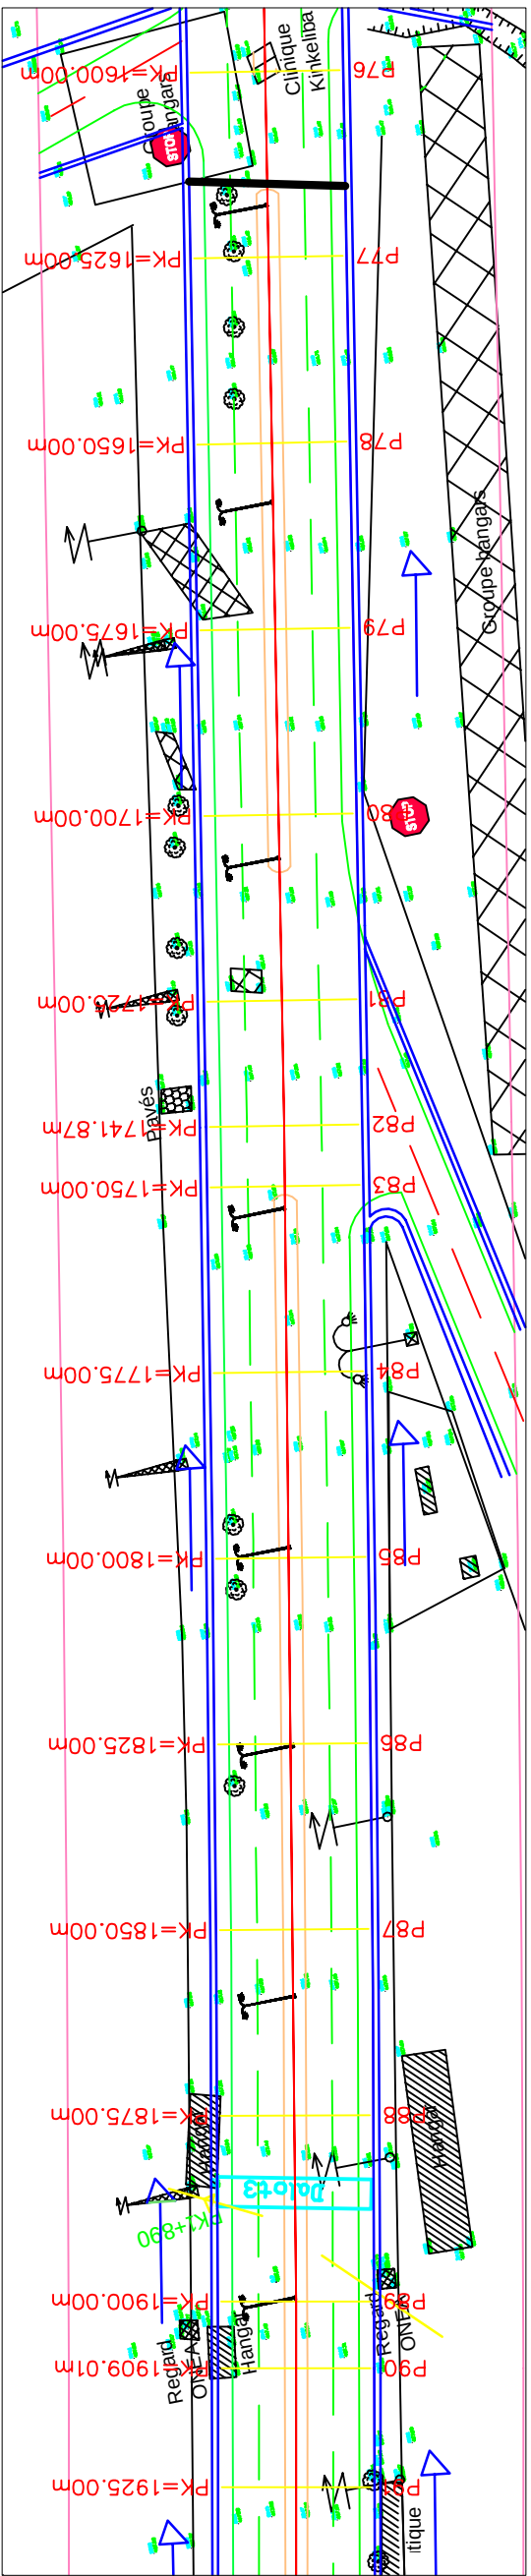

PC : 456.00 m

Numéro de profils en travers	P76	P77	P78	P79	P80	P81	P82	P83	P84	P85	P86	P87	P88	P89	P90	P91
Altitudes TN	466.49	466.48	466.81	466.92	467.09	467.45	467.38	467.41	467.35	467.40	467.35	467.35	467.46	467.56	467.57	467.73
Altitudes Projet	466.10	466.21	466.32	466.43	466.54	466.65	466.72	466.76	466.87	466.98	467.09	467.20	467.31	467.42	467.46	467.54
Ecarts TN - Projet	0.39	0.27	0.49	0.49	0.55	0.80	0.65	0.65	0.48	0.42	0.26	0.15	0.15	0.13	0.10	0.19
Distances partielles TN	25.00	25.00	25.00	25.00	25.00	16.87	8.13	25.00	25.00	25.00	25.00	25.00	25.00	9.01	15.99	
Distances cumulées TN	1600.00	1625.00	1650.00	1675.00	1700.00	1725.00	1741.87	1750.00	1775.00	1800.00	1825.00	1850.00	1875.00	1900.00	1909.01	1925.00
Distances partielles Projet	25.00	25.00	25.00	25.00	25.00	16.87	8.13	25.00	25.00	25.00	25.00	25.00	25.00	9.01	15.99	
Distances cumulées Projet	1600.00	1625.00	1650.00	1675.00	1700.00	1725.00	1741.87	1750.00	1775.00	1800.00	1825.00	1850.00	1875.00	1900.00	1909.01	1925.00
Pentes et rampes																
Alignements droits et courbes	DROITE L = 257.80 m															
	ARC R = 10000.00 m L = 167.15 m															



**Institut International
d'Ingénierie de l'Eau et de
l'Environnement**




TRACE EN PLAN COMBINE PROFIL EN LONG

ETUDES TECHNIQUES DETAILLEES DU PROJET D'AMENAGEMENT
ET DE BITUMAGES DES VOIES D'ACCES A L'INSTITUT NATIONAL DES
SCIENCES DE LA SANTE (INSSA) DANS LA VILLE DE
BOBO-DIOULASSO-4km

ARC R = 10000.00 m L = 167.15 m

VOIE D'ACCES A L'INSSA
DEBOBO-DIOULASSO

Ech:1/1000 EN PLAN	FORMAT:	A3
Ech:1/100 EN ALTITUDE	Feuille N° :	1/1
PLAN N°	PLAN 6/12	
	REVISION	

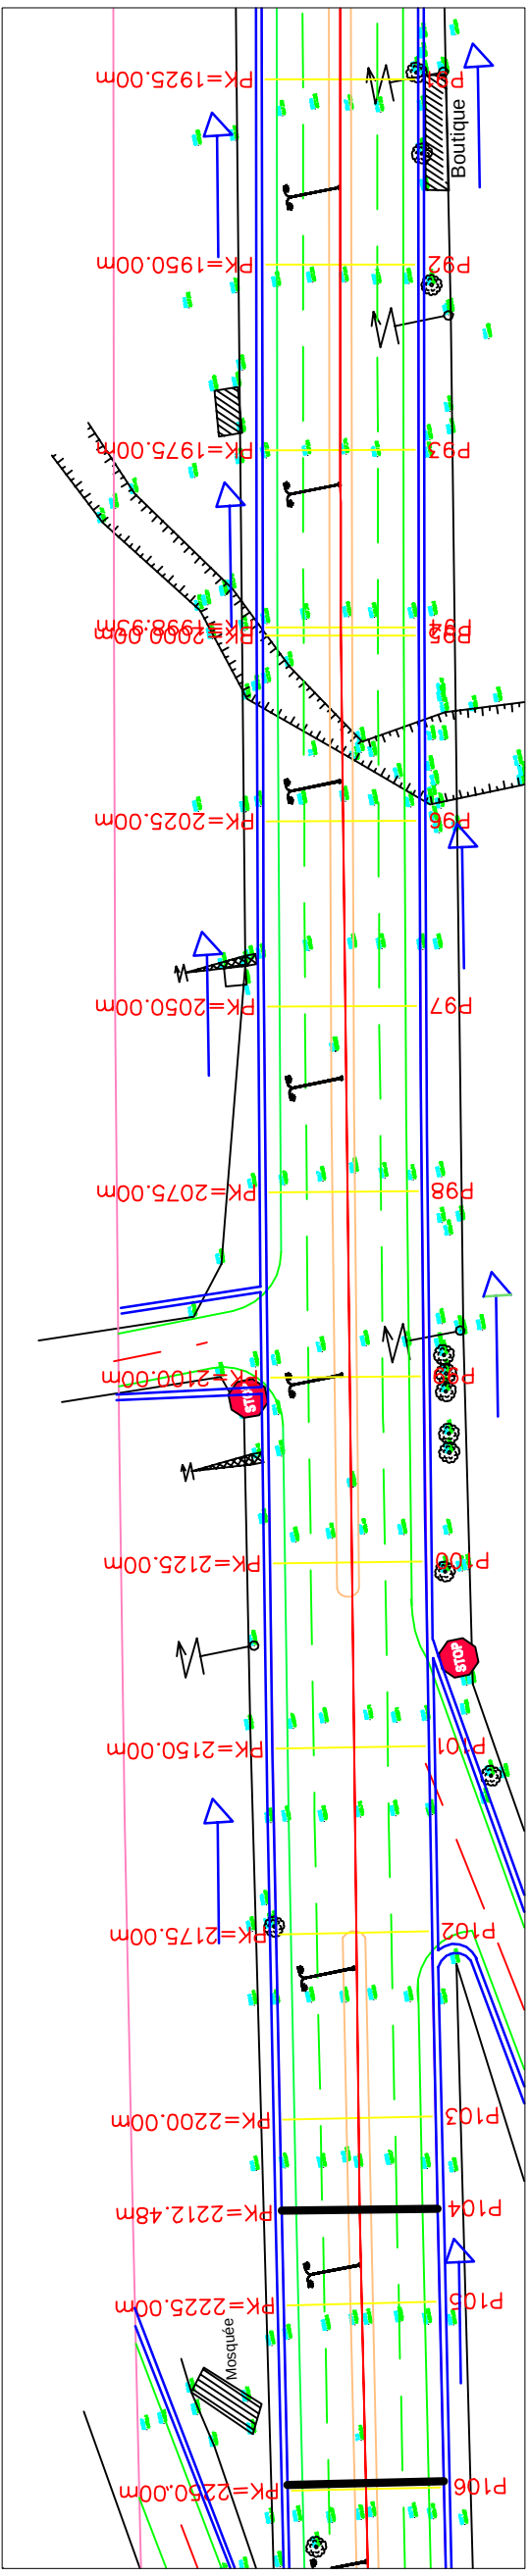

PC : 456.00 m

Numéro de profils en travers	P-91	P-92	P-93	P-94	P-95	P-96	P-97	P-98	P-99	P-100	P-101	P-102	P-103	P-104	P-105	P-106
Altitudes TN	467.73	467.64	467.75	467.99	468.08	468.22	468.29	468.34	468.46	468.70	468.90	468.99	469.13	469.22	469.34	
Altitudes Projet	467.54	467.67	467.81	467.96	468.12	468.28	468.44	468.60	468.76	468.92	469.08	469.24	469.32	469.40	469.55	
Ecart TN - Projet	0.19	-0.03	-0.06	-0.00	-0.05	-0.06	-0.15	-0.26	-0.30	-0.22	-0.18	-0.25	-0.18	-0.18	-0.22	
Distances partielles TN	25.00	25.00	23.93	25.00	25.00	25.00	25.00	25.00	25.00	25.00	25.00	25.00	12.48	12.52	25.00	
Distances cumulées TN	1925.00	1950.00	1975.00	1988.83	2025.00	2050.00	2075.00	2100.00	2125.00	2150.00	2175.00	2200.00	2212.48	2225.00	2250.00	
Distances partielles Projet	25.00	25.00	23.93	25.00	25.00	25.00	25.00	25.00	25.00	25.00	25.00	25.00	12.48	12.52	25.00	
Distances cumulées Projet	1925.00	1950.00	1975.00	1988.83	2025.00	2050.00	2075.00	2100.00	2125.00	2150.00	2175.00	2200.00	2212.48	2225.00	2250.00	
Pentes et rampes																
Alignements droits et courbes																



**Institut International
d'Ingénierie de l'Eau et de
l'Environnement**




TRACE EN PLAN COMBINE PROFIL EN LONG

ETUDES TECHNIQUES DETAILLEES DU PROJET D'AMENAGEMENT
ET DE BITUMAGES DES VOIES D'ACCES A L'INSTITUT NATIONAL DES
SCIENCES DE LA SANTE (INSSA) DANS LA VILLE DE
BOBO-DIOULASSO-4km

VOIE D'ACCES A L'INSSA
DEBOBO-DIOULASSO

Ech:1/1000 EN PLAN	FORMAT:	A3
Ech:1/100 EN ALTITUDE	Feuille N° :	1/1
PLAN N°	PLAN 7/12 REVISION	

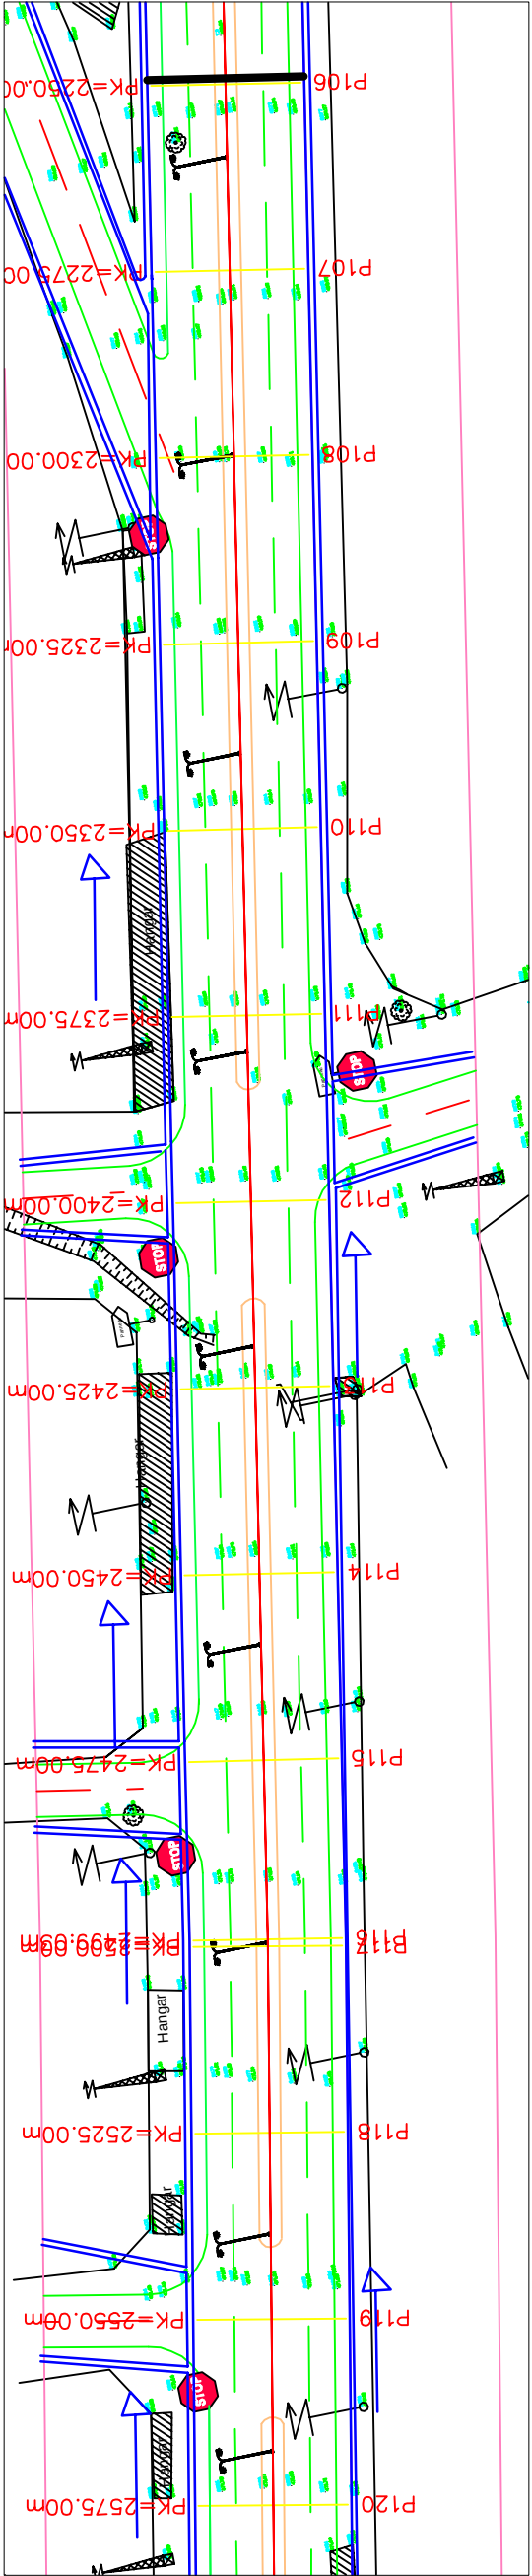

PC : 456.00 m															
Numéro de profils en travers															
Altitudes TN															
Altitudes Projet															
Ecarts TN - Projet															
Distances partielles TN															
Distances cumulées TN															
Distances partielles Projet															
Distances cumulées Projet															
Pentes et rampes															
Alignements droits et courbes															

Institut International
d'Ingénierie de l'Eau et de
l'Environnement

ETUDES TECHNIQUES DETAILLEES DU PROJET D'AMENAGEMENT
ET DE BITUMAGES DES VOIES D'ACCES A L'INSTITUT NATIONAL DES
SCIENCES DE LA SANTE (INSSA) DANS LA VILLE DE
BOBO-DIOULASSO-4Km

TRACE EN PLAN COMBINE PROFIL
EN LONG

VOIE D'ACCES A L'INSSA
DEBOBO-DIOULASSO

PLAN N°

Ech:1/1000 EN PLAN


FORMAT: A3

Ech:1/100 EN ALTITUDE

Feuille N° : 1/1

REVISION

PLAN 8/12

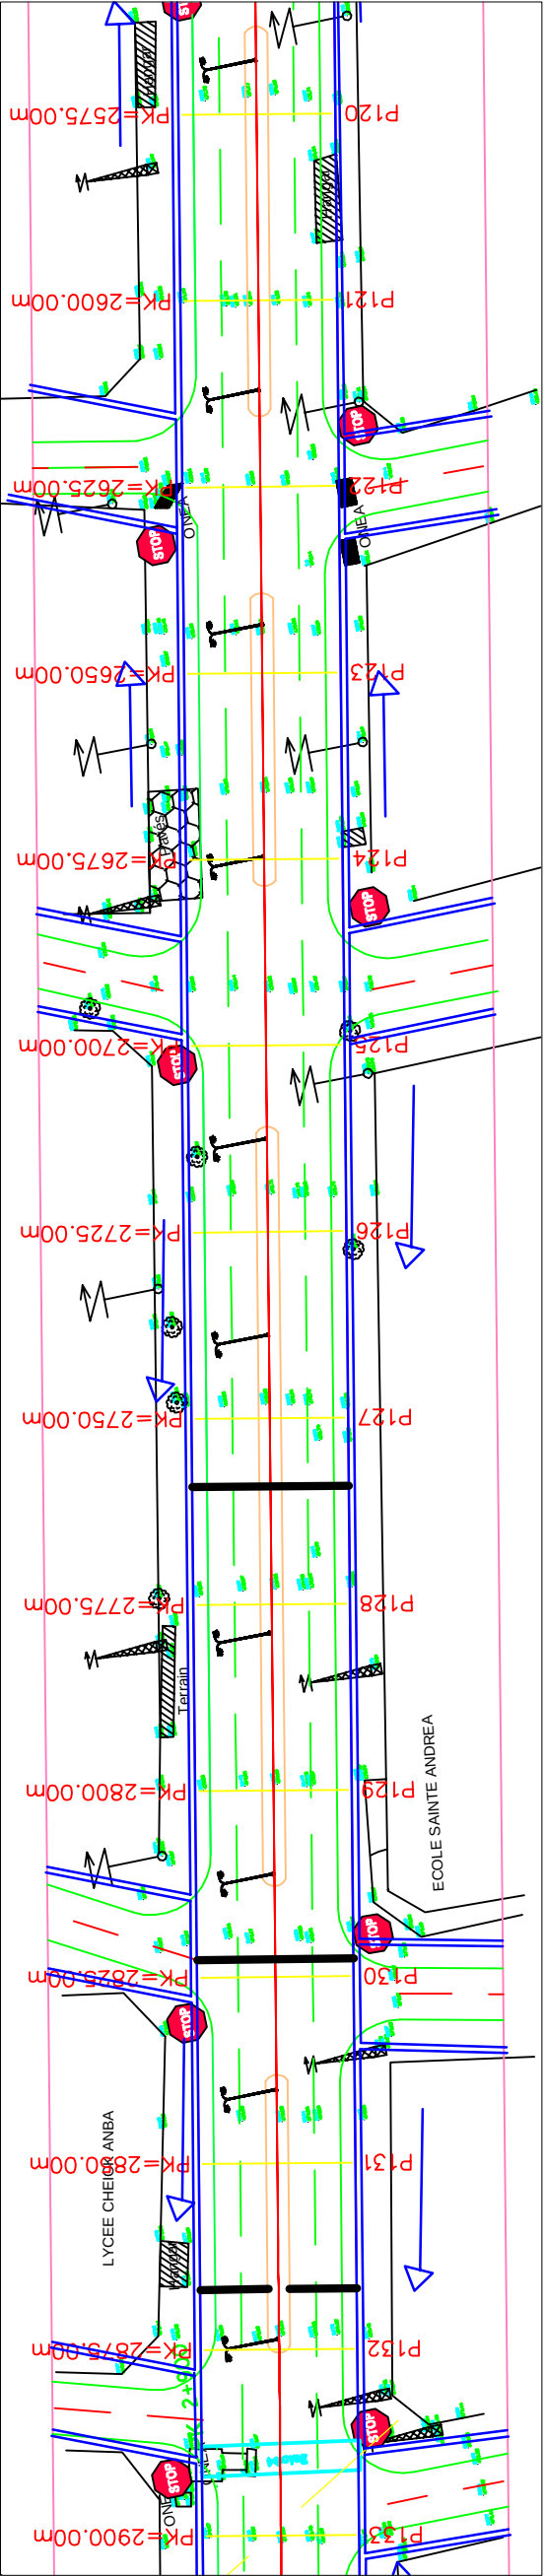

PC : 456.00 m

Numéro de profils en travers	P120	P121	P122	P123	P124	P125	P126	P127	P128	P129	P130	P131	P132	P133
Altitudes TN	471.72	471.92	472.11	472.25	472.53	472.57	472.75	472.80	472.98	473.17	473.18	473.34	473.40	473.40
Altitudes Projet	471.62	471.78	471.94	472.10	472.26	472.42	472.58	472.74	472.89	473.05	473.21	473.37	473.48	473.42
Ecart ^s TN - Projet	0.10	0.14	0.17	0.16	0.28	0.15	0.18	0.07	0.08	0.12	-0.04	-0.03	-0.09	-0.02
Distances partielles TN	25.00	25.00	25.00	25.00	25.00	25.00	25.00	25.00	25.00	25.00	25.00	25.00	25.00	25.00
Distances cumulées TN	2575.00	2600.00	2625.00	2650.00	2675.00	2700.00	2725.00	2750.00	2775.00	2800.00	2825.00	2850.00	2875.00	2900.00
Distances partielles Projet	25.00	25.00	25.00	25.00	25.00	25.00	25.00	25.00	25.00	25.00	25.00	25.00	25.00	25.00
Distances cumulées Projet	2575.00	2600.00	2625.00	2650.00	2675.00	2700.00	2725.00	2750.00	2775.00	2800.00	2825.00	2850.00	2875.00	2900.00
Pentes et rampes	RP = -3500.00 L = 96.08													
Alignements droits et courbes	DROITE L = 426.37 m													

Institut International
d'Ingénierie de l'Eau et de
l'Environnement

TRACE EN PLAN COMBINE PROFIL
EN LONG

ETUDES TECHNIQUES DETAILLEES DU PROJET D'AMENAGEMENT ET DE BITUMAGES DES
VOIES D'ACCES A L'INSTITUT NATIONAL DES SCIENCES DE LA SANTE (INSSA) DANS LA VILLE DE
BOBO-DIOULASSO-4Km

Ech:1/1000 EN PLAN

FORMAT: A3


Ech:1/100 EN ALTITUDE

Feuille N° : 1/1

PLAN N°

PLAN 9/12

REVISION

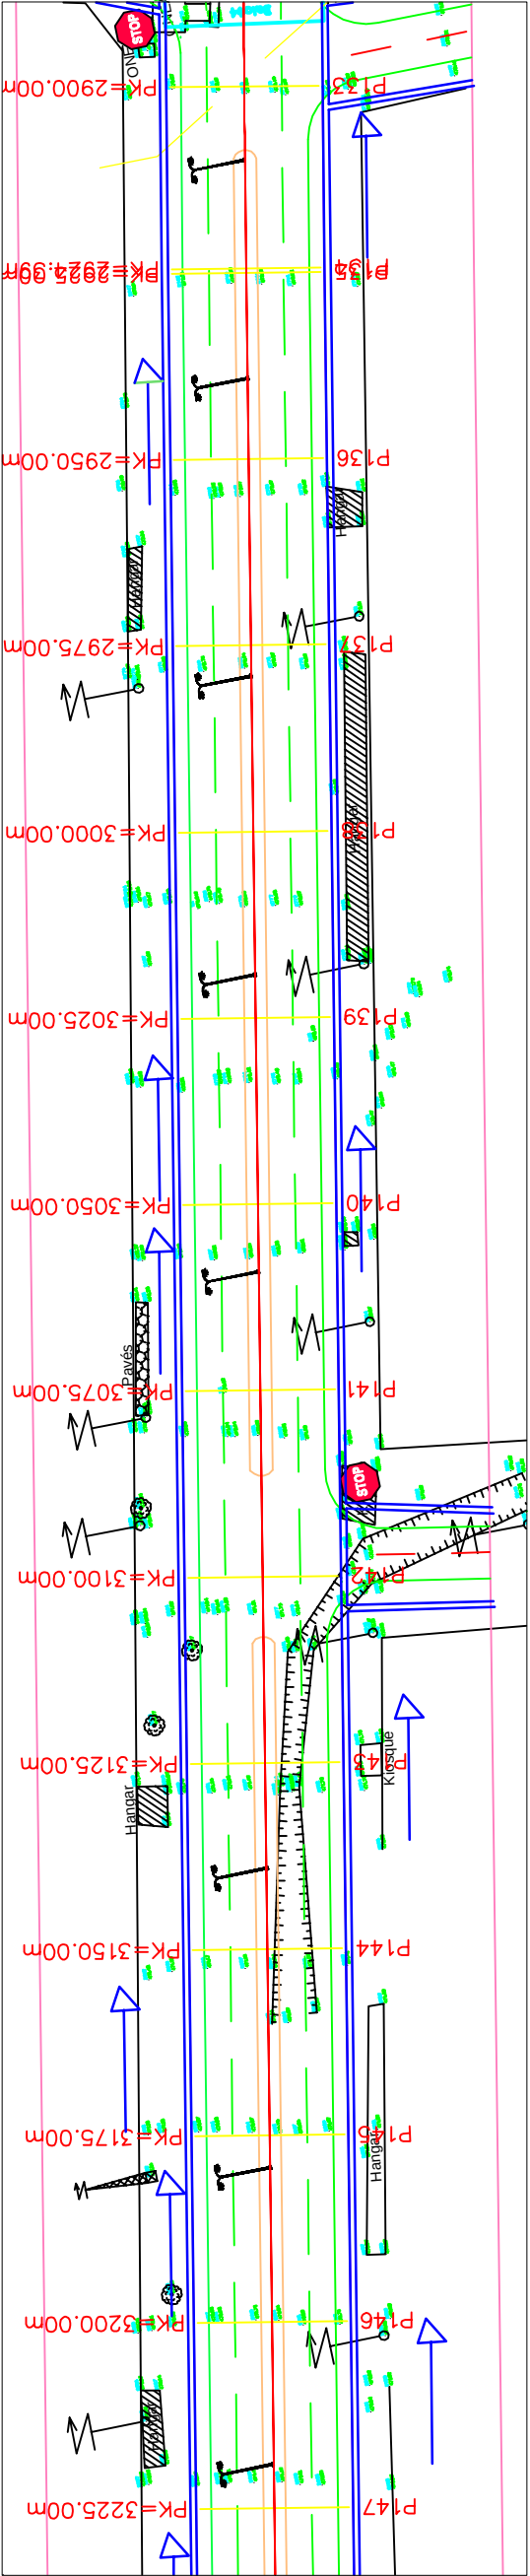

PC : 456.00 m																													
Numéro de profils en travers	P133	P135	P136	P137	P138	P139	P140	P141	P142	P143	P144	P145	P146	P147															
Altitudes TN	473.40	473.38	473.11	472.94	472.74	472.50	472.27	472.08	471.88	471.47	471.24	470.85	470.58	470.37															
Altitudes Projet	473.42	473.26	472.96	472.72	472.48	472.24	471.99	471.75	471.51	471.27	471.03	470.79	470.55	470.30															
Ecart ^s TN - Projet	-0.02	0.12	0.15	0.22	0.27	0.26	0.27	0.32	0.37	0.20	0.21	0.06	0.03	0.06															
Distances partielles TN	24.39	25.00	25.00	25.00	25.00	25.00	25.00	25.00	25.00	25.00	25.00	25.00	25.00	25.00															
Distances cumulées TN	2900.00	2924.39	2950.00	2975.00	3000.00	3025.00	3050.00	3075.00	3100.00	3125.00	3150.00	3175.00	3200.00	3225.00															
Distances partielles Projet	24.39	25.00	25.00	25.00	25.00	25.00	25.00	25.00	25.00	25.00	25.00	25.00	25.00	25.00															
Distances cumulées Projet	2900.00	2924.39	2950.00	2975.00	3000.00	3025.00	3050.00	3075.00	3100.00	3125.00	3150.00	3175.00	3200.00	3225.00															
Pentes et rampes	PENTE L = 398.35 m P = -0.97 %																												
Alignements droits et courbes	DROITE L = 457.67 m																												

Institut International
d'Ingénierie de l'Eau et de
l'Environnement

TRACE EN PLAN COMBINE PROFIL
EN LONG

VOIE D'ACCES A L'INSSA
DEBOBO-DIOULASSO

Ech:1/1000 EN PLAN

Ech:1/100 EN ALTITUDE


PLAN N°


FORMAT: A3

Feuille N° : 1/1

REVISION

D.G.R.

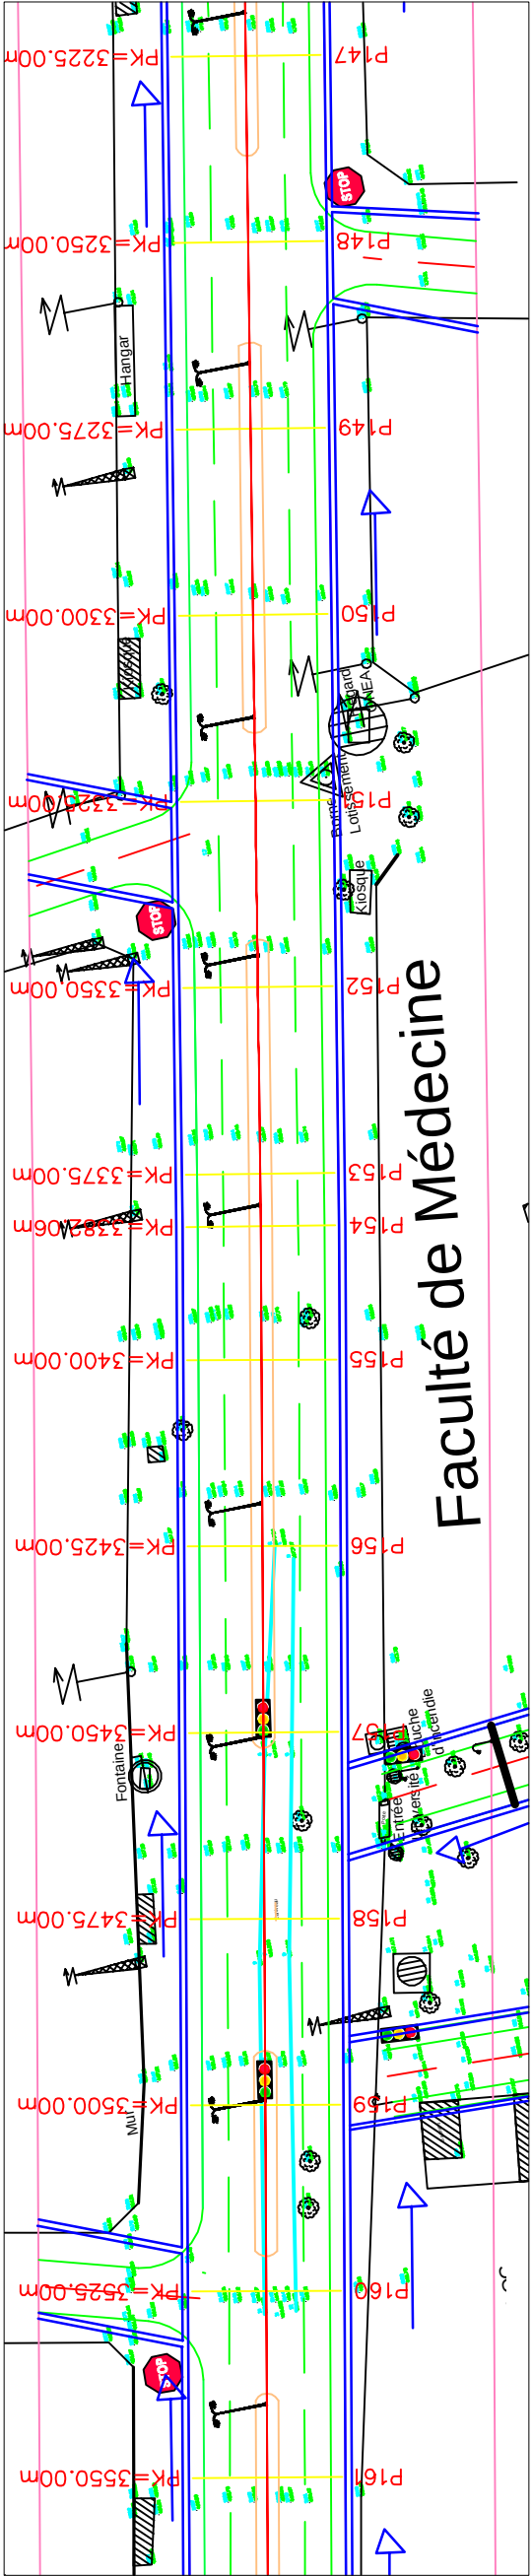

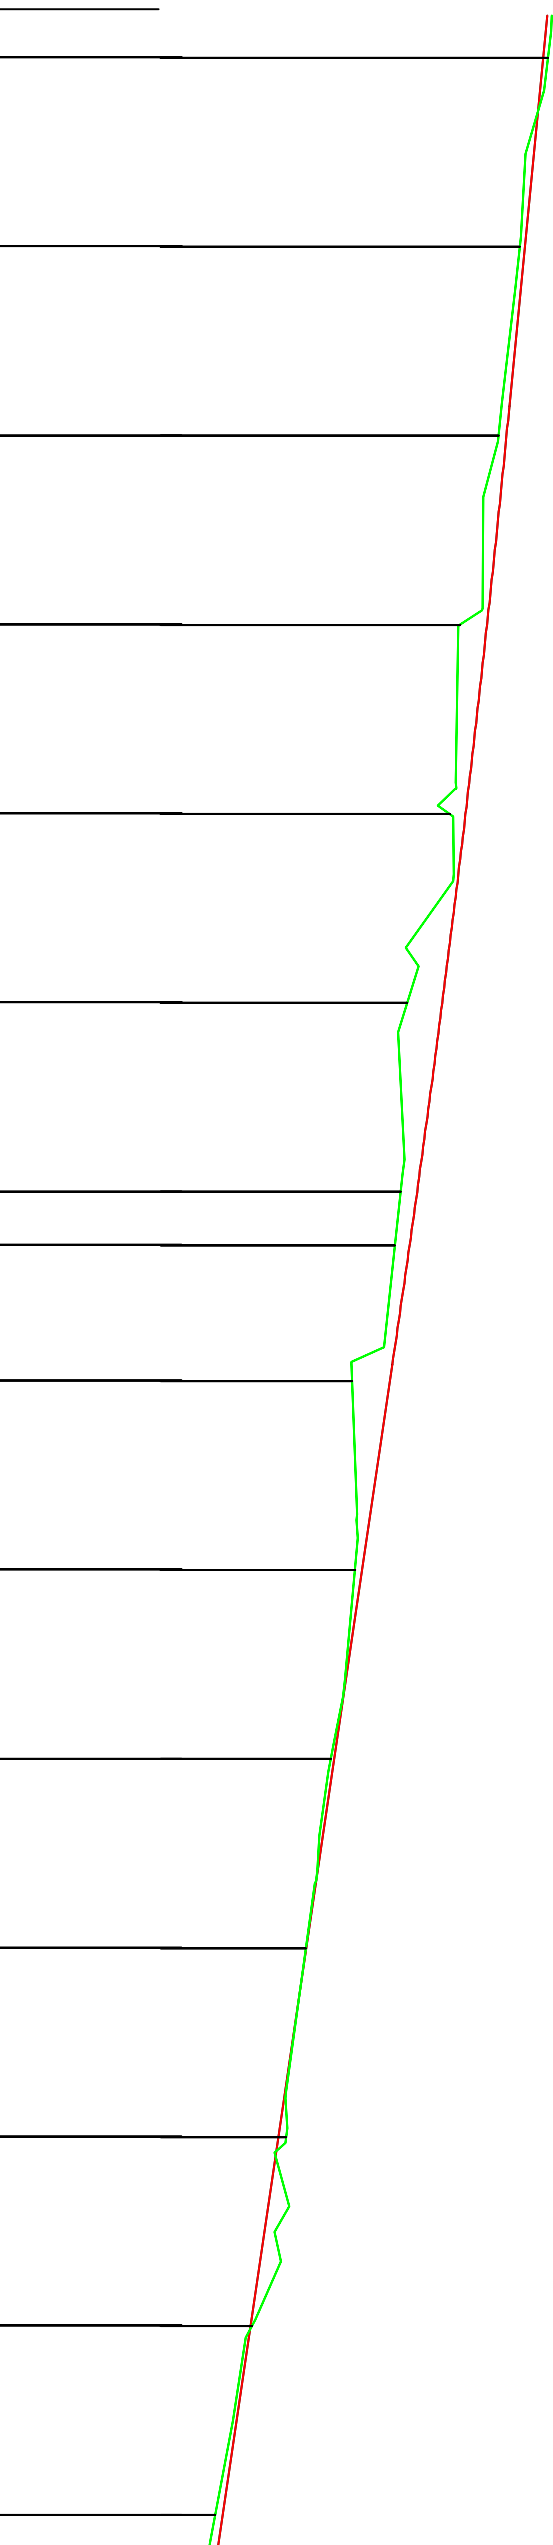PC : 456.00 m															
Numéro de profils en travers															
Altitudes TN	P147	P148	P149	P150	P151	P152	P153	P154	P155	P156	P157	P158	P159	P160	P161
Altitudes Projet	470.37	470.00	469.71	469.21	469.08	468.51	468.42	468.35	467.78	467.82	467.50	467.17	466.91	466.46	465.97
Altitudes Projet	470.30	470.06	469.82	469.56	469.28	468.97	468.64	468.54	468.28	467.91	467.54	467.18	466.81	466.44	466.07
Ecarts TN - Projet	0.06	-0.07	-0.11	-0.36	-0.20	-0.47	-0.22	-0.19	-0.50	-0.09	-0.05	-0.00	0.10	0.02	-0.10
Distances partielles TN	25.00	25.00	25.00	25.00	25.00	25.00	7.06	17.94	25.00	25.00	25.00	25.00	25.00	25.00	
Distances cumulées TN	3225.00	3250.00	3275.00	3300.00	3325.00	3350.00	3375.00	3382.06	3400.00	3425.00	3450.00	3475.00	3500.00	3525.00	3550.00
Distances partielles Projet	25.00	25.00	25.00	25.00	25.00	25.00	7.06	17.94	25.00	25.00	25.00	25.00	25.00	25.00	
Distances cumulées Projet	3225.00	3250.00	3275.00	3300.00	3325.00	3350.00	3375.00	3382.06	3400.00	3425.00	3450.00	3475.00	3500.00	3525.00	3550.00
Pentes et rampes	RP = -25000.00 L = 126.76														
Alignements droits et courbes															

Institut International
d'Ingénierie de l'Eau et de
l'Environnement

ETUDES TECHNIQUES DETAILLEES DU PROJET D'AMENAGEMENT
ET DE BITUMAGES DES VOIES D'ACCES A L'INTTUT NATIONAL DES
SCIENCES DE LA SANTE (INSSA) DANS LA VILLE DE
BOBO-DIOULASSO-4km

TRACE EN PLAN COMBINE PROFIL
EN LONG

Ech:1/1000 EN PLAN

FORMAT: A3


Ech:1/100 EN ALTITUDE

Feuille N° : 1/1

PLAN N°


DEBOBO-DIOULASSO

REVISION

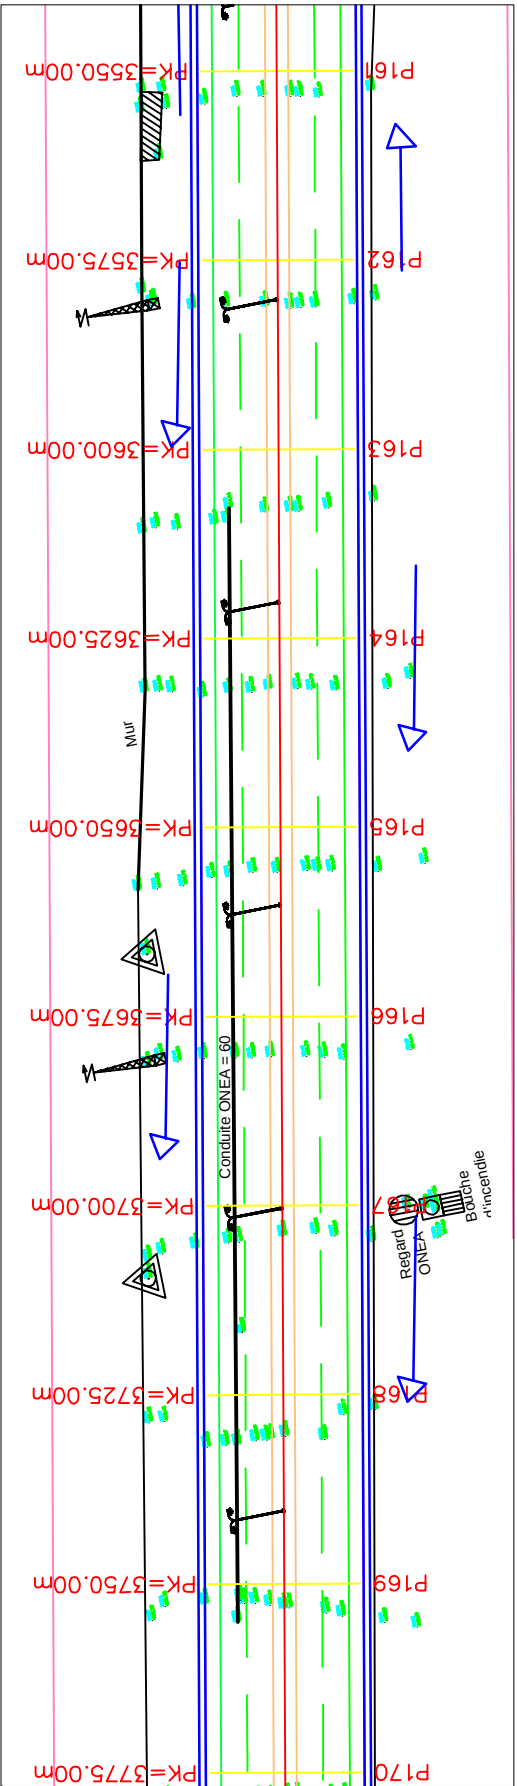


PC : 456.00 m																				
Numéro de profils en travers											P161	P162	P163	P164	P165	P166	P167	P168	P169	P170
Altitudes TN											465.97	465.53	465.17	464.74	464.26	463.81	463.39	463.20	462.62	462.43
Altitudes Projet											466.07	465.70	465.33	464.97	464.60	464.23	463.86	463.49	463.12	462.76
Ecart ^s TN - Projet											-0.10	-0.17	-0.17	-0.22	-0.34	-0.42	-0.47	-0.29	-0.51	-0.33
Distances partielles TN											25.00	25.00	25.00	25.00	25.00	25.00	25.00	25.00	25.00	25.00
Distances cumulées TN											3550.00	3575.00	3600.00	3625.00	3650.00	3675.00	3700.00	3725.00	3750.00	3775.00
Distances partielles Projet											25.00	25.00	25.00	25.00	25.00	25.00	25.00	25.00	25.00	25.00
Distances cumulées Projet											3550.00	3575.00	3600.00	3625.00	3650.00	3675.00	3700.00	3725.00	3750.00	3775.00
Pentes et rampes											PENTE L = 459.30 m P = -1.47 %									
Alignements droits et courbes											DROITE L = 475.03 m									


CORPS DE DALOT
DALOT DE 1 x 100 x 100

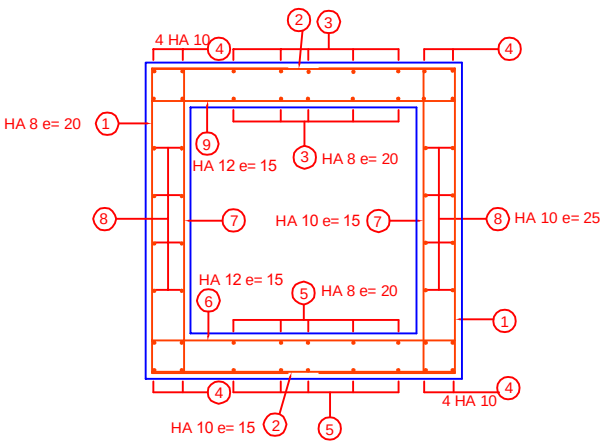

MUR EN AILE
DALOT DE 1 x 100 x 100

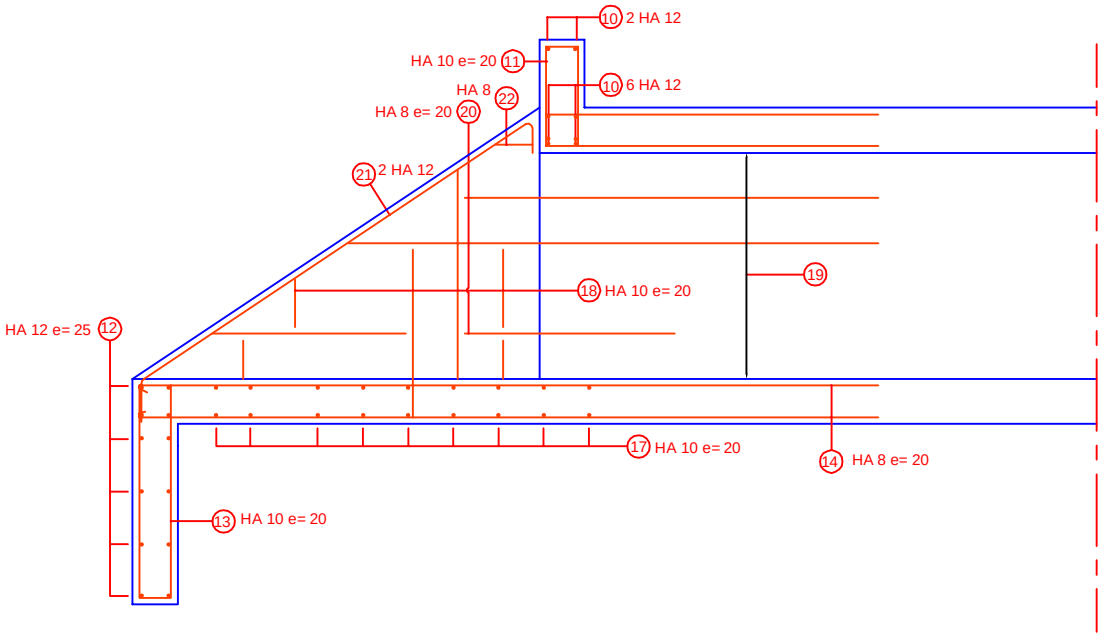


DETAIL MUR EN AILE
DALOT DE 1 x 100 x 100

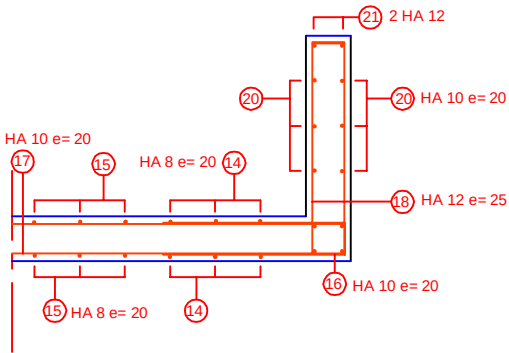


PLAN DE FERRAILLAGE
DALOT 1x1,00x1,00


OUVRAGE DE TETE
DALOT DE 1 x 100 x 100

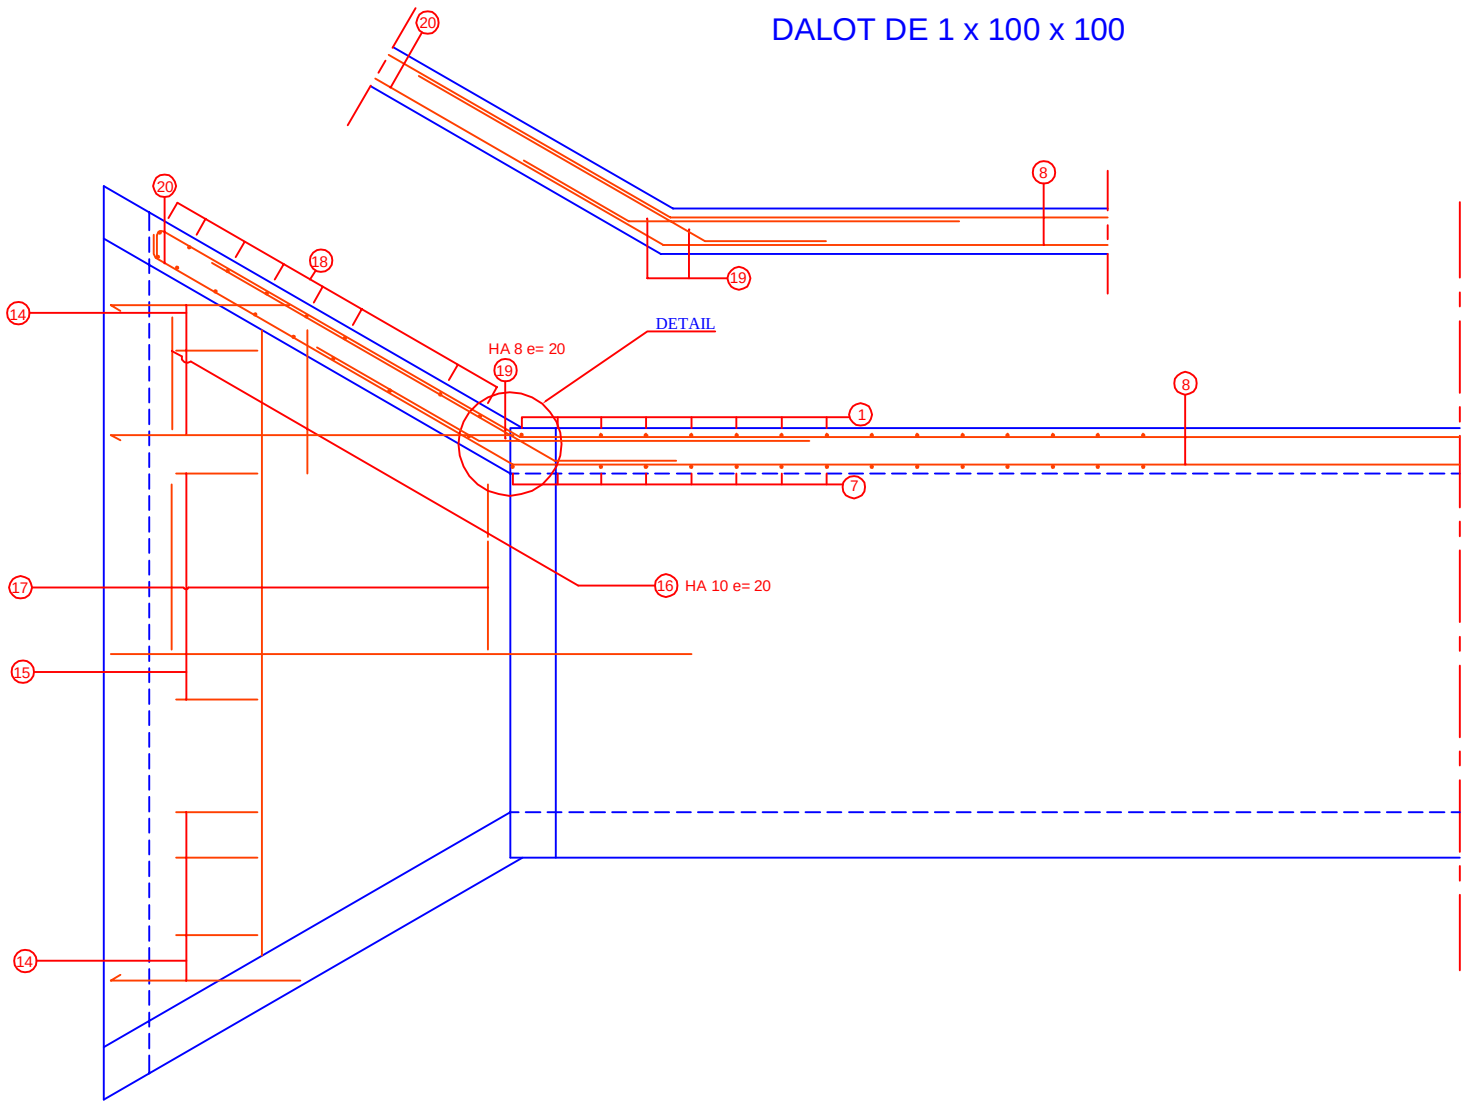



PLAN DE FERRAILLAGE
DALOT 1x1,00x1,00

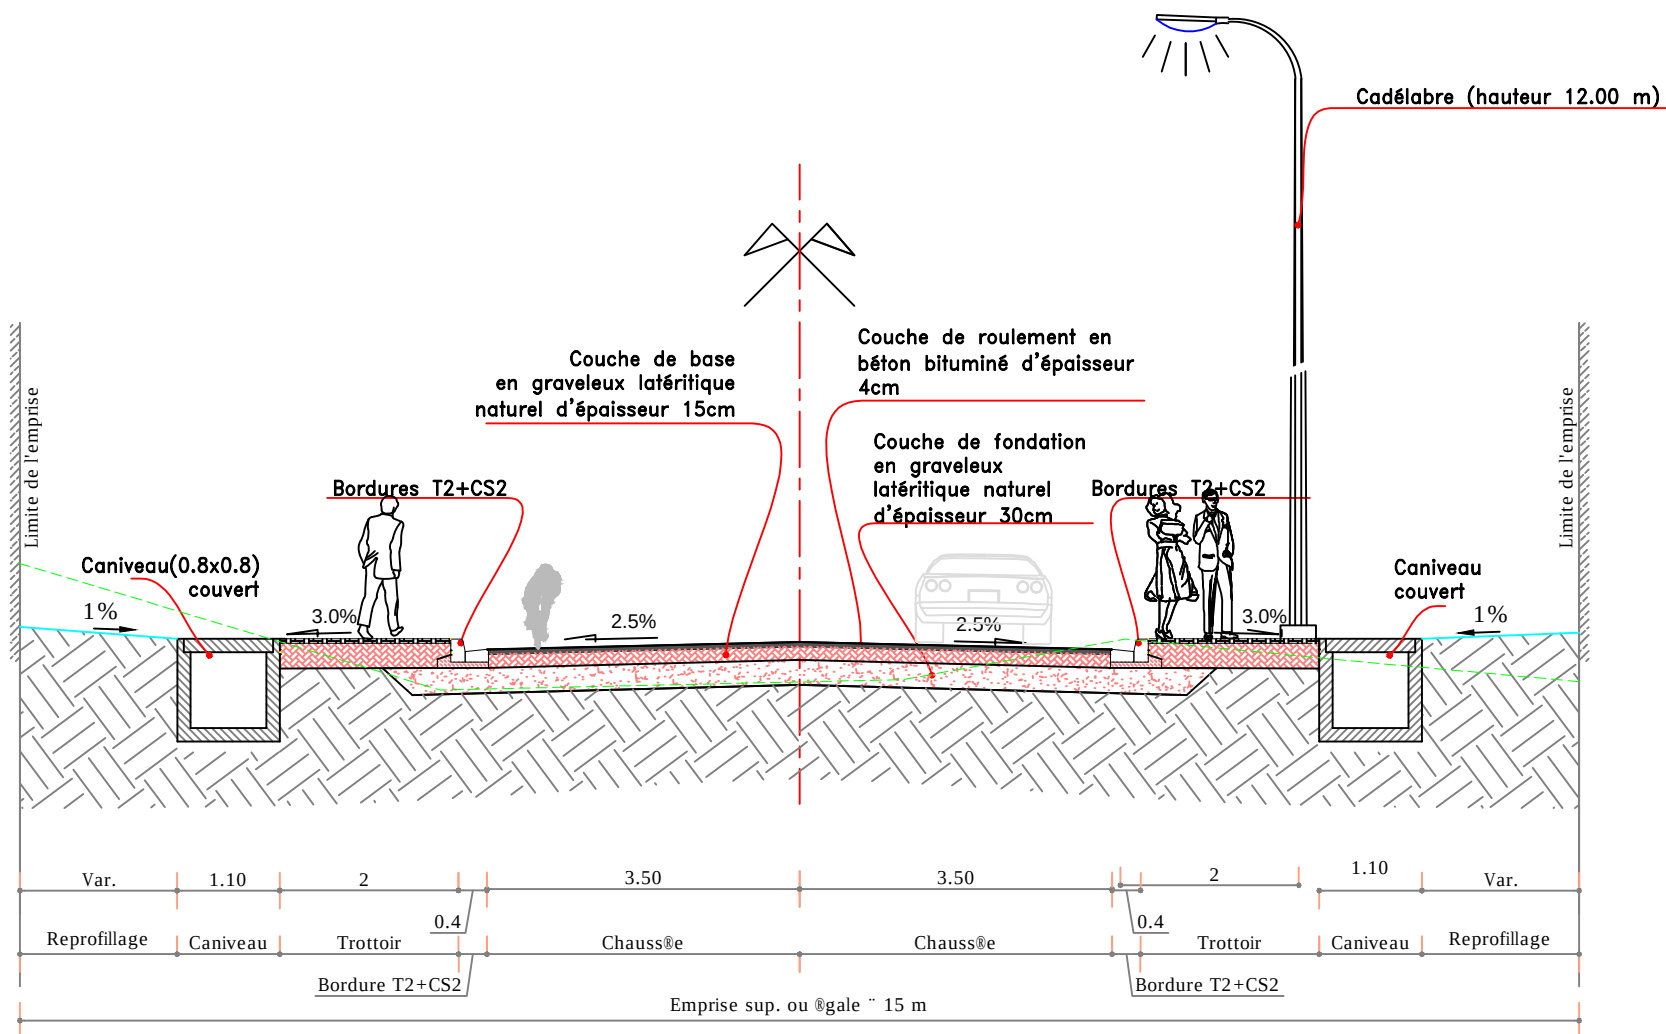


PROFIL EN TRAVERS DES VOIES INTERNES DE L'INSSA BOBO-DIOULASSO

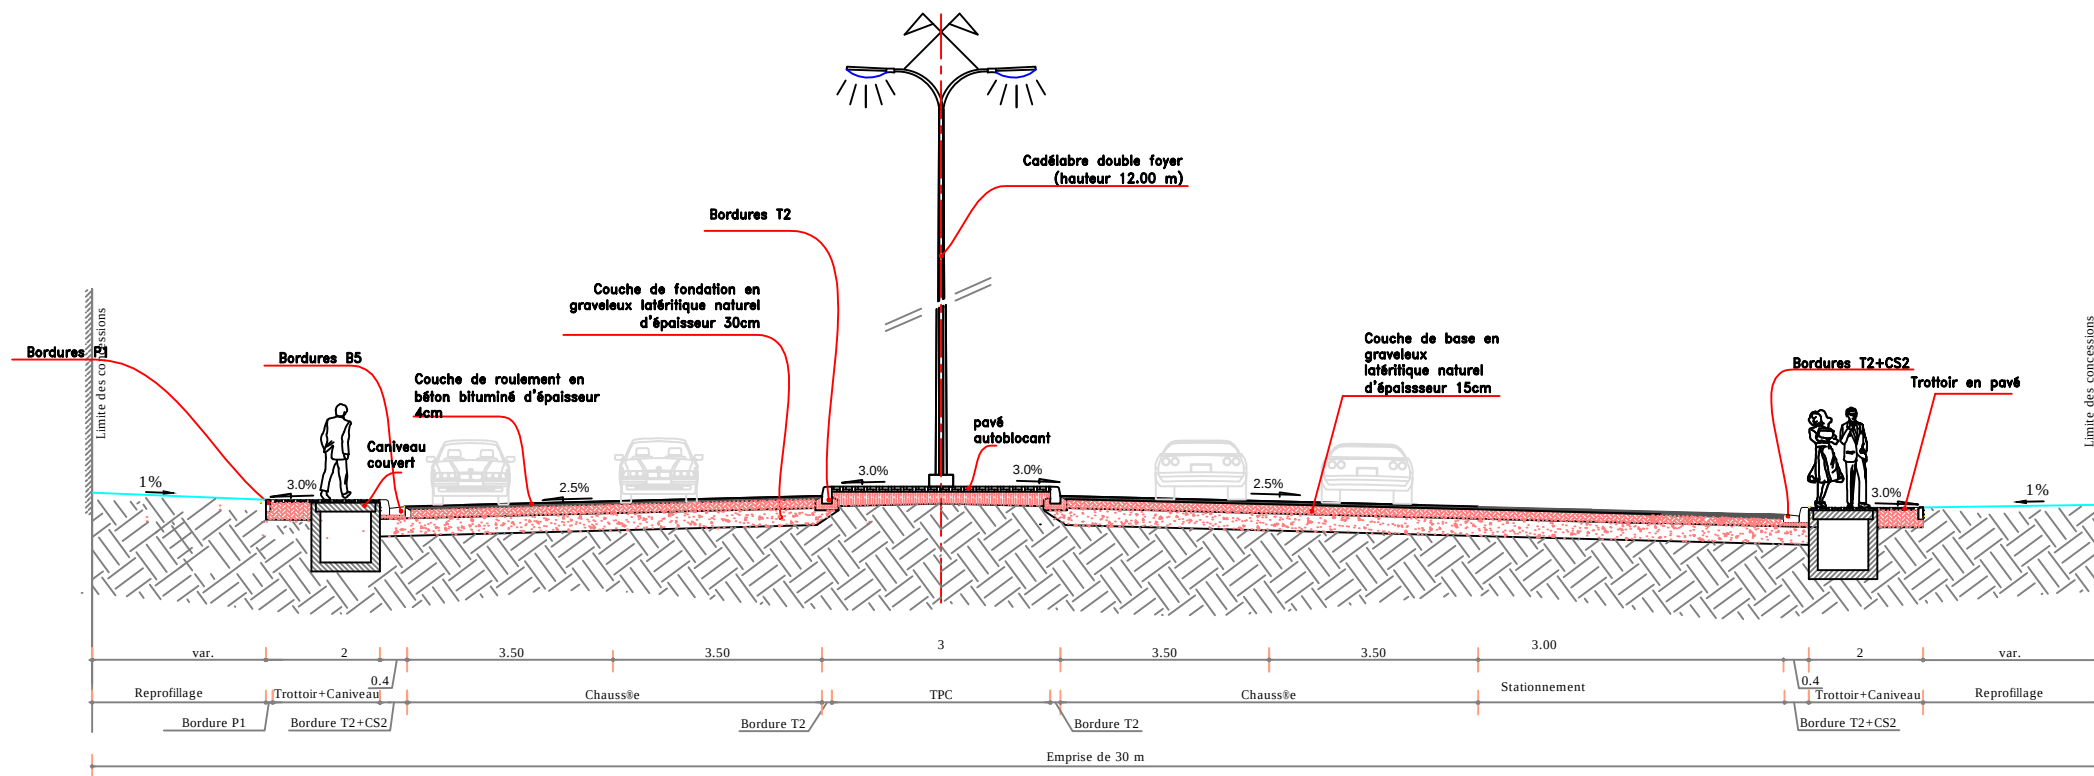


VOIE D'ACCES A L'INSSA (PROFIL EN TRAVERS SUR AIRE DE STATIONNEMENT)

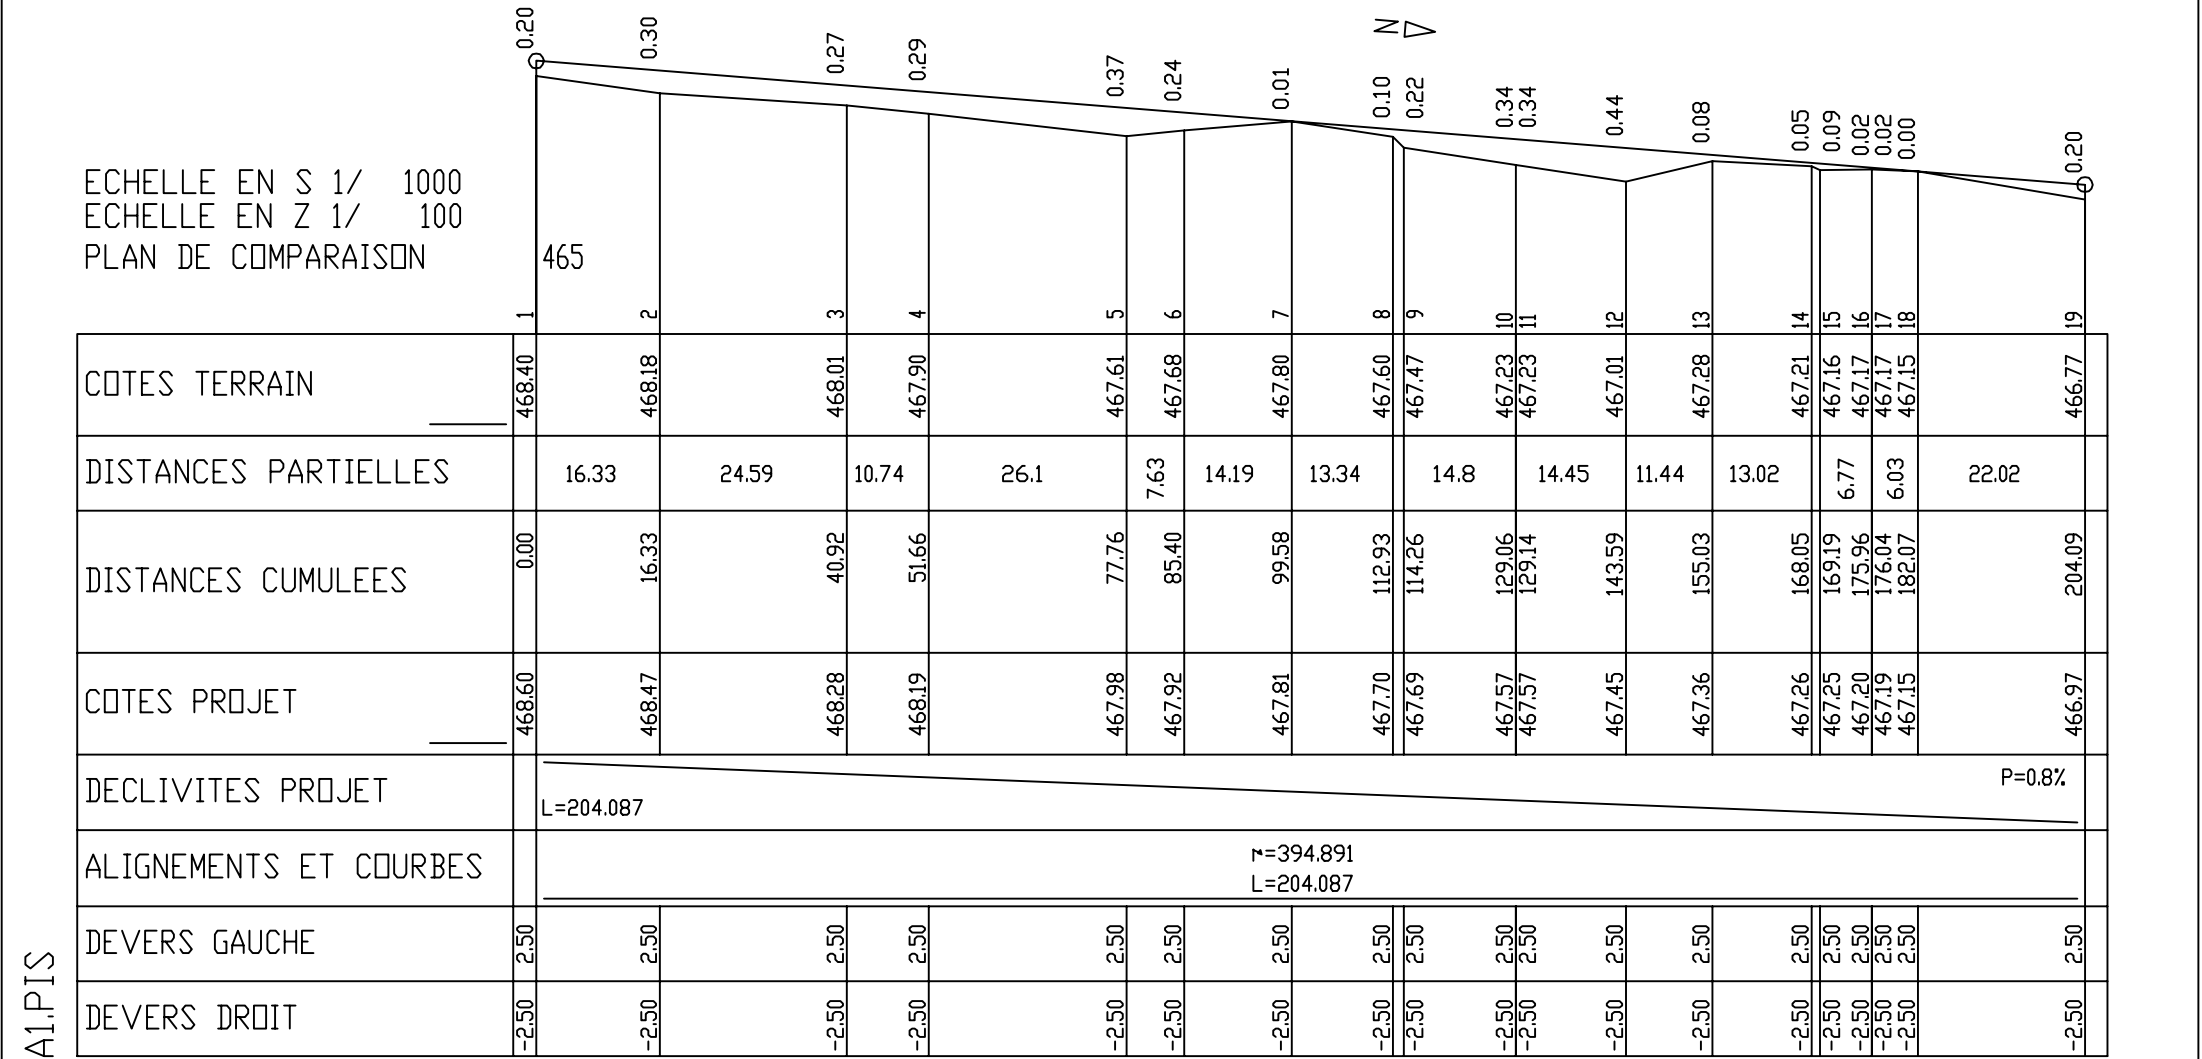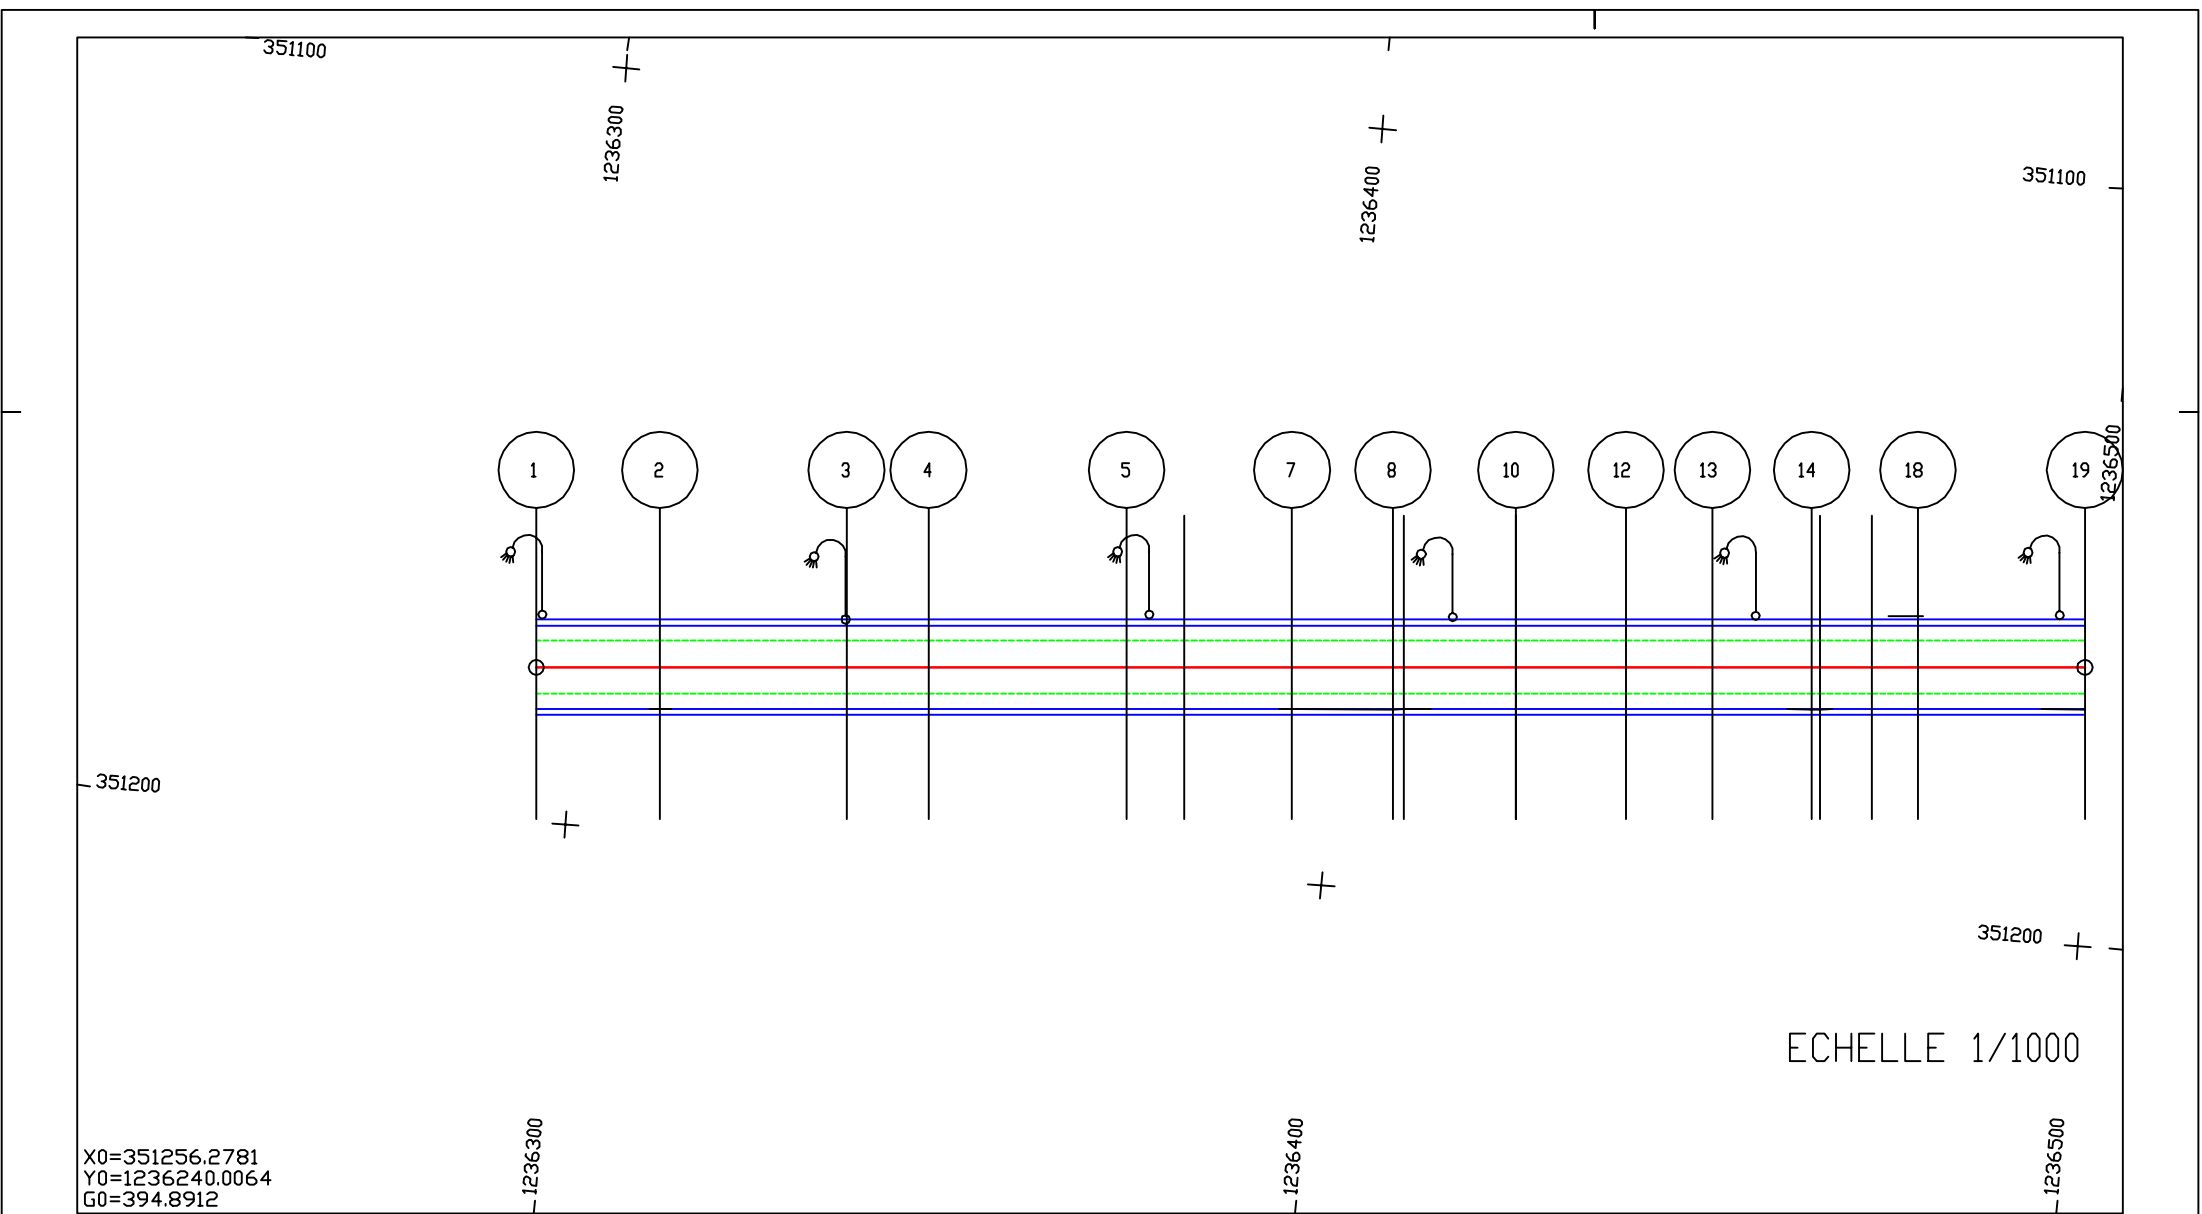

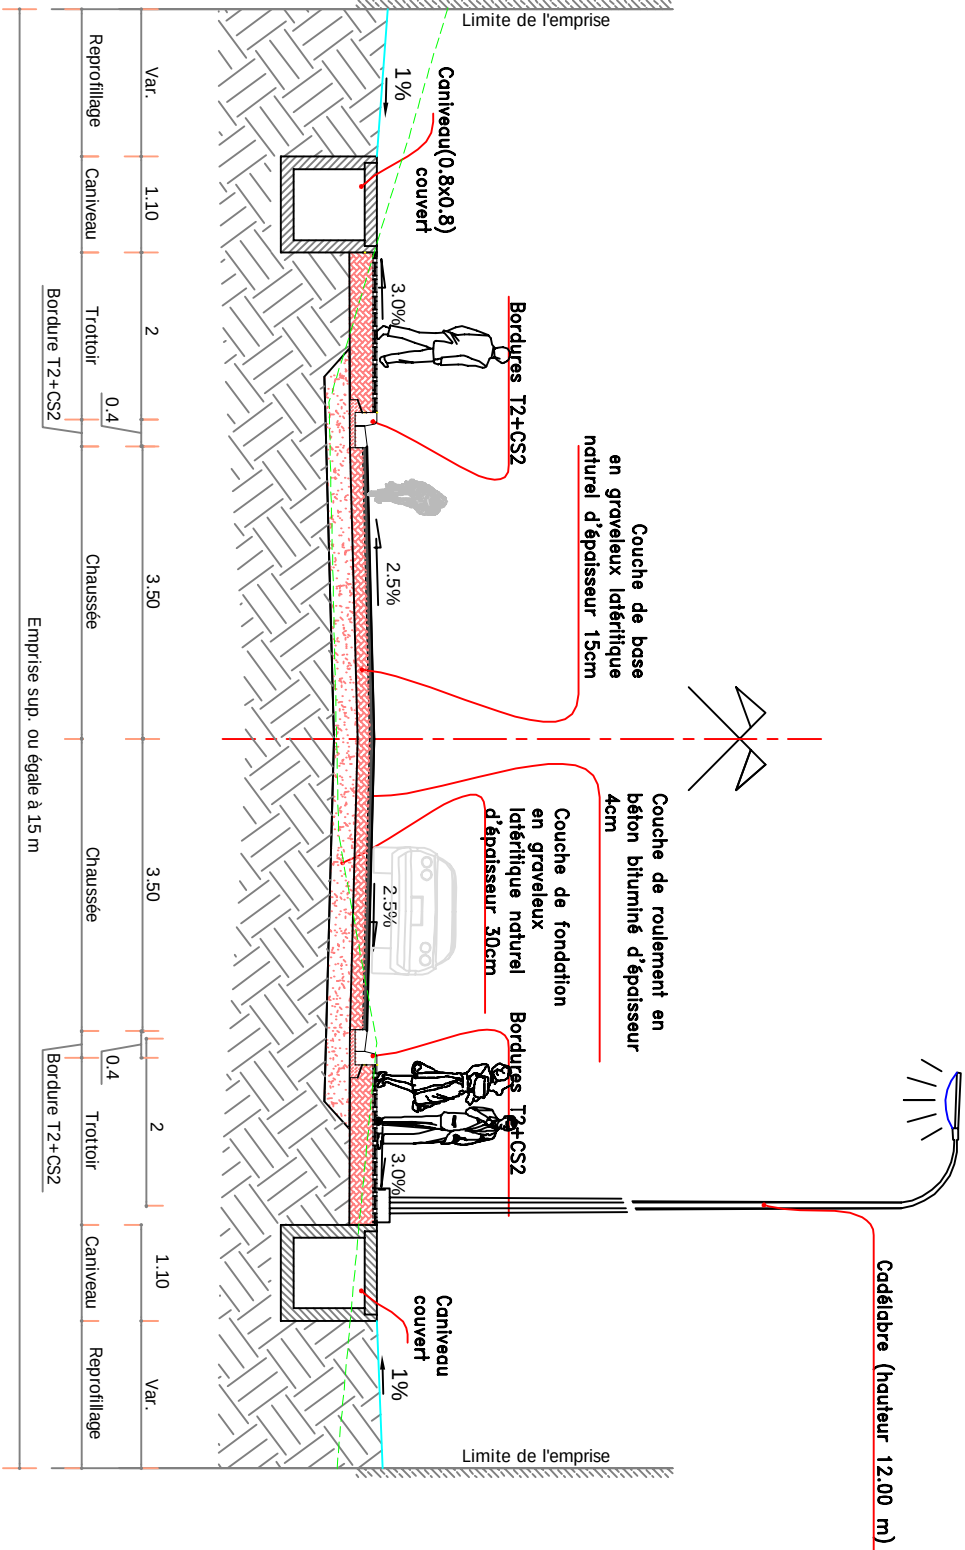

PROFIL EN TRAVERS DES VOIES INTERNES DE L'INSSA BOBO-DIOULASSO

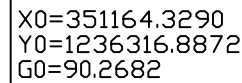

ECHELLE EN S 1/ 1000
ECHELLE EN Z 1/ 100
PLAN DE COMPARAISON