



VUE DE FACE

COUPE TRANSVERSALE A - A

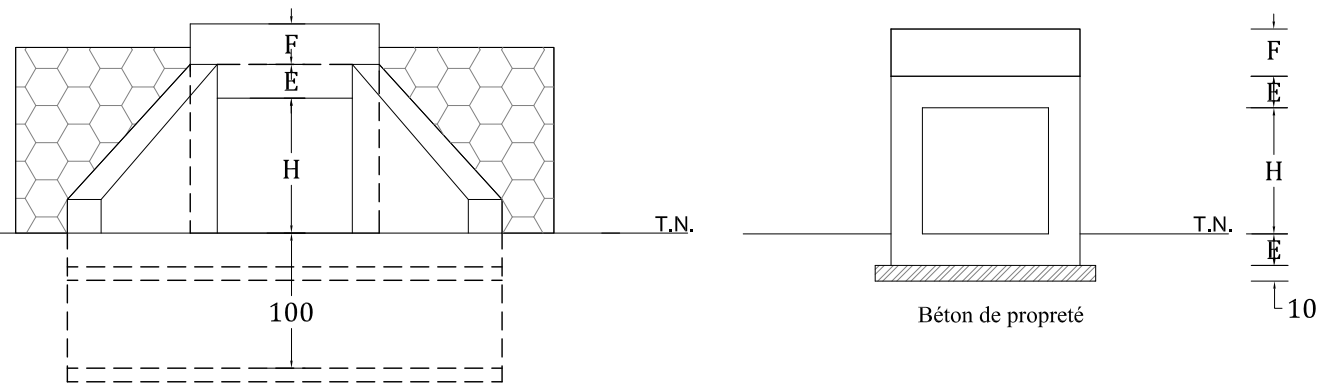

ECHELLE: 1/50

VUE EN PLAN

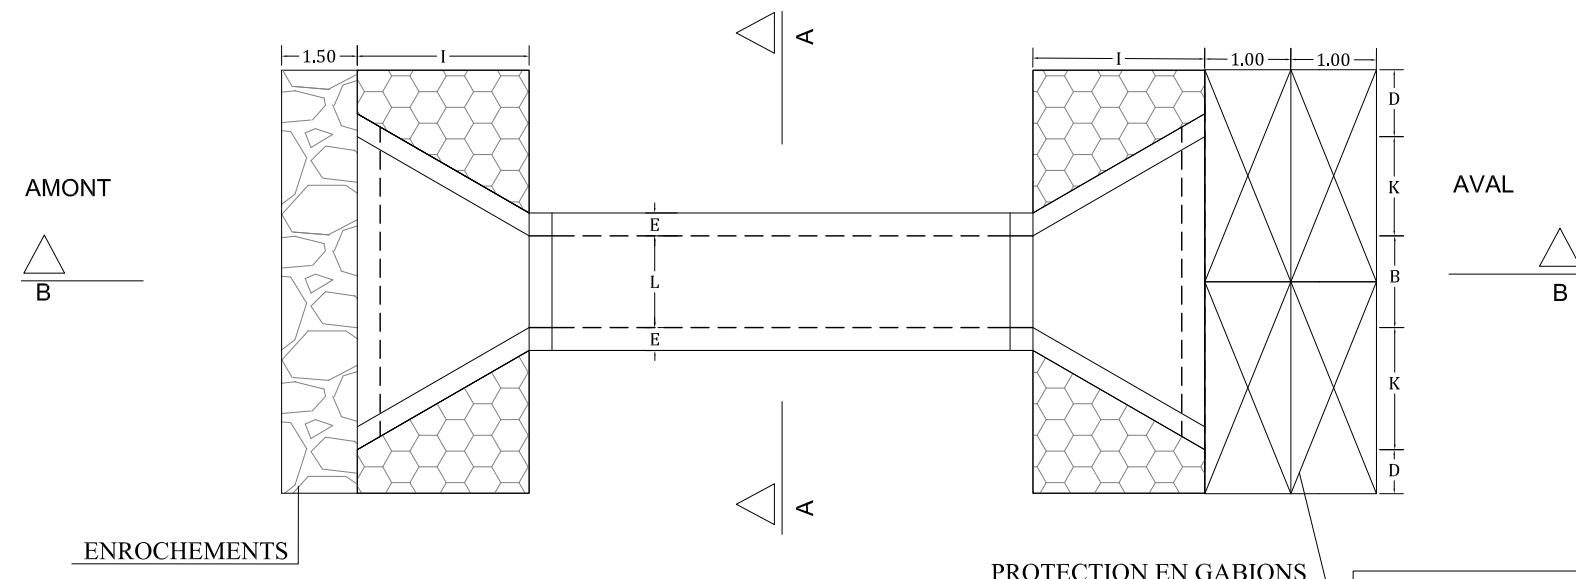


ECHELLE: 1/75

SECTIONS	DALOT 1x100x100	DALOT 1x150x100
n	1	1
B	100	150
H	100	100
E	20	20
F	75	75
G	100	100
I	150	150
K	107	107
L	Var	Var
J	173	173

n = nombre d'ouvertures
Les valeurs sont en cm

COUPE LONGITUDINALE B - B

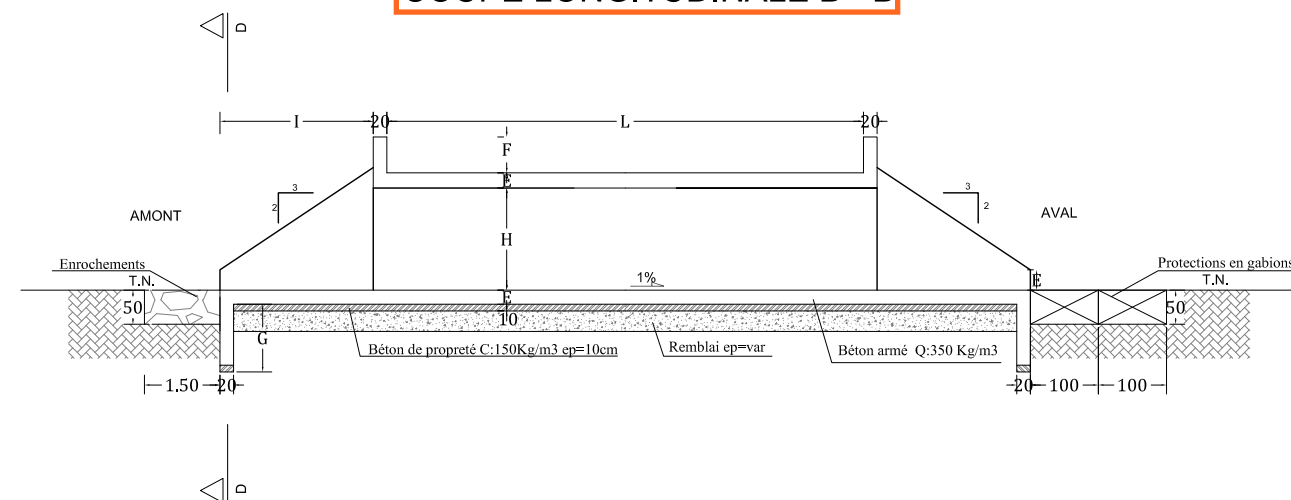

ECHELLE: 1/75