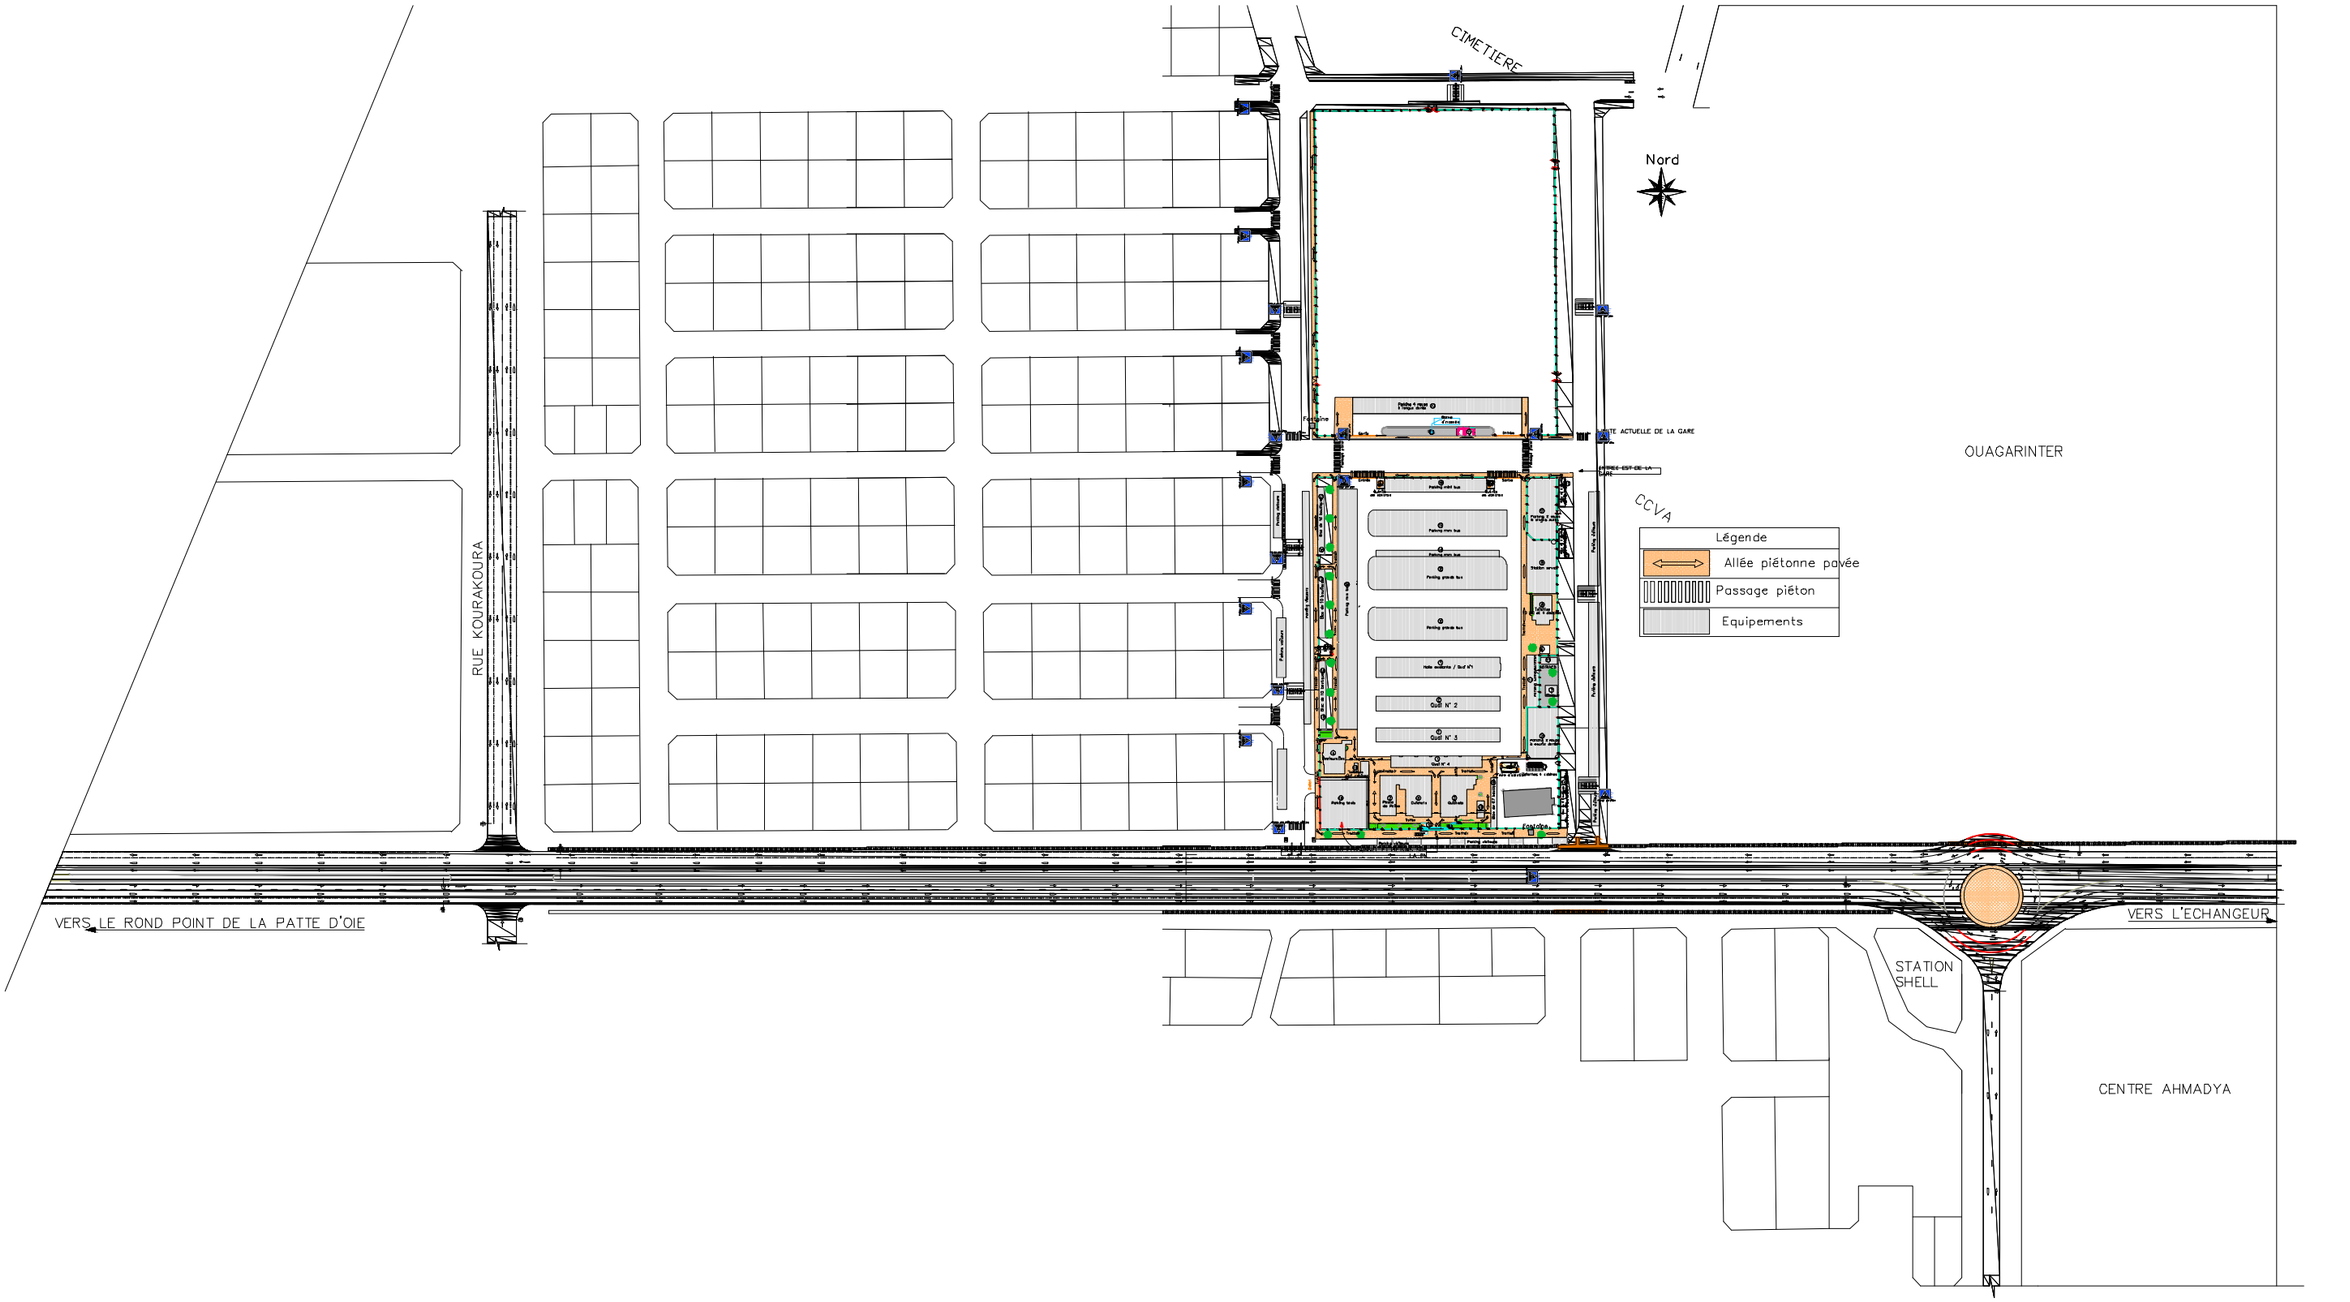


Planche n°04	BURKINA FASO Unité – Progrès – Justice	Date: Juin 2017	Projet de Développement Durable de Ouagadougou Financement : Agence Française de Développement	Echelle: 1/500	PLAN DE CIRCULATION PIETONNE	Appui à Maîtrise d'Ouvrage: Groupement/ Gedes – Transitec – Urbanplan – Allnext Maître d'oeuvre : Archi – Consult / Modulor Agence d'Architecture, d'Aménagement et de Décoration 01 BP 5199 Ouaga 01 Tel:25 31 89 89 Fax:25 33 13 64 e-mail:archidamba@yahoo.fr
Maître d'Ouvrage : Commune de Ouagadougou	Travaux d'aménagement de gares routières publiques dans la ville de Ouagadougou				Travaux d'aménagement de la gare routière de Ouaga inter – Ouagadougou.	