



VUE EN PLAN

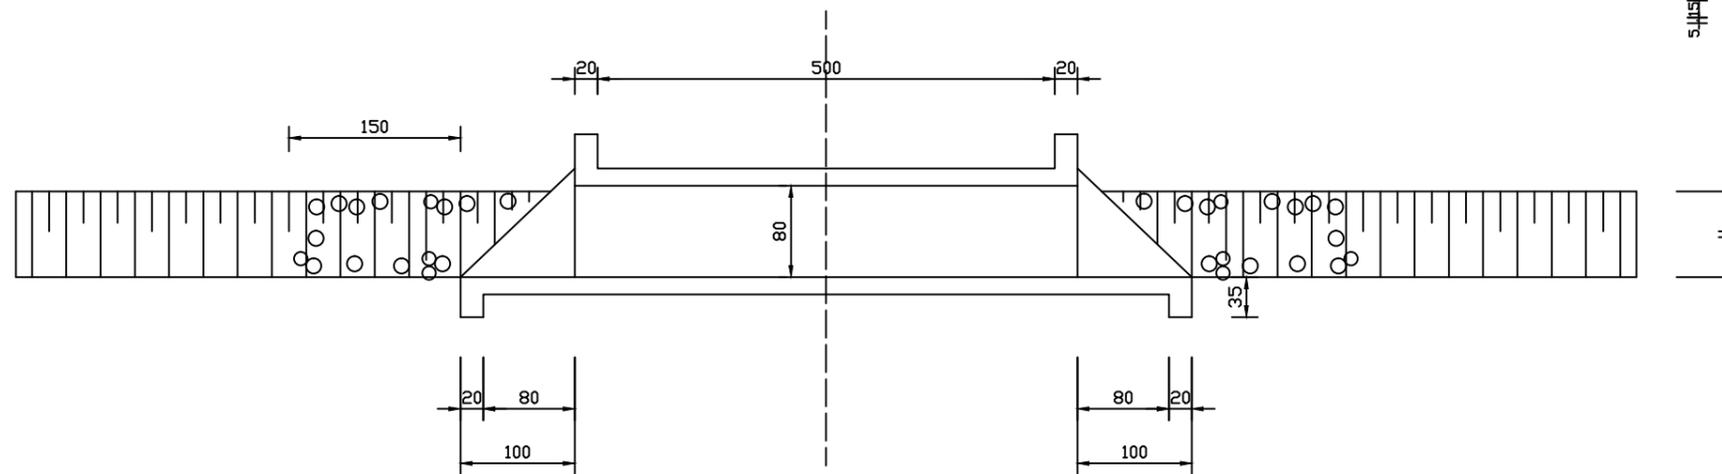

COUPE A-A

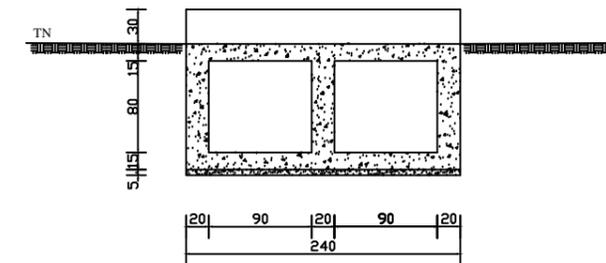

COUPE B-B

BURKINA FASO  
 Ministère de l'Agriculture de  
 l'Hydraulique et des Ressources  
 Halieutiques  
 Secretariat Général  
 Direction Générale des  
 ressources en eau  
 Projet de valorisation de l'eau  
 dans le Nord

AMENAGEMENT DE PERIMETRE IRRIGUE  
 RIVE DROITE

VUE EN PLAN - COUPE A-A - COUPE B-B

TITRE : OUVRAGE DE FRANCHISSEMENT DE LA COLATURE DE  
 CEINTURE PAR LA PISTE PRINCIPALE

Echelle :  
 Fcg" < CqA" 4232

Etude :  
 Dessin :



BP: 1840 - Bamako  
 Tél. (223) 2028 75 21  
 Fax. (223) 2028 48 83  
 Email: betico@betico.net



INGENIEURS CONSEILS GEOMETRIQUE EXPERT  
 Cabinet d'Investigation Technique d'Expertise et de Contrôle  
 01 BP 6450 Ouagadougou 01  
 Tél. (226) 50.43.12.59/50.43.24.27  
 Fax. (226) 50.43.24.28  
 Email: cin@cinetech.com

ETUDES D'AVANT PROJET DETAILLE DE  
 L'AMENAGEMENT DES PERIMETRES IRRIGUES  
 DE LIPTOUGOU ( GNAGNA )