


ETUDES D'AVANT PROJET DETAILLE DE
L'AMENAGEMENT DES PERIMETRES IRRIGUES
DE LIPTOUGOU (GNAGNA)

PERIMETRE AMONT RIVE DROITE

PLAN D'AMENAGEMENT

<p>GROUPEMENT :</p>	<p>DEPARTEMENT : Hydraulique</p> <p>N° PROJET :</p> <p>PHASE :</p> <p>Echelle : 1/2000</p>	<p>MODIFICATIONS</p> <p>A. Vers Station Amont 2010</p> <p>N° du Plan : 111</p>
---------------------	--	--

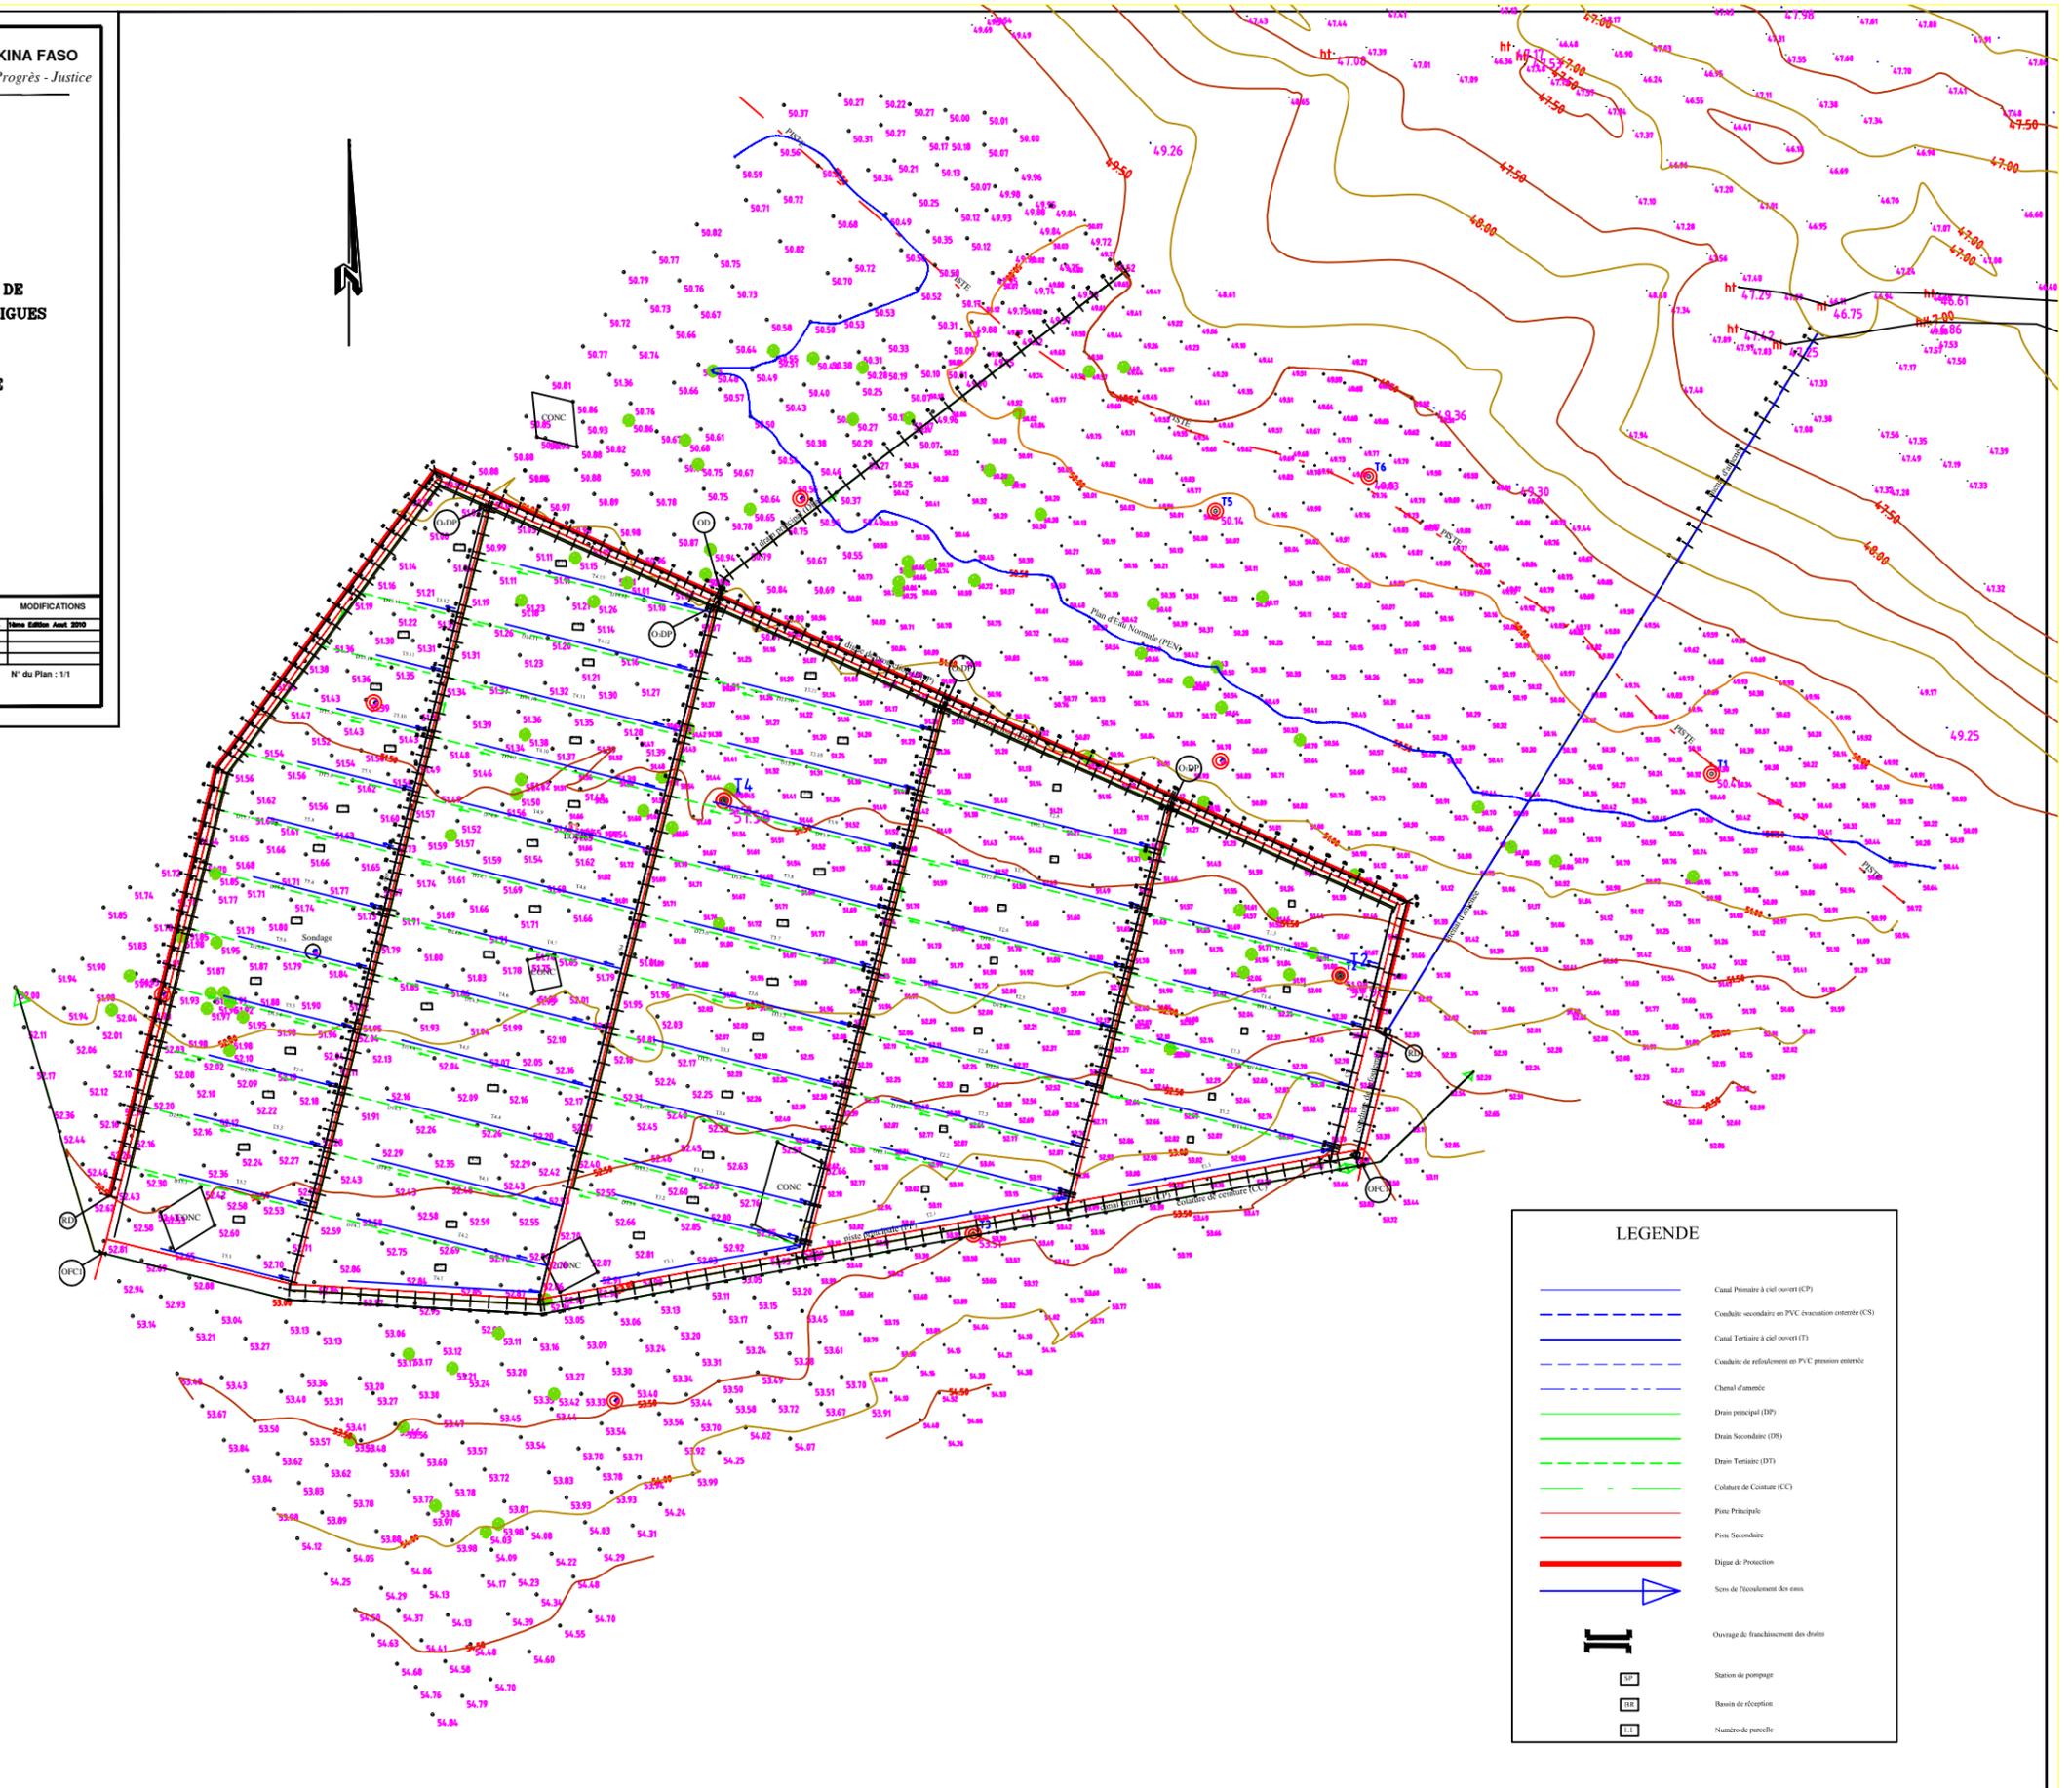

LEGENDE

	Canal Primaire à ciel ouvert (CP)
	Conduite secondaire en PVC excavation enterrée (CS)
	Canal Tertiaire à ciel ouvert (T)
	Conduite de refoulement en PVC pression enterrée
	Chenal d'amenée
	Drain principal (DP)
	Drain Secondaire (DS)
	Drain Tertiaire (DT)
	Colature de Cature (CC)
	Piste Principale
	Piste Secondaire
	Digue de Protection
	Sens de l'écoulement des eaux
	Ouvrage de franchissement des drains
	Station de pompage
	Bassin de réception
	Numero de parcelle