




VUE EN PLAN

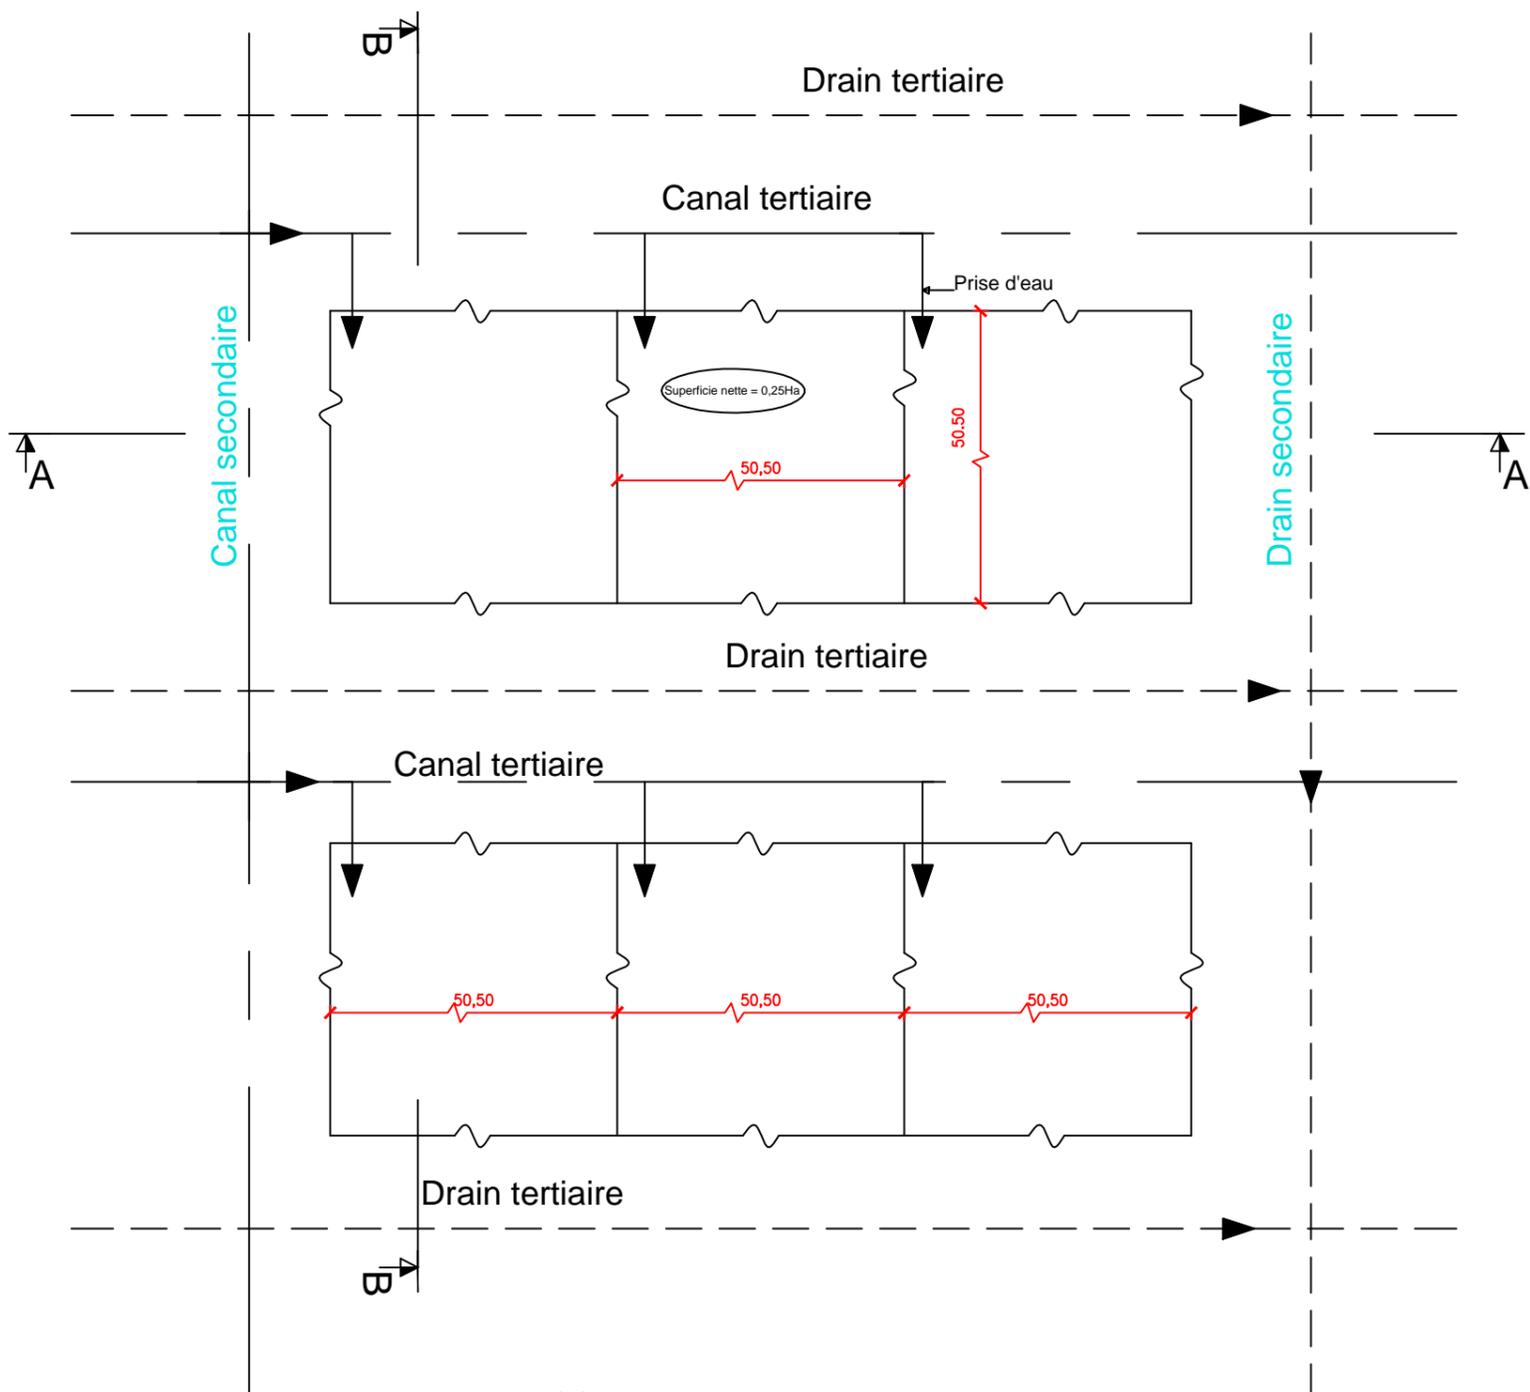

COUPE A-A

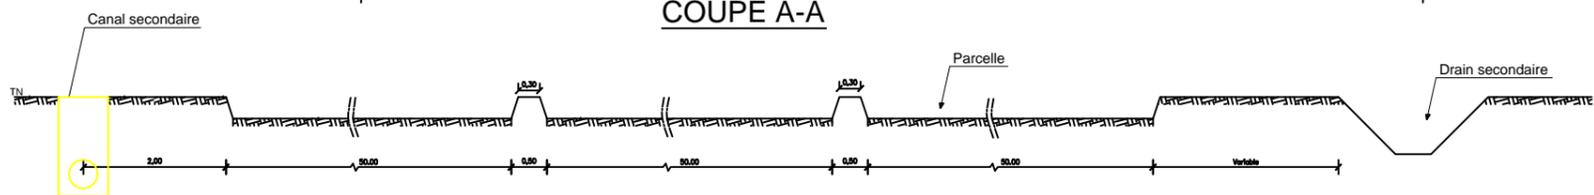

COUPE B-B

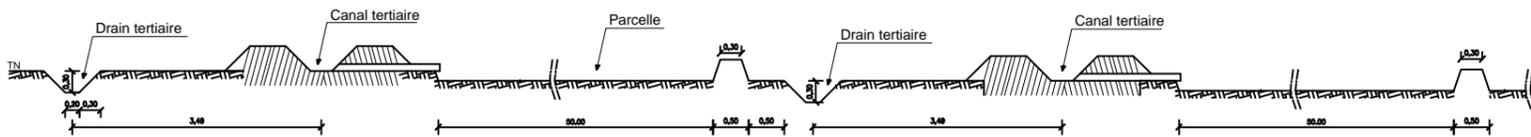

BURKINA FASO

Ministère de l'Agriculture de l'Hydraulique et des Ressources Halieutiques

Secretariat Général

Direction Générale des ressources en eau

Projet de valorisation de l'eau dans le Nord

AMENAGEMENT DE PERIMETRE IRRIGUE RIVE DROITE

VUE EN PLAN - COUPE A-A - COUPE B-B

TITRE : PLAN TYPE DE L'AMENAGEMENT PARCELLAIRE

Echelle :

Fcg/CqA/4232

Etude :

Dessin :



BP: 1840 - Bamako
Tél. (223) 2028 75 21
Fax. (223) 2028 48 83
Email: betico@betico.net



INGENIEURS CONSEILS GEOMETRE EXPERT
Cabinet d'Investigation Technique d'Expertise et de Contrôle
01 BP 6450 Ouagadougou 01
Tél. (226) 50.43.12.59/50.43.24.27
Fax. (226) 50.43.24.28
Email: cintech@fasonet.bf

ETUDES D'AVANT PROJET DETAILLE DE L'AMENAGEMENT DES PERIMETRES IRRIGUES DE LIPTOUGOU (GNAGNA)