




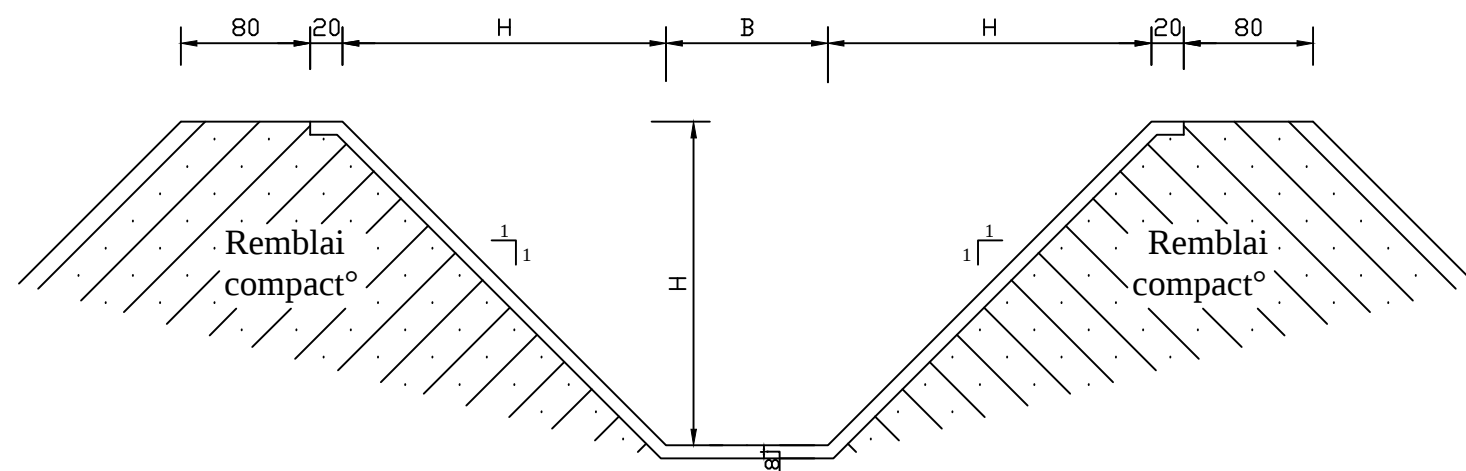


CANAL PRIMAIRE

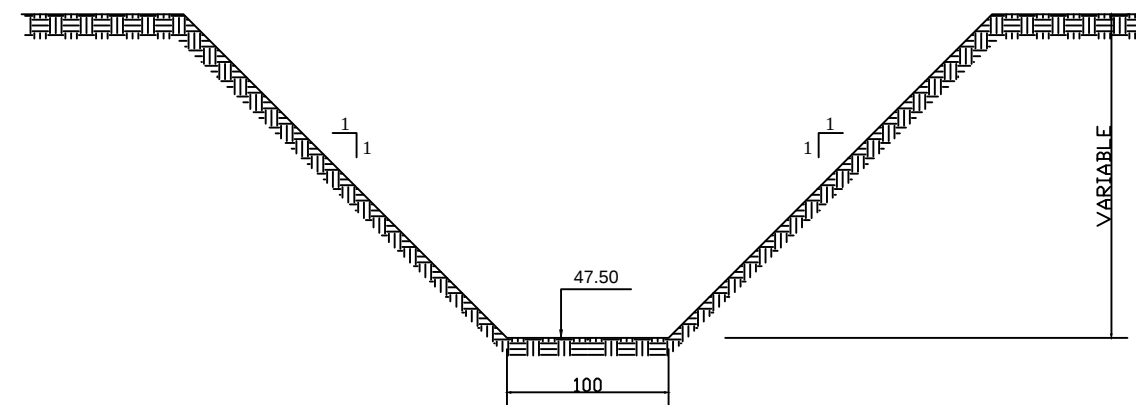

CHENAL D'AMENEE

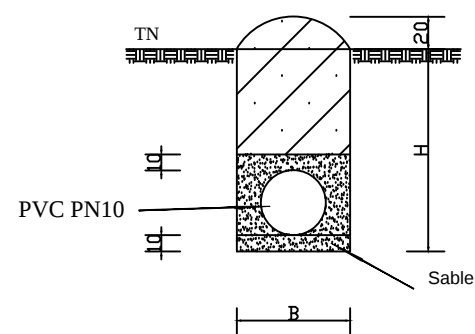

CONDUITES ENTERREES

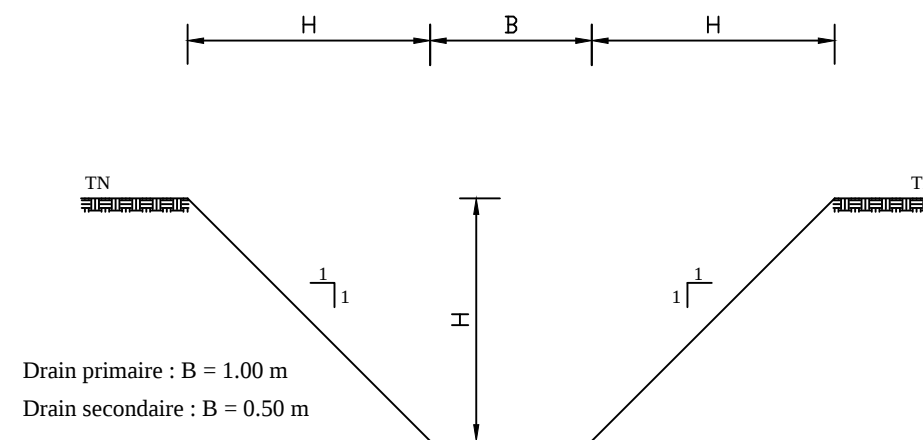

Drains primaires et secondaires

BURKINA FASO

Unité - Progrès - Justice

Ministère de l'Agriculture de
l'Hydraulique et des Ressources
Halieutiques

Secrétariat Général

Direction Générale des
ressources en eau

Projet de valorisation de l'eau
dans le Nord

AMENAGEMENT DE PERIMETRE IRRIGUE
RIVE DROITE

CANAL PRIMAIRE - CHENAL D'AMENEE
DRAINS PRIMAIRES ET SECONDAIRES - CONDUITES ENTERREES



BP: 1840 - Bamako
Tél. (223) 2028 75 21
Fax. (223) 2028 48 83
Email: betico@betico.net



INGENIEURS CONSEILS
Cabinet d'Investigation Technique d'Expertise et de Contrôle
01 BP 6450 Ouagadougou 01
Tél. (226) 50.43.12.59/50.43.24.27
Fax. (226) 50.43.24.28
Email: cintech@fasonet.bf

TITRE :PROFILS EN TRAVERS TYPES

Echelle :

Etude :

Date : Août 2010

Dessin :

ETUDES D'AVANT PROJET DETAILLE DE
L'AMENAGEMENT DES PERIMETRES IRRIGUES
DE LIPTOUGOU (GNAGNA)