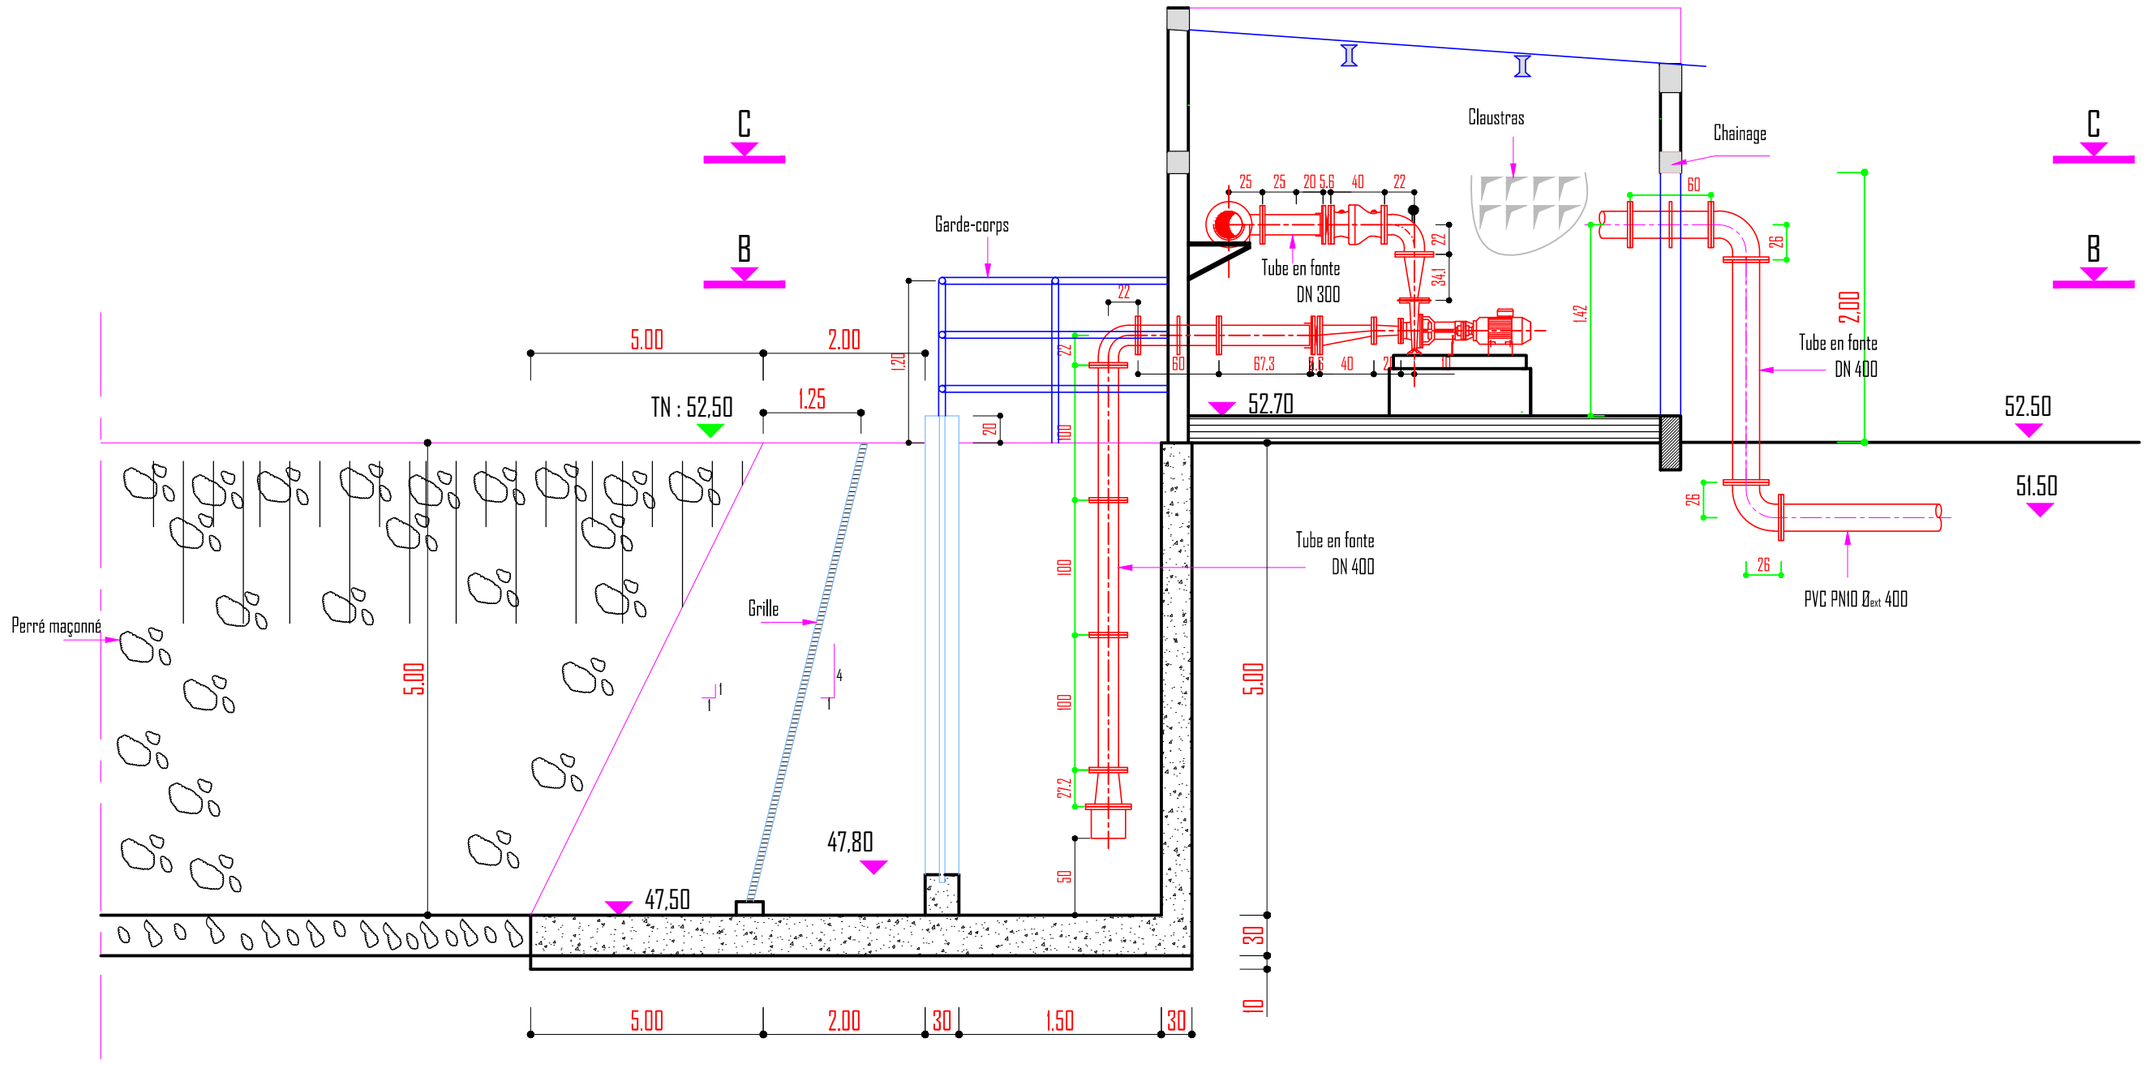

BURKINA FASO
Unité- Progr˜s - Justice

Ministère de l'Agriculture de l'Hydraulique et des Ressources Halieutiques

Secretariat Général

Direction Générale des ressources en eau

Projet de valorisation de l'eau dans le Nord

AMENAGEMENT DE PERIMETRE IRRIGUE
RIVE GAUCHE

COUPE AA

TITRE :STATION DE POMPAGE

Echelle :	Etude :	
Date : Ao¾t 2010	Dessin :	

BETICO
BP: 1840 – Bamako
Tél. (223) 2028 75 21
Fax. (223) 2028 48 83
Email: betico@betico.net

CINTECH
INGENIEURS CONSEILS GEOMETRE EXPERT
Cabinet d'Investigation Technique d'Expertise et de Contrôle
01 BP 6450 Ouagadougou 01
Tél. (226) 50.43.12.59/50.43.24.27
Fax. (226) 50.43.24.28
Email: cintech@fasonet.bf

ETUDES D'AVANT PROJET DETAILLE DE L'AMENAGEMENT DES PERIMETRES IRRIGUES DE LIPTOUGOU (GNAGNA)