


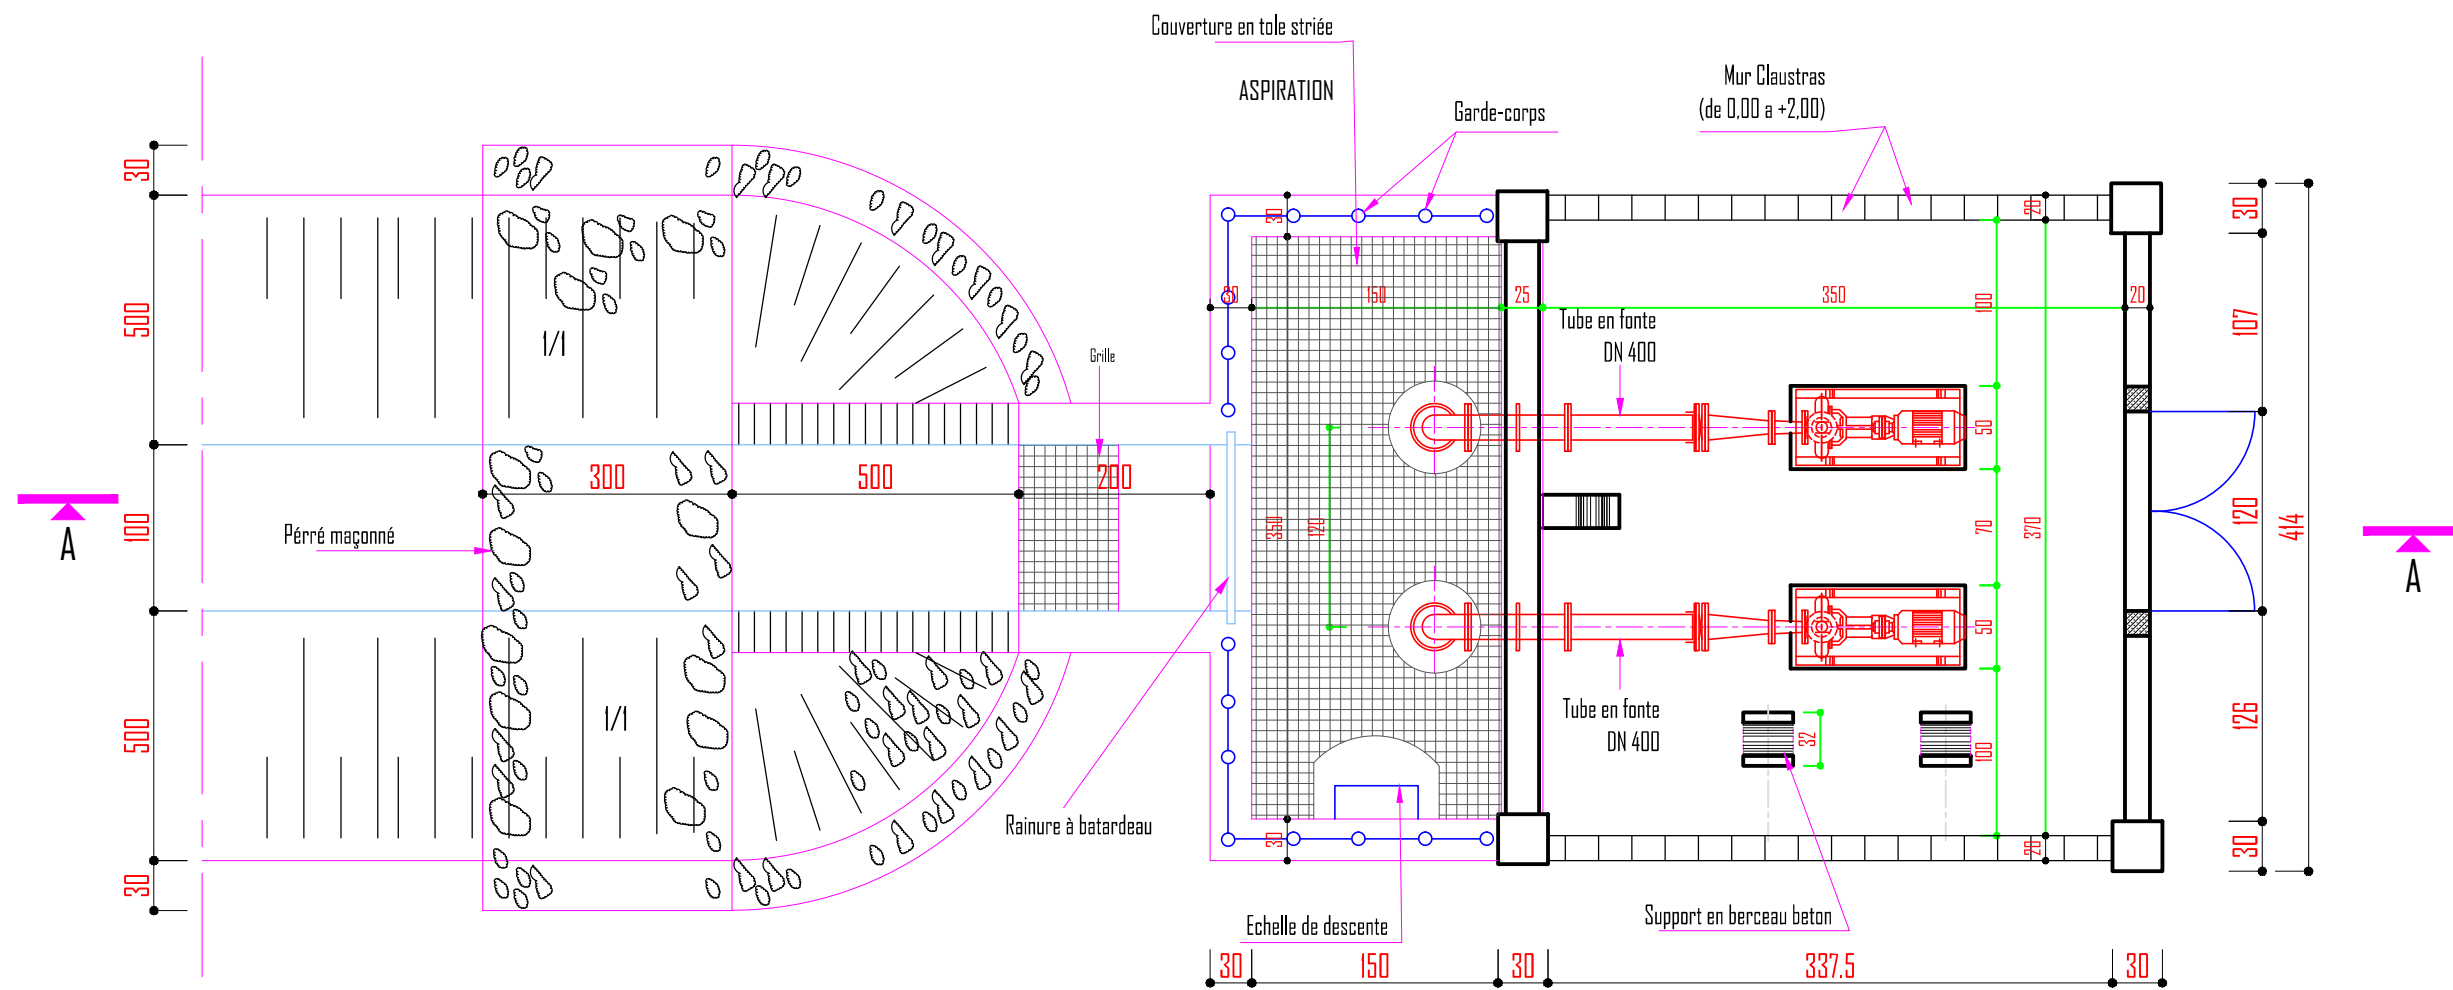

BURKINA FASO

Unité - Progrès - Justice

Ministère de l'Agriculture de
l'Hydraulique et des Ressources
Halieutiques

Secrétariat Général

Direction Générale des
ressources en eau

Projet de valorisation de l'eau
dans le Nord

AMENAGEMENT DE PERIMETRE IRRIGUE

RIVE GAUCHE

COUPE BB



BP: 1840 - Bamako
Tél. (223) 2026 75 21
Fax. (223) 2026 48 63
Email: betico@betico.net

CINTECH

INGENIEURS CONSEILS CENTRE EXPERT
Cabinet d'Investigation Technique d'Expertise et de Contrôle
01 BP 6450 Ouagadougou 01
Tél. (226) 50.43.12.59/50.43.24.27
Fax. (226) 50.43.24.28
Email: cintech@fasonet.bf

TITRE : STATION DE POMPAGE

Echelle :

Etude :

Date : Août 2010

Dessin :

ETUDES D'AVANT PROJET DETAILLE DE
L'AMENAGEMENT DES PERIMETRES IRRIGUES
DE LIPTOUGOU (GNAGNA)