


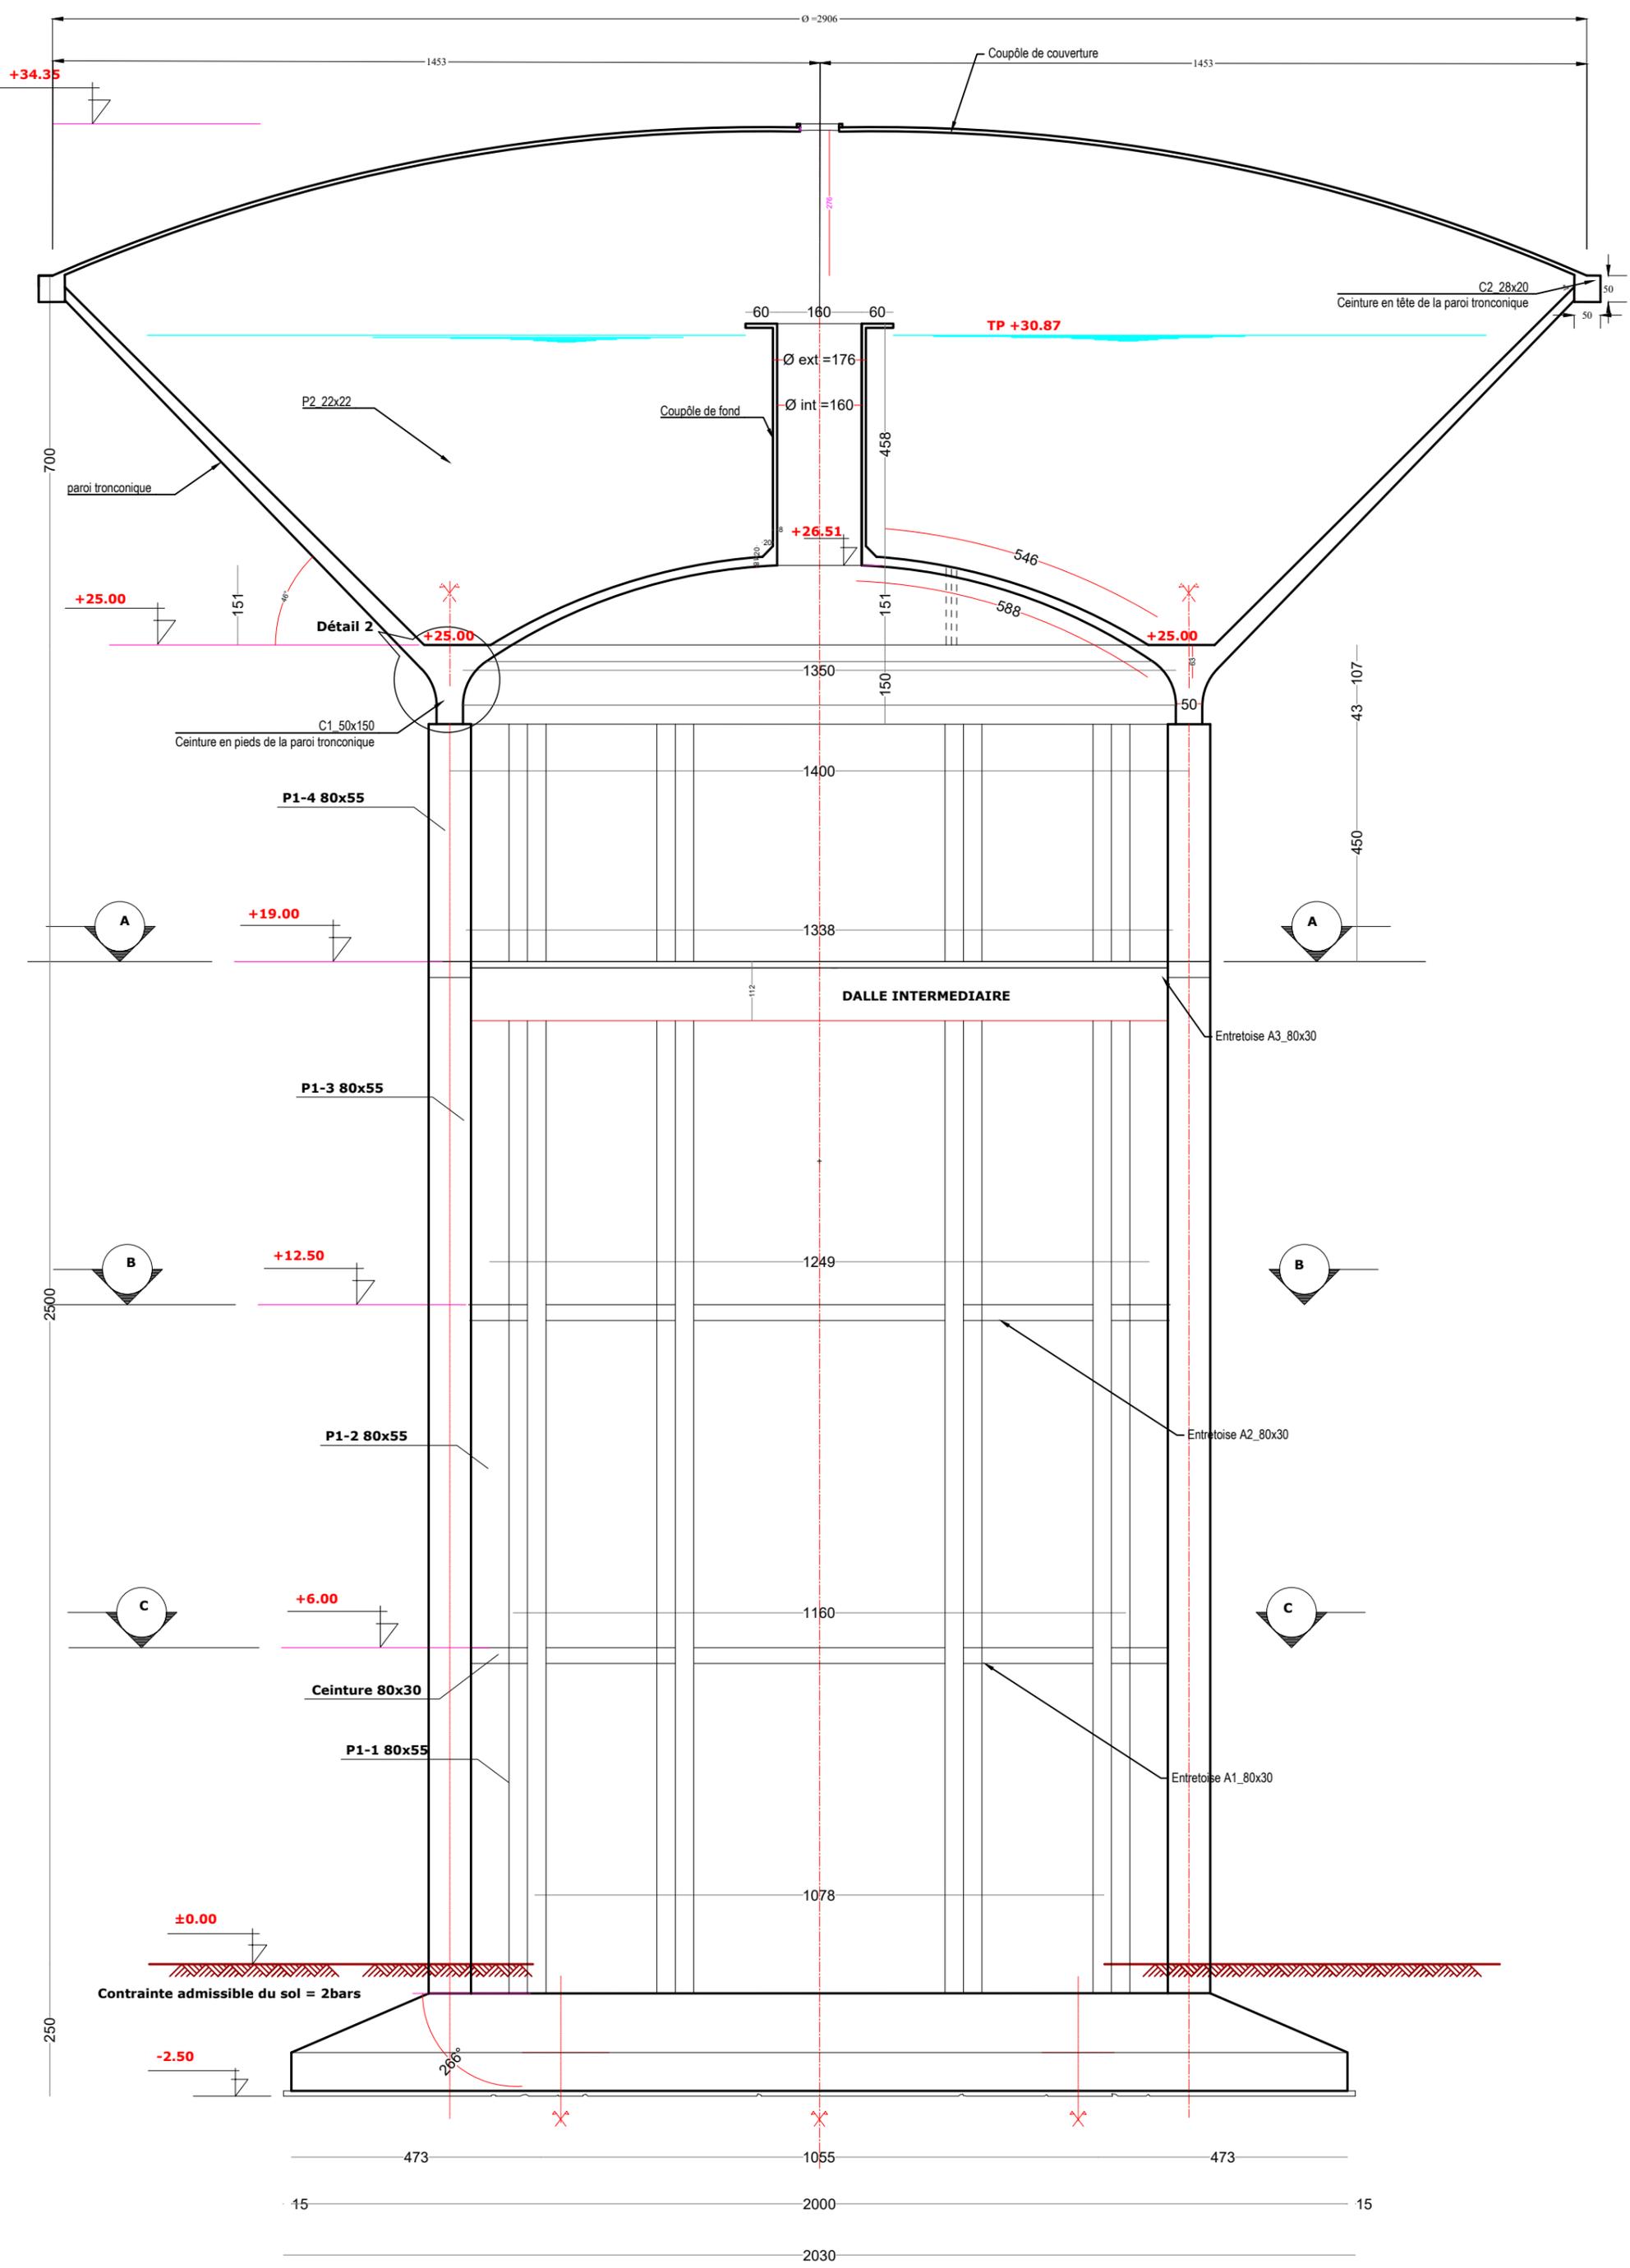
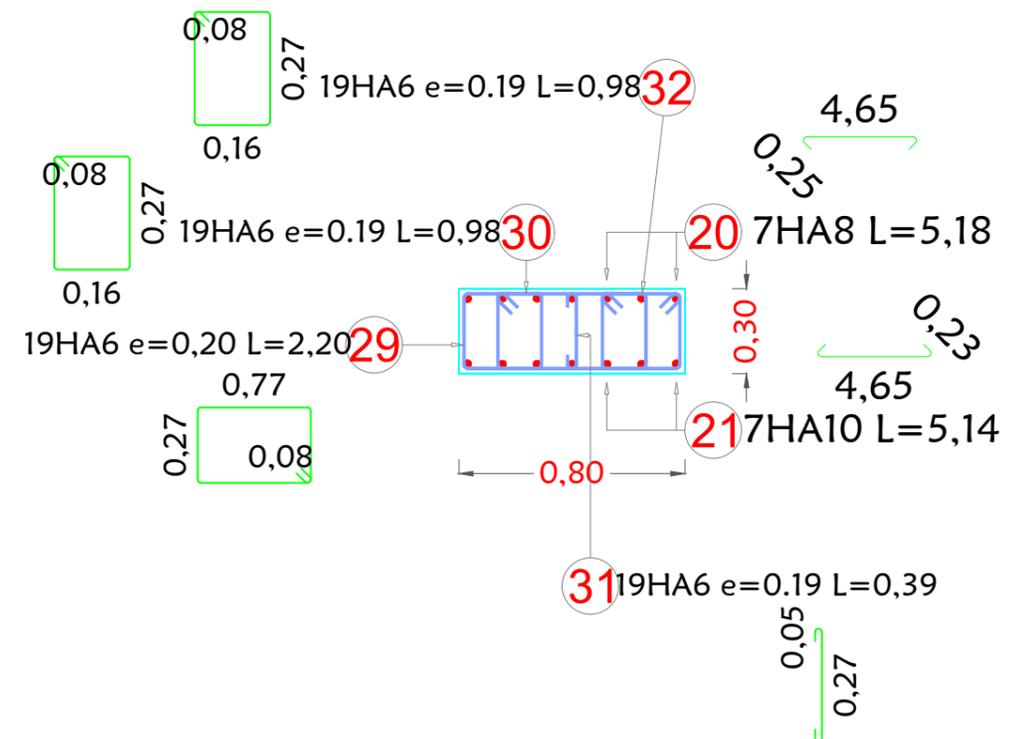
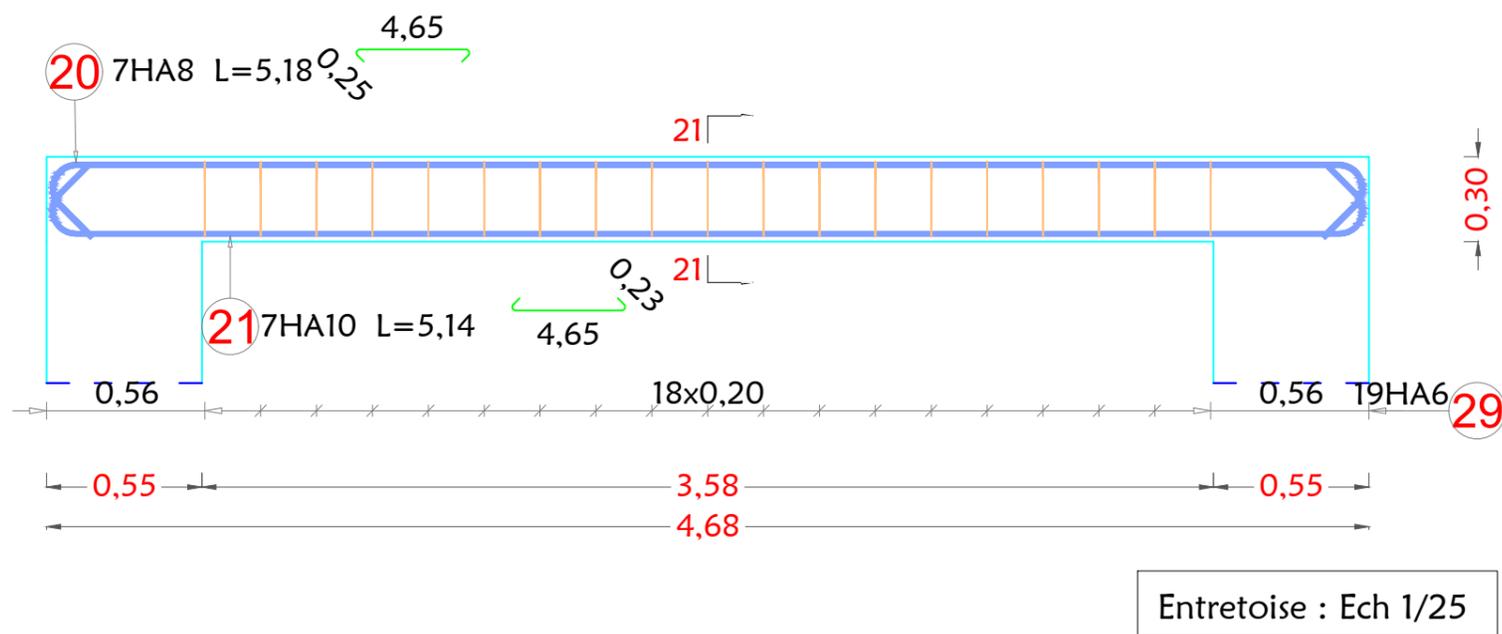


CE 2000 SUR 25 m : VUE EN ELEVATION

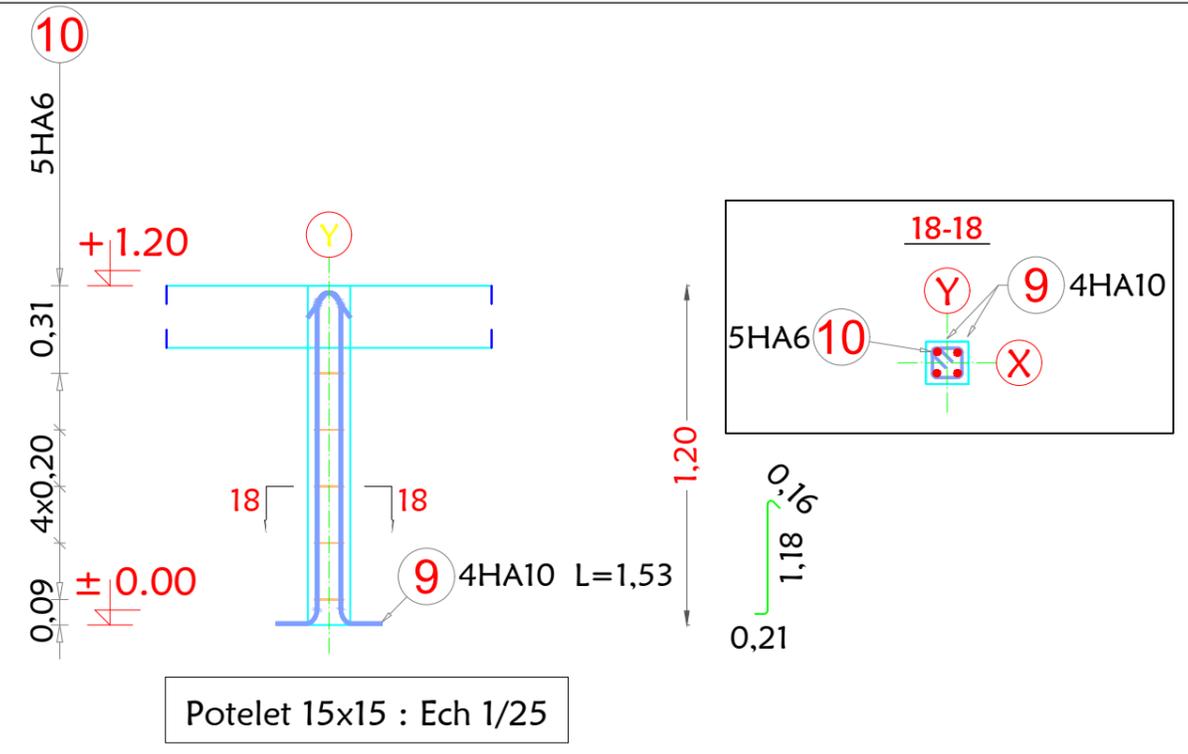



CE 2000 SUR 25 m : VUE EN ELEVATION

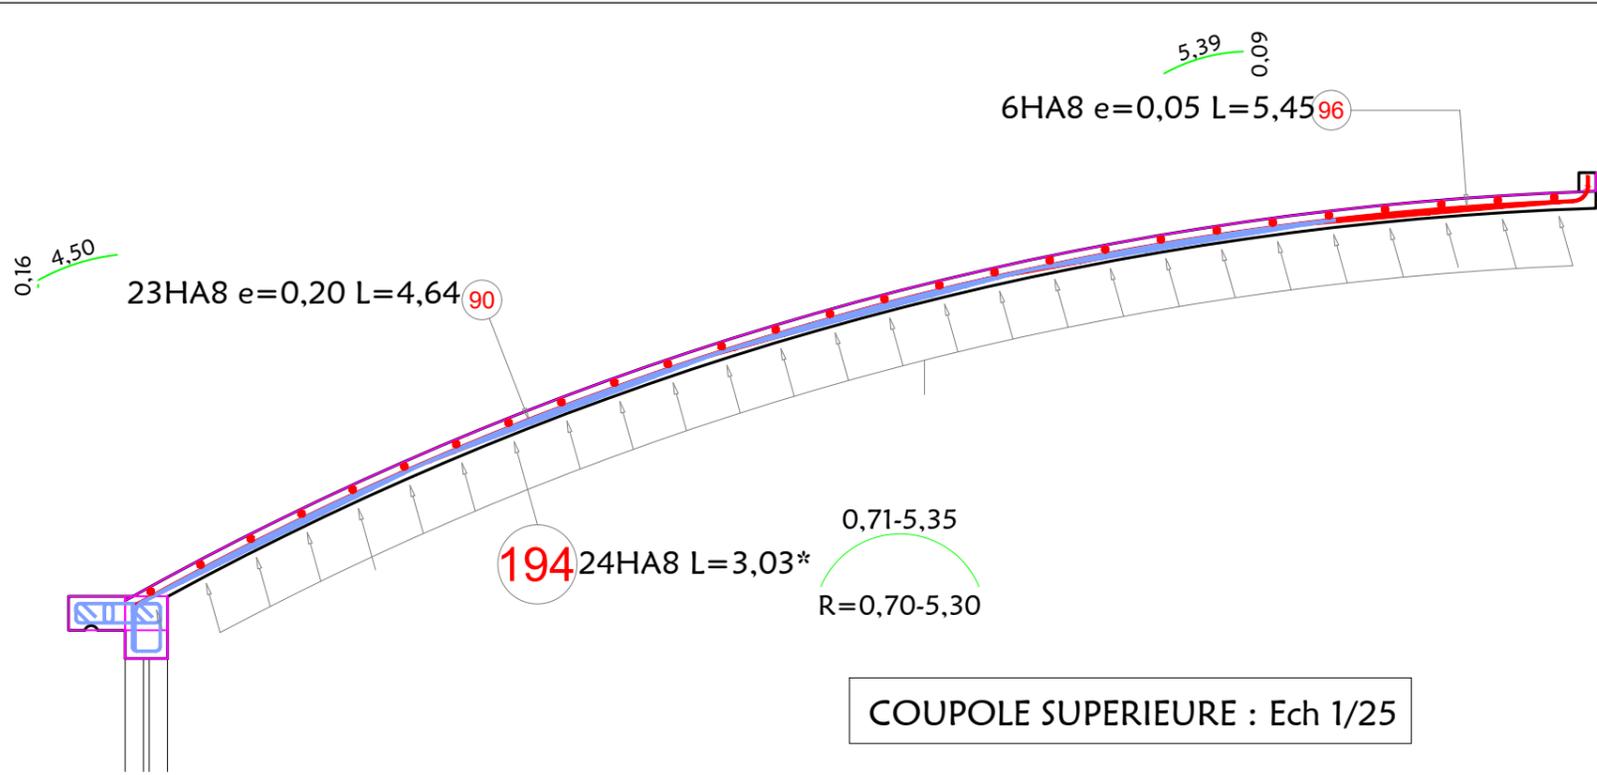


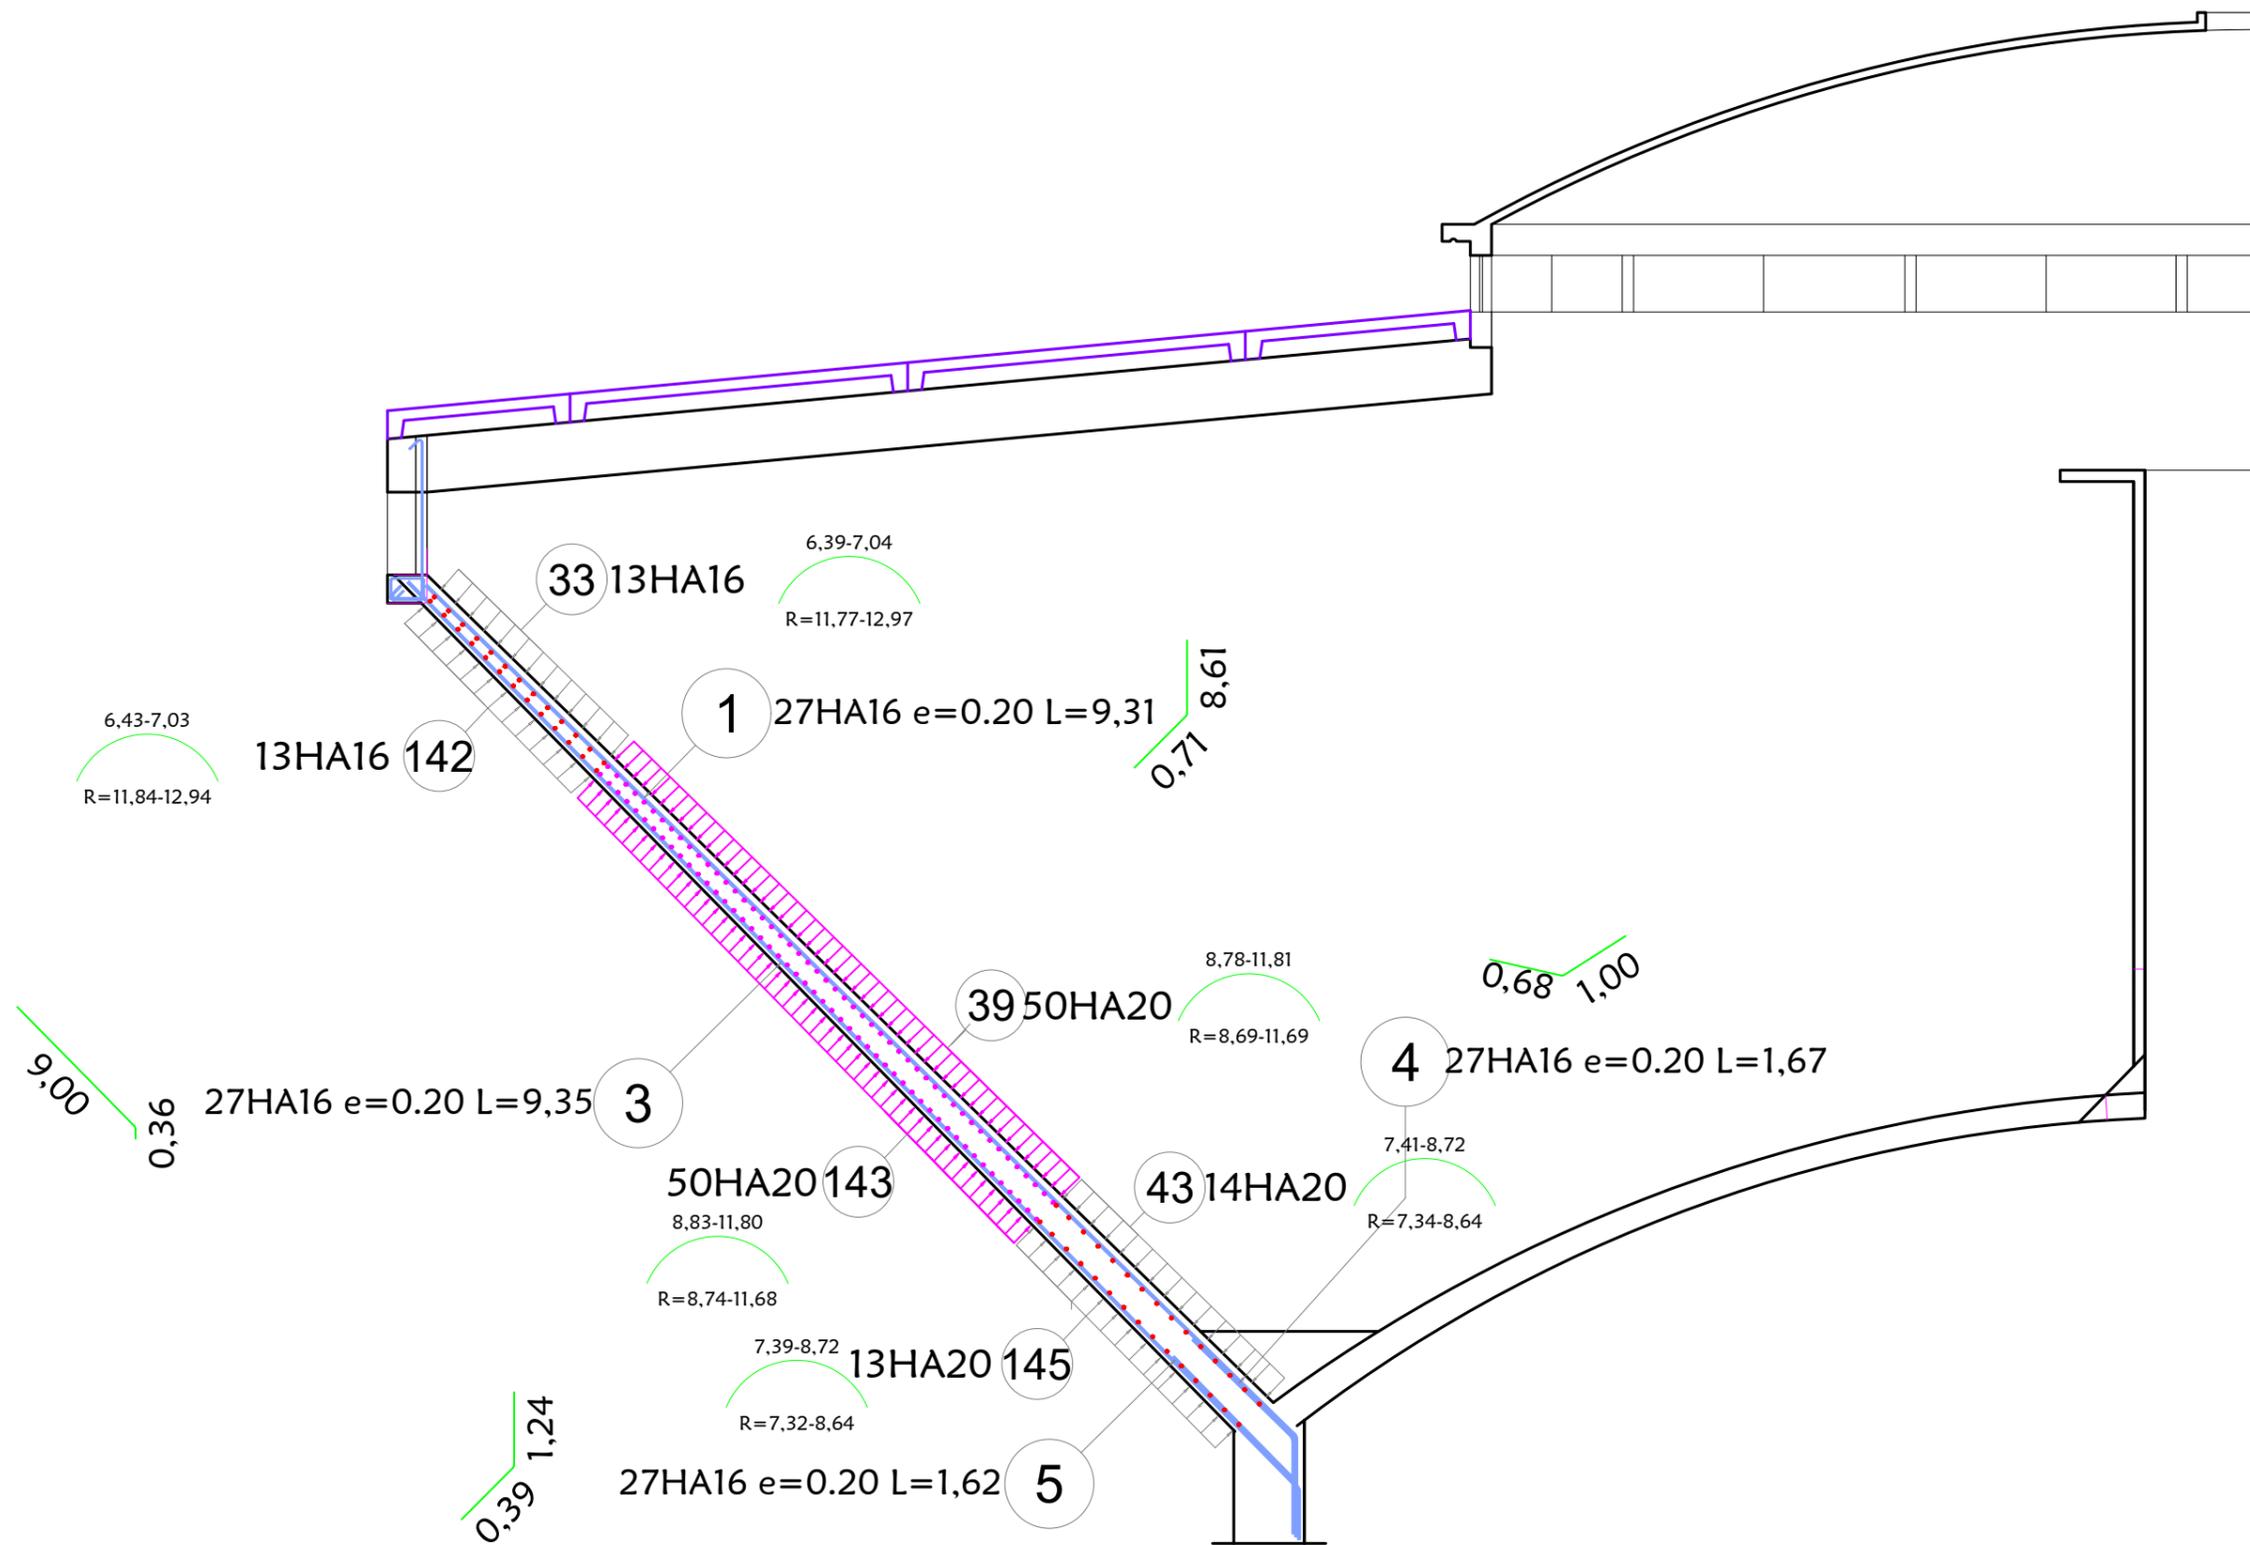


Repartition section des aciers radiaux et des cerces de la cuve tronconique : Ech 1/50

INDICES	DATES	MODIFICATIONS	Elabli par	Vérifié par	Approuvé par	Plan N°	Indice
A	JANVIER 2021	Edition Originale	K.M	H.C / C.Z	H.C / C.Z		

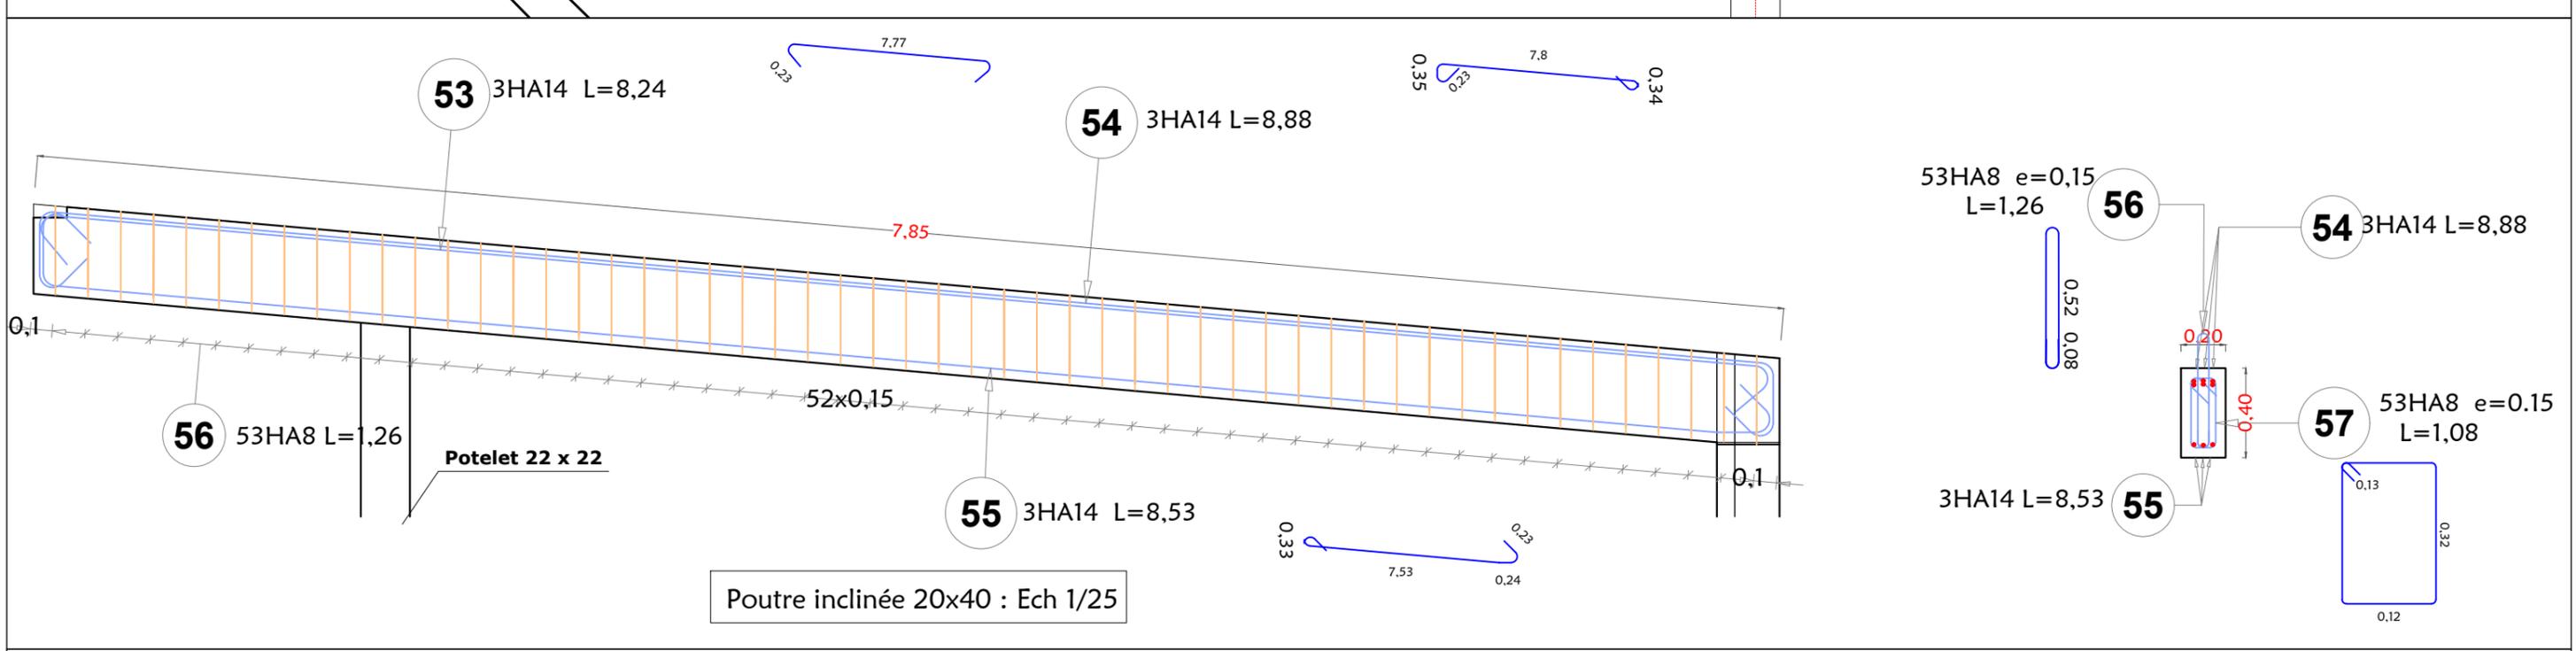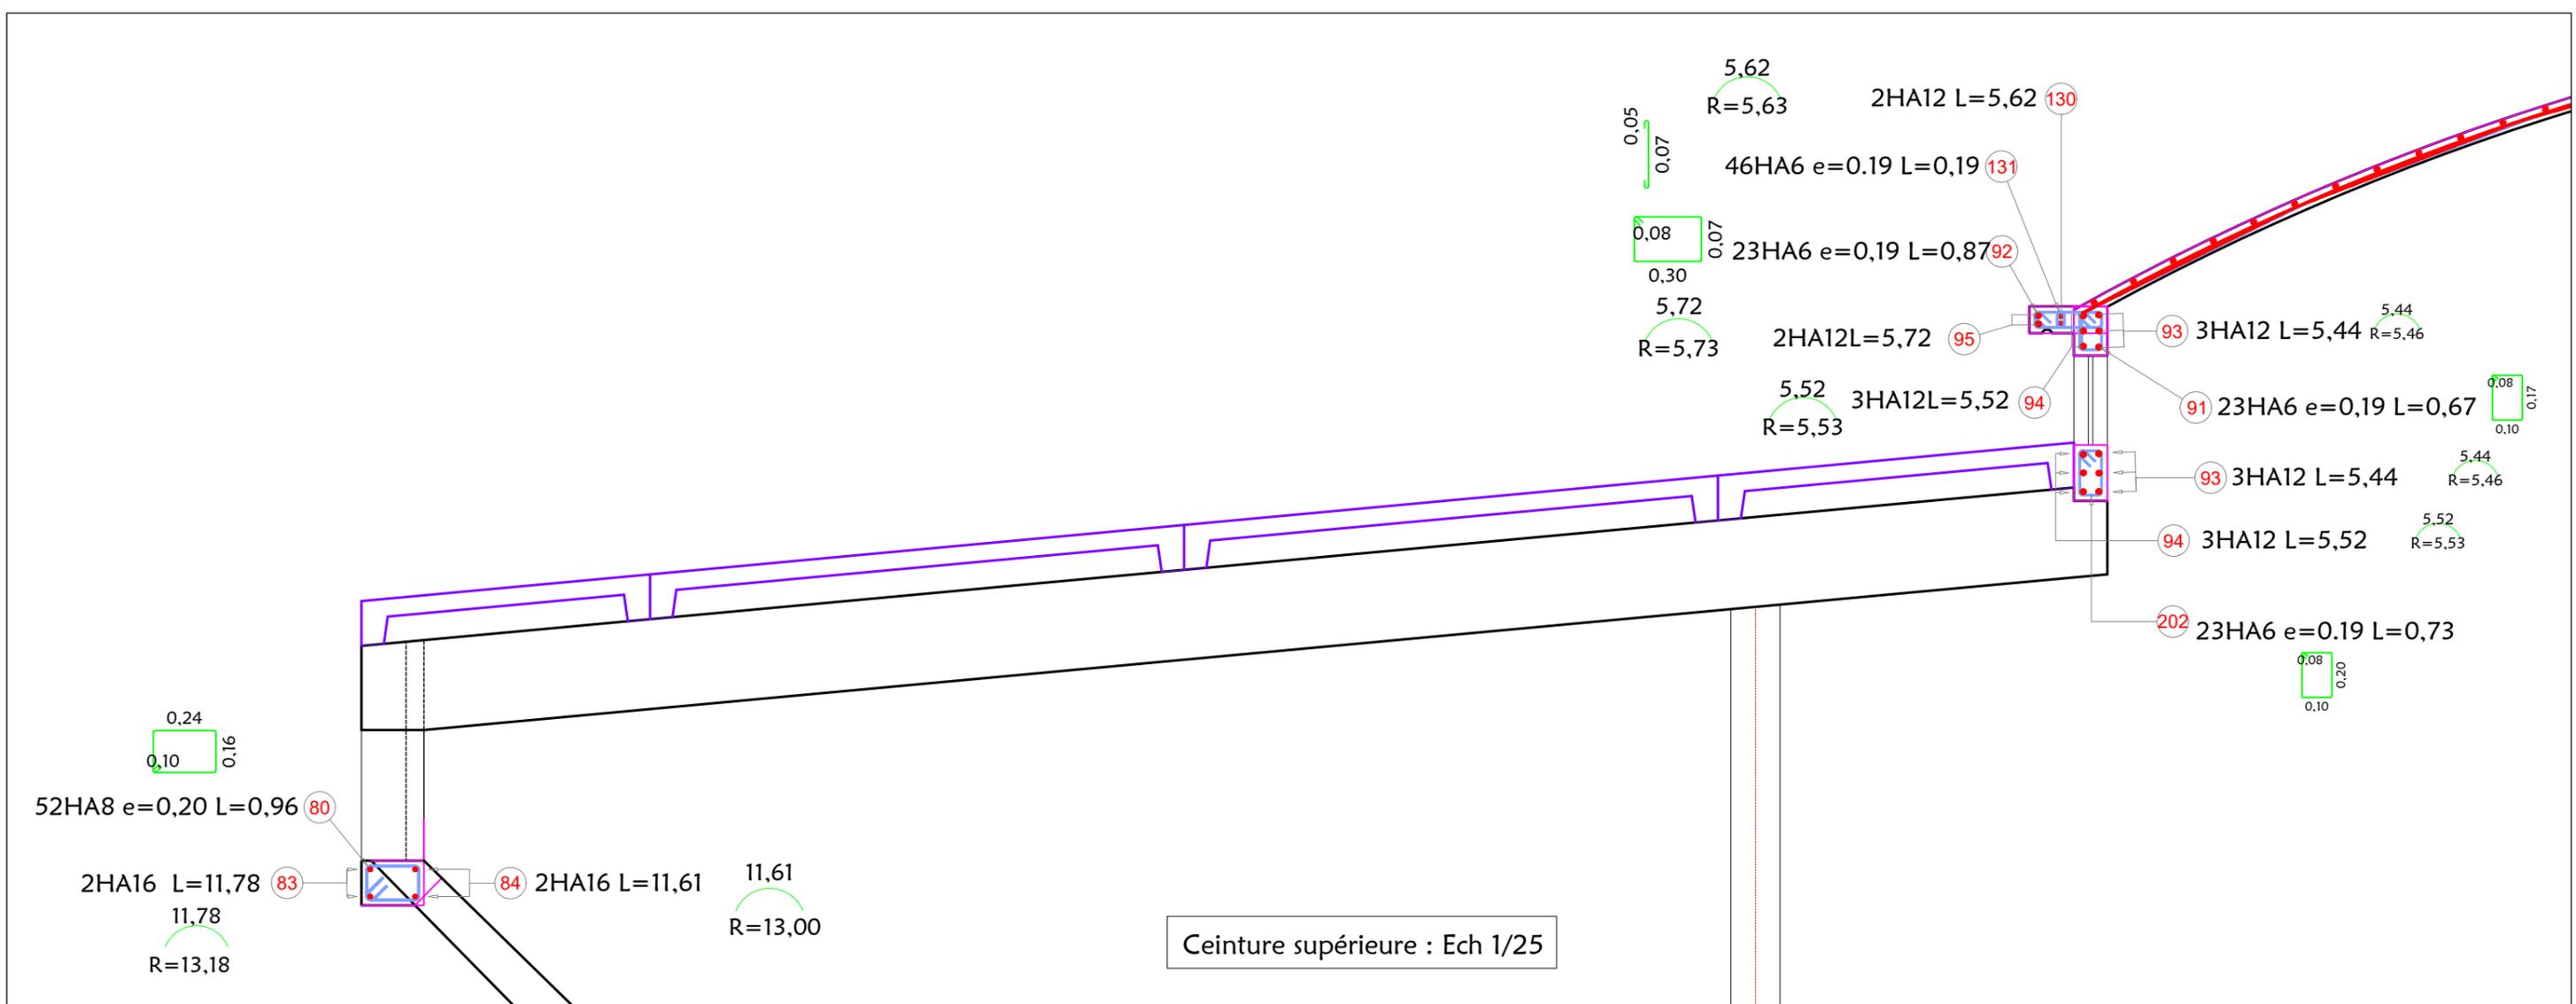

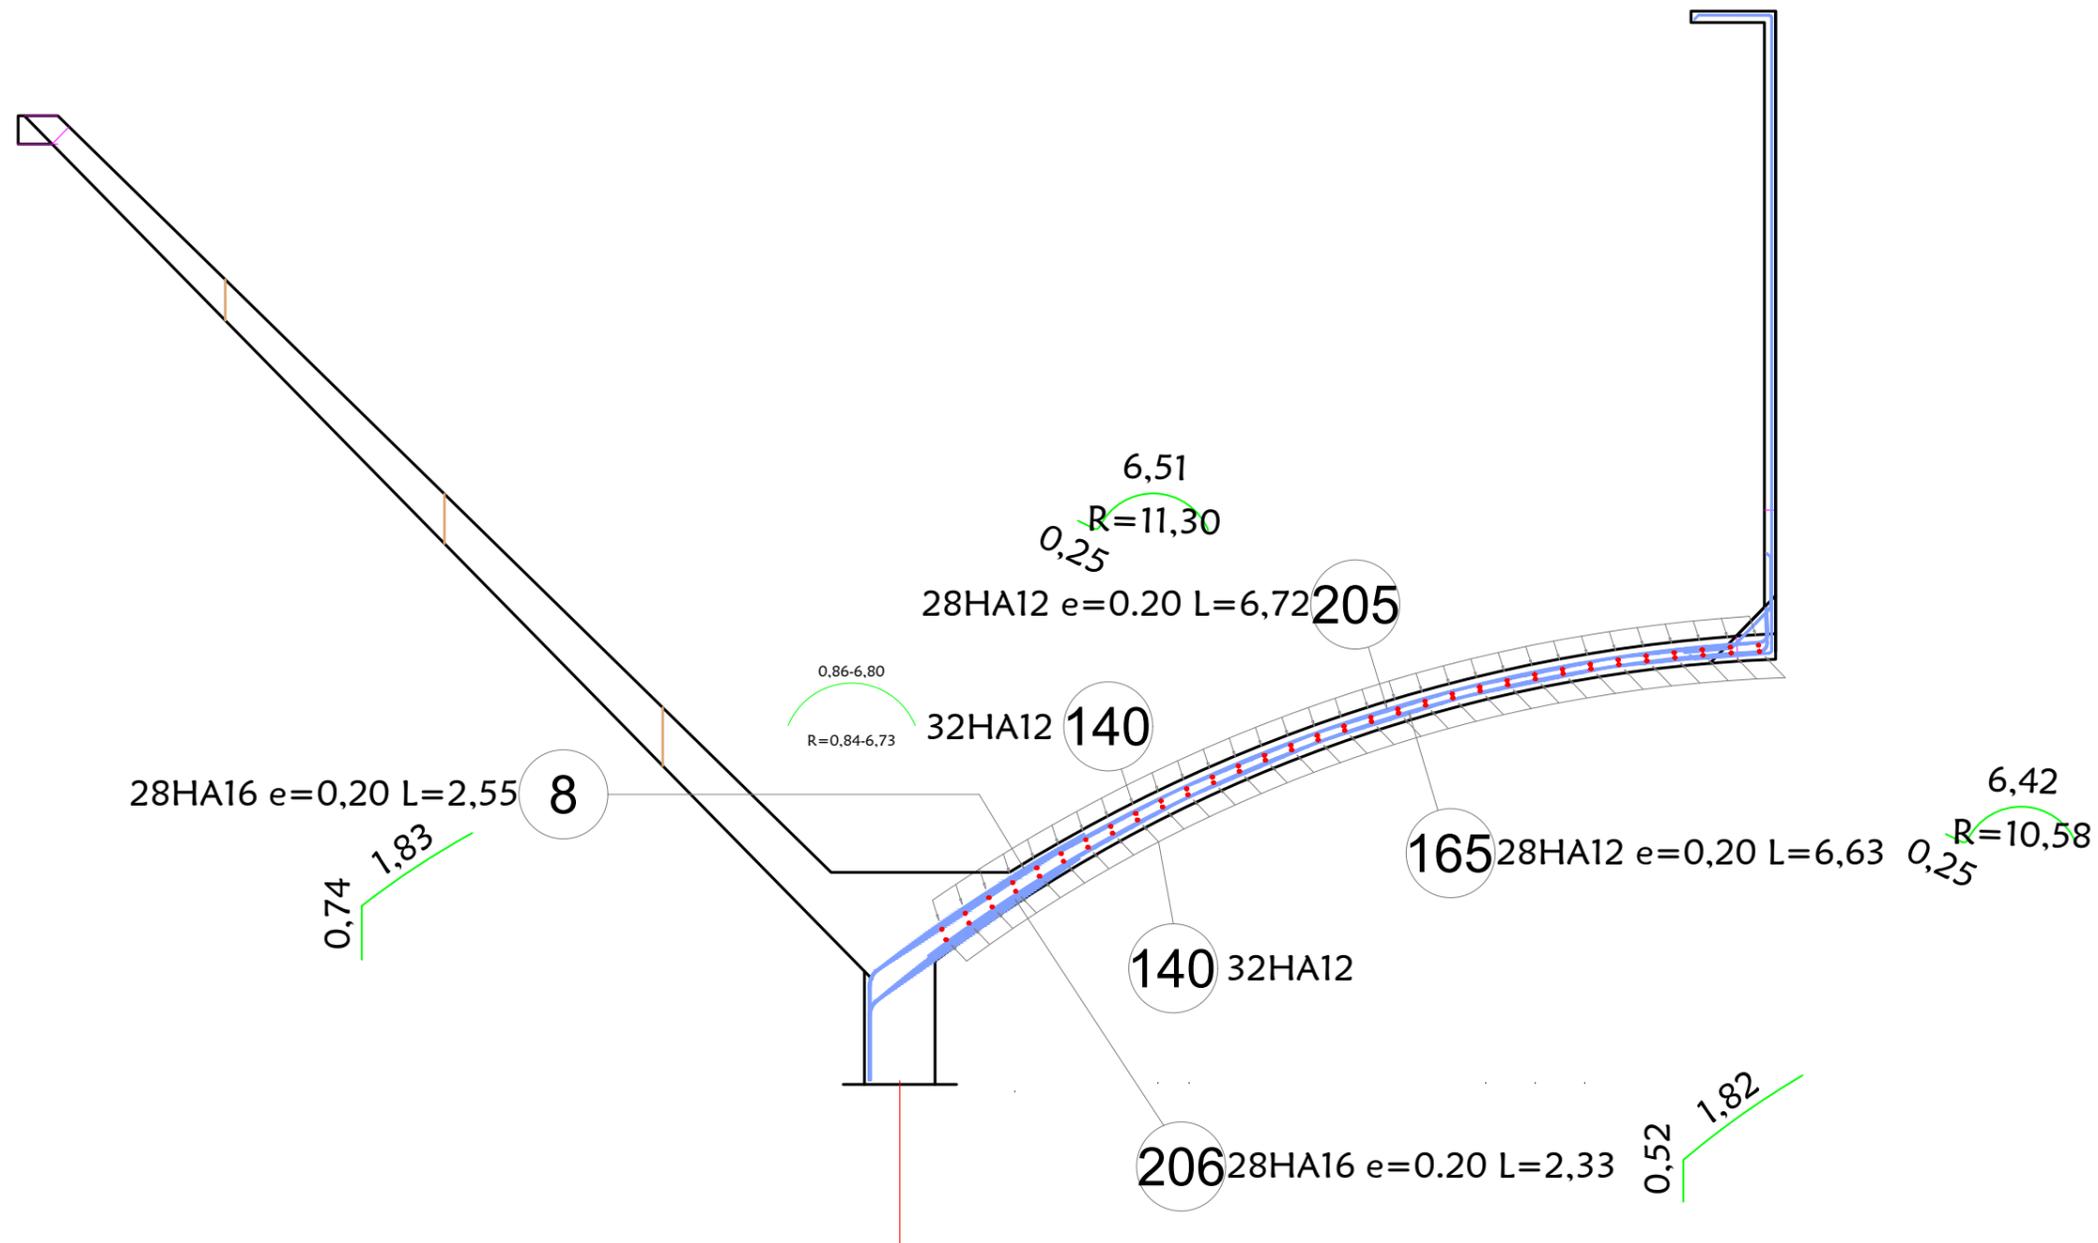


Ferrailage en section des aciers radiaux et des cerces de la coupole inférieure : Ech 1/50

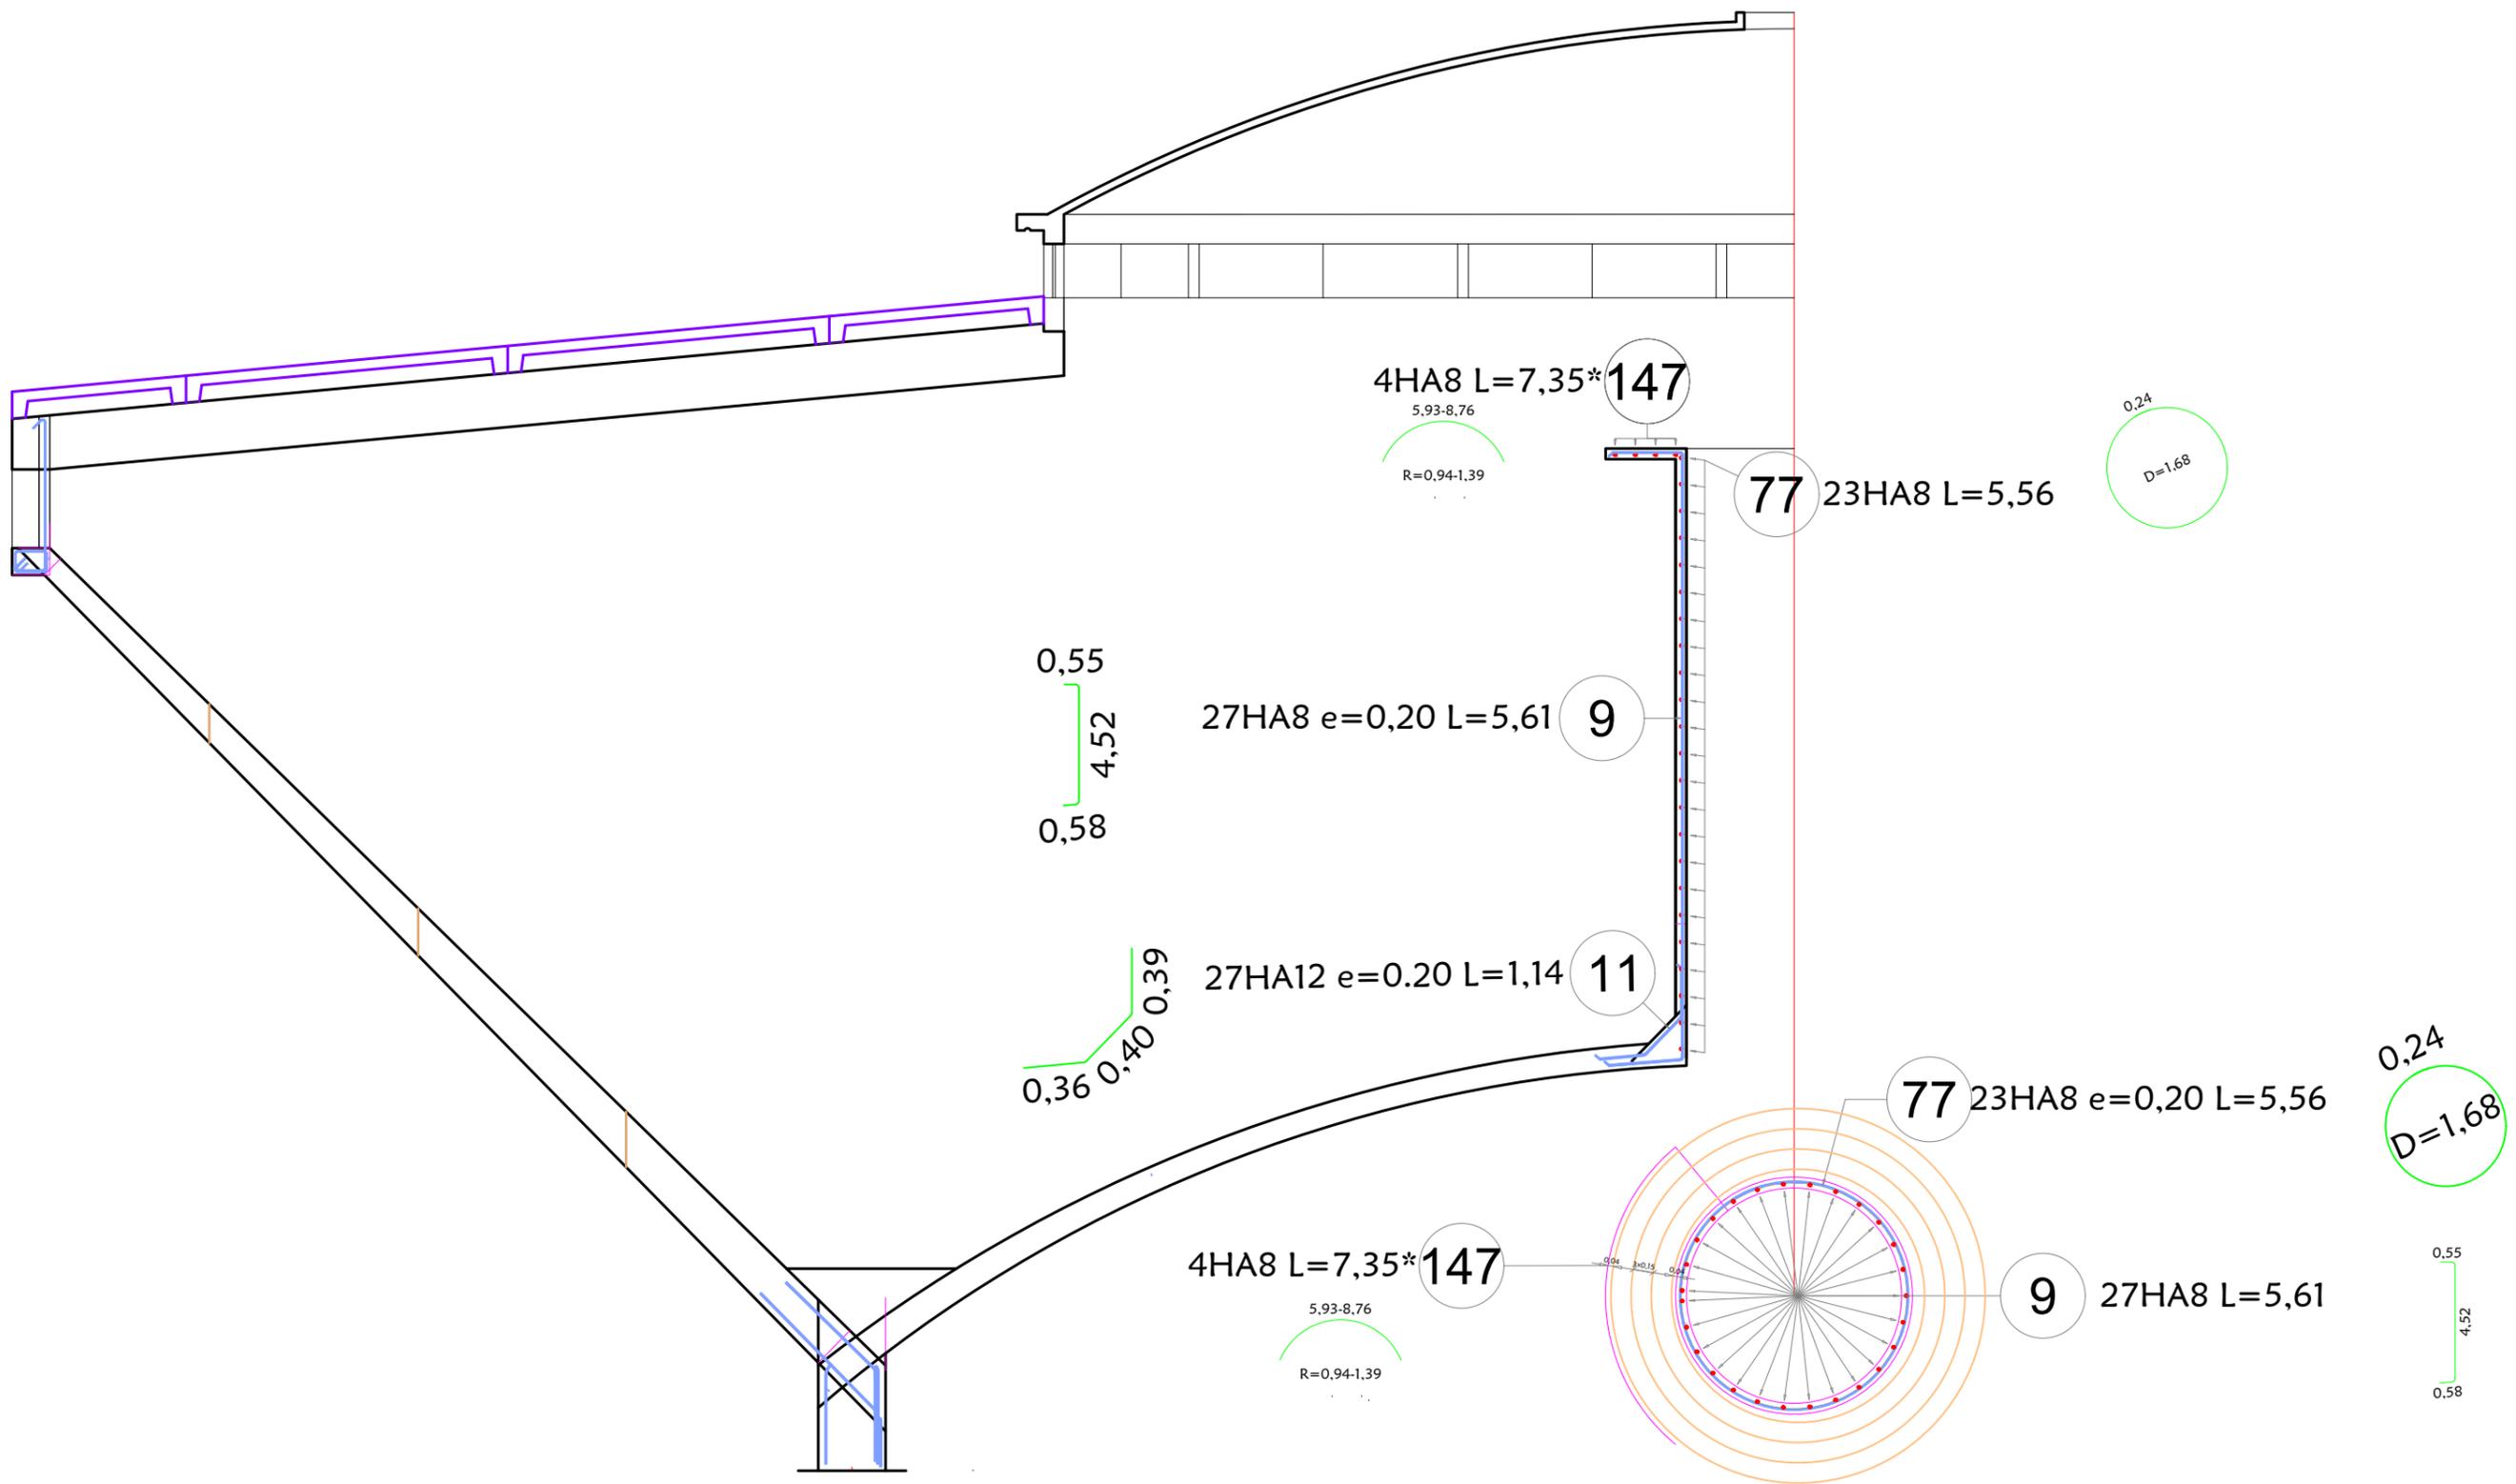


ferrailage en section du cylindre
en tête de la coupole de fond : Ech 1/50

repartition surfacique des cerces
dans le cylindre : Ech 1/50

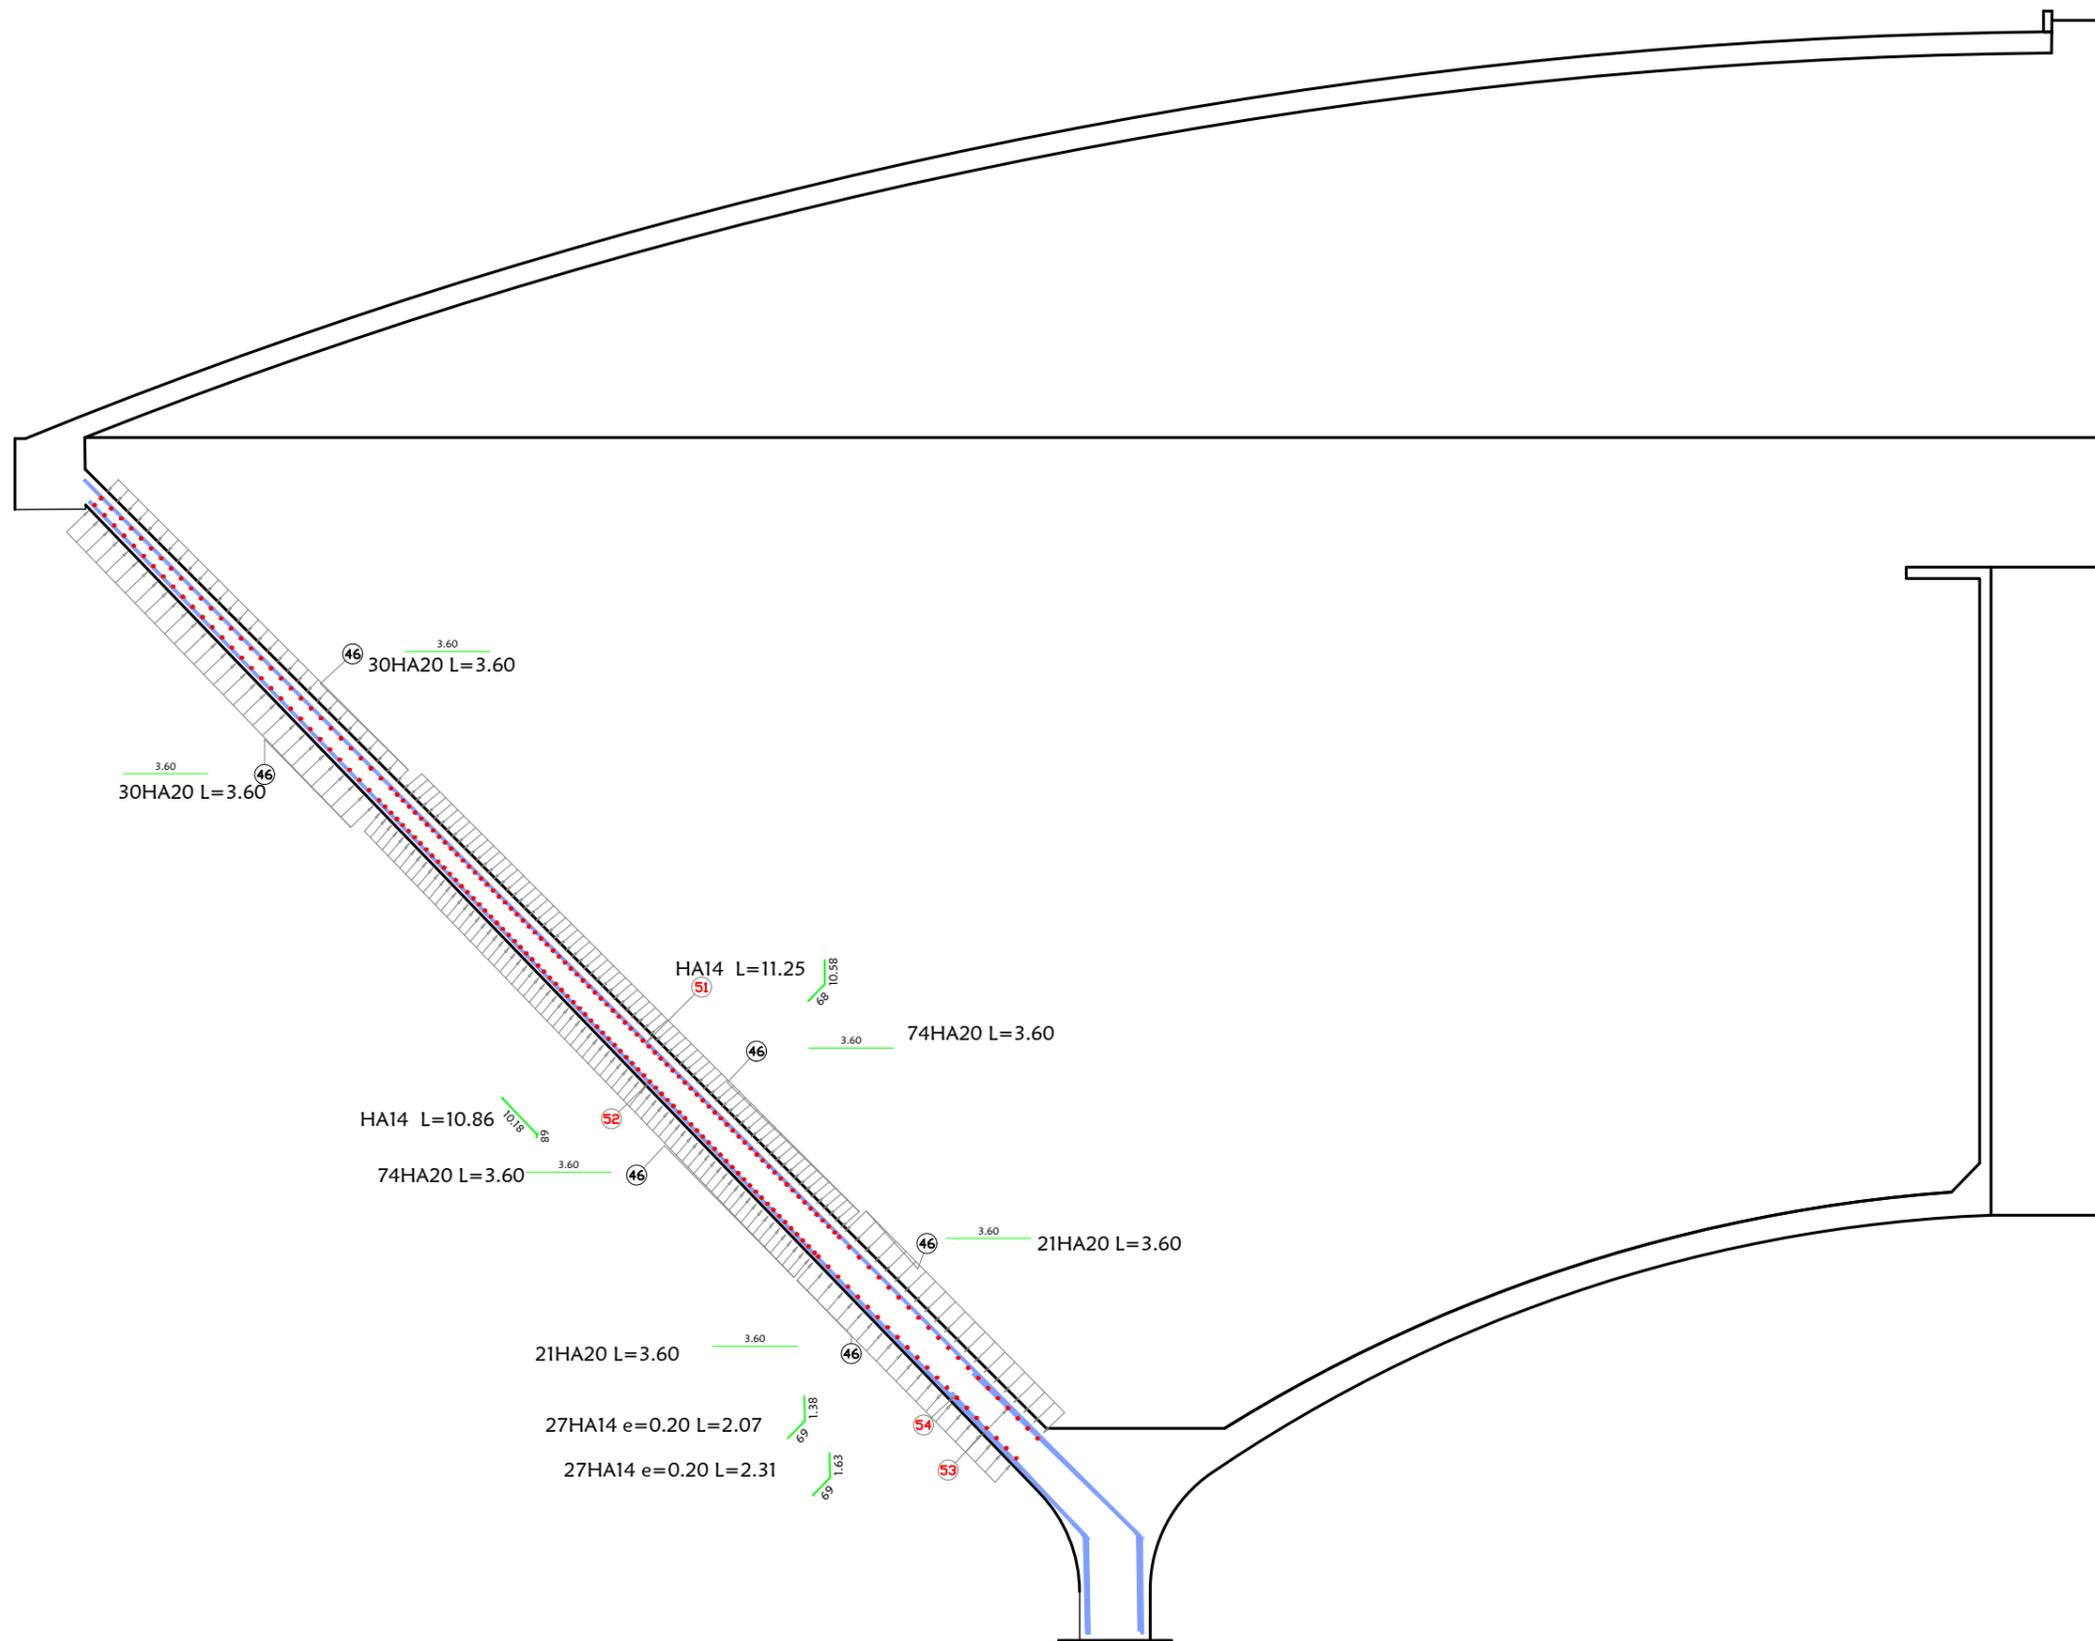

Repartition section des aciers radiaux et des cerces de la cuve tronconique : Ech 1/50

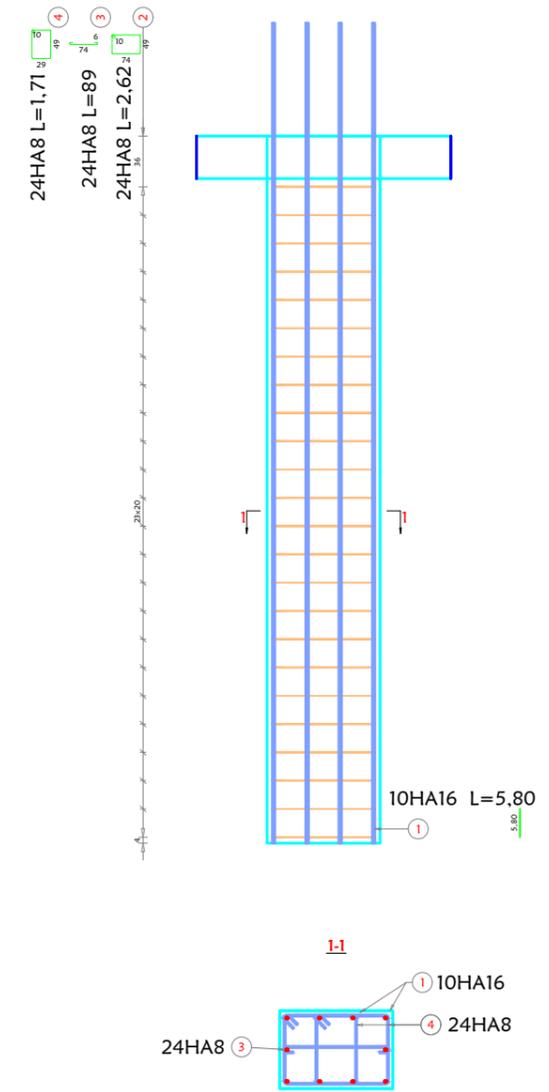

Ferrailage poteau de la tour : Ech 1/50

