


GROUPEMENT :   INSTITUT NATIONAL DE TECHNOLOGIE BOULEVARD DE LA LIBERTE BOULEVARD DE LA LIBERTE BOULEVARD DE LA LIBERTE		DEPARTEMENT : Hydraulique	MODIFICATIONS
N° PROJET :		A	1ère Edition Août 2010
PHASE :			
Echelle : 1/2000			N° du Plan : 2/2

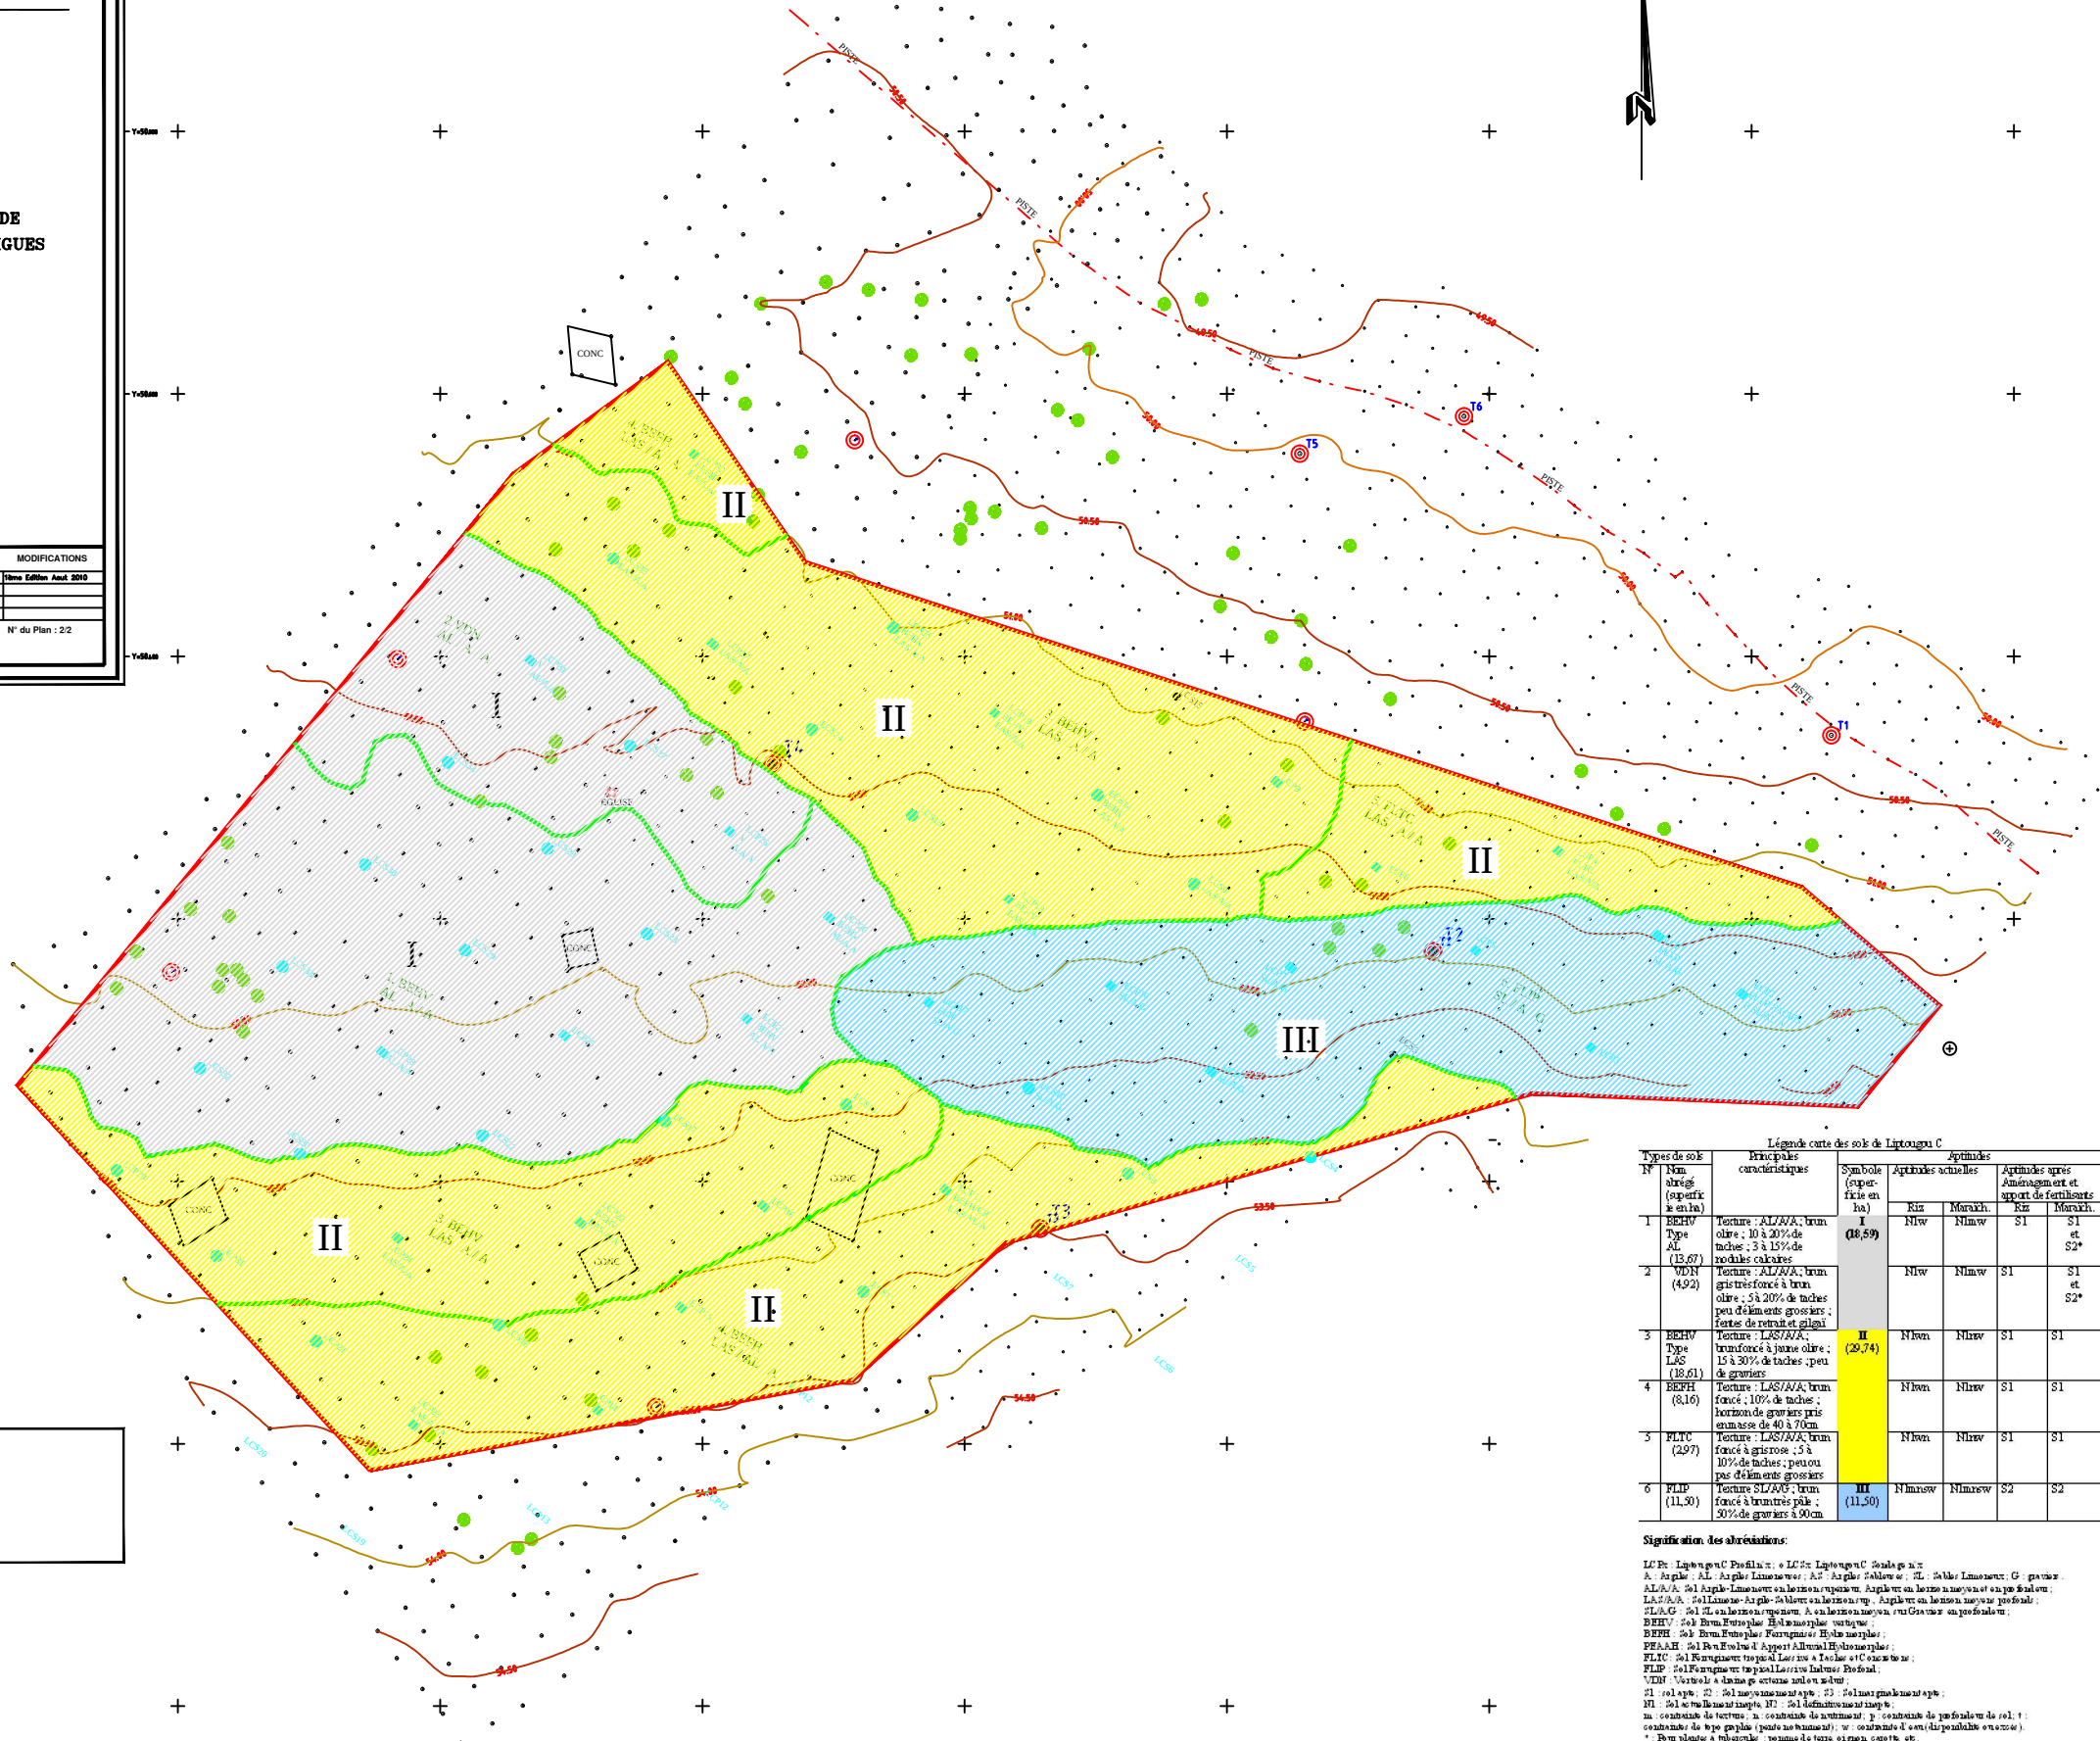

Types de sols		Principales caractéristiques	Apptitudes	Apptitudes actuelles		Apptitudes après Aménagement et support de forêts	
N°	Nom, shengé (supérieur à m/ha)		Symbole (supérieure en la)	Riz	Maraich.	Riz	Maraich.
1	BEH7U Type A/L (13,67)	Texture : AL/VA/A, brun olâtre : 10 à 20% de taches : 3 à 15% de nodules coarses	I (16,59)	N1w	N1w	S1	S1 et S2*
2	WDN (49,2)	Texture : AL/VA/A, brun gris-brunâtre à brun gris : 5 à 20% de taches peu d'éléments grossiers ; fentes de retrait et gélifs	I	N1w	N1w/S1	S1	S1 S2*
3	BEH7U Type L/S (18,61)	Texture : L/S/VA/A brunâtre à jaune olâtre ; 15 à 20% de taches ; peu de graniers	II (20,74)	N1w	N1w/S1	S1	S1
4	BEH7H (8,16)	Texture : L/S/A/A/A, brun faoncé : 10% de taches ; horizons de graniers pris en masse de 40 à 70cm	II	N1w	N1w/S1	S1	S1
5	FLTC (29,7)	Texture : L/S/A/A/A, brun faoncé à grisâtre : 5 à 10% de taches ; peu ou pas d'éléments grossiers	II	N1w	N1w/S1	S1	S1
6	FLIP (11,30)	Texture : S1/L/A/A, brun faoncé à brunâtre pâle ; 41% de graniers à 90cm	III (11,50)	N1w/Sw	N1w/Sw	S2	S2

Signification des abréviations:

[illegible]