

Ministère de l'Agriculture de
l'Hydraulique et des Ressources
Halieutiques

Secretariat Général

Direction Générale des
ressources en eau

Projet de valorisation de l'eau
dans le Nord

BURKINA FASO
Unité - Progrès - Justice

ETUDES D'AVANT PROJET DETAILLE DE
L'AMENAGEMENT DES PERIMETRES IRRIGUES
DE LIPTOUGOU (GNAGNA)

PERIMETRE AMONT RIVE DROITE

PLAN D'AMENAGEMENT

GROUPEMENT :



INGÉNIEURS CONSEILS
Ingénieurs-Concepteurs, Ingénieurs-Experts
et Ingénieurs-Formateurs
10 BP 4000 Ouagadougou, Côte d'Ivoire
Tél. (229) 254.24.24 Fax (229) 254.24.27
E-mail: c-intech@orange.ci

DEPARTEMENT : Hydraulique

MODIFICATIONS


N° PROJET :

A

PHASE :

Echelle : 1/2000

N° du Plan : 1/1

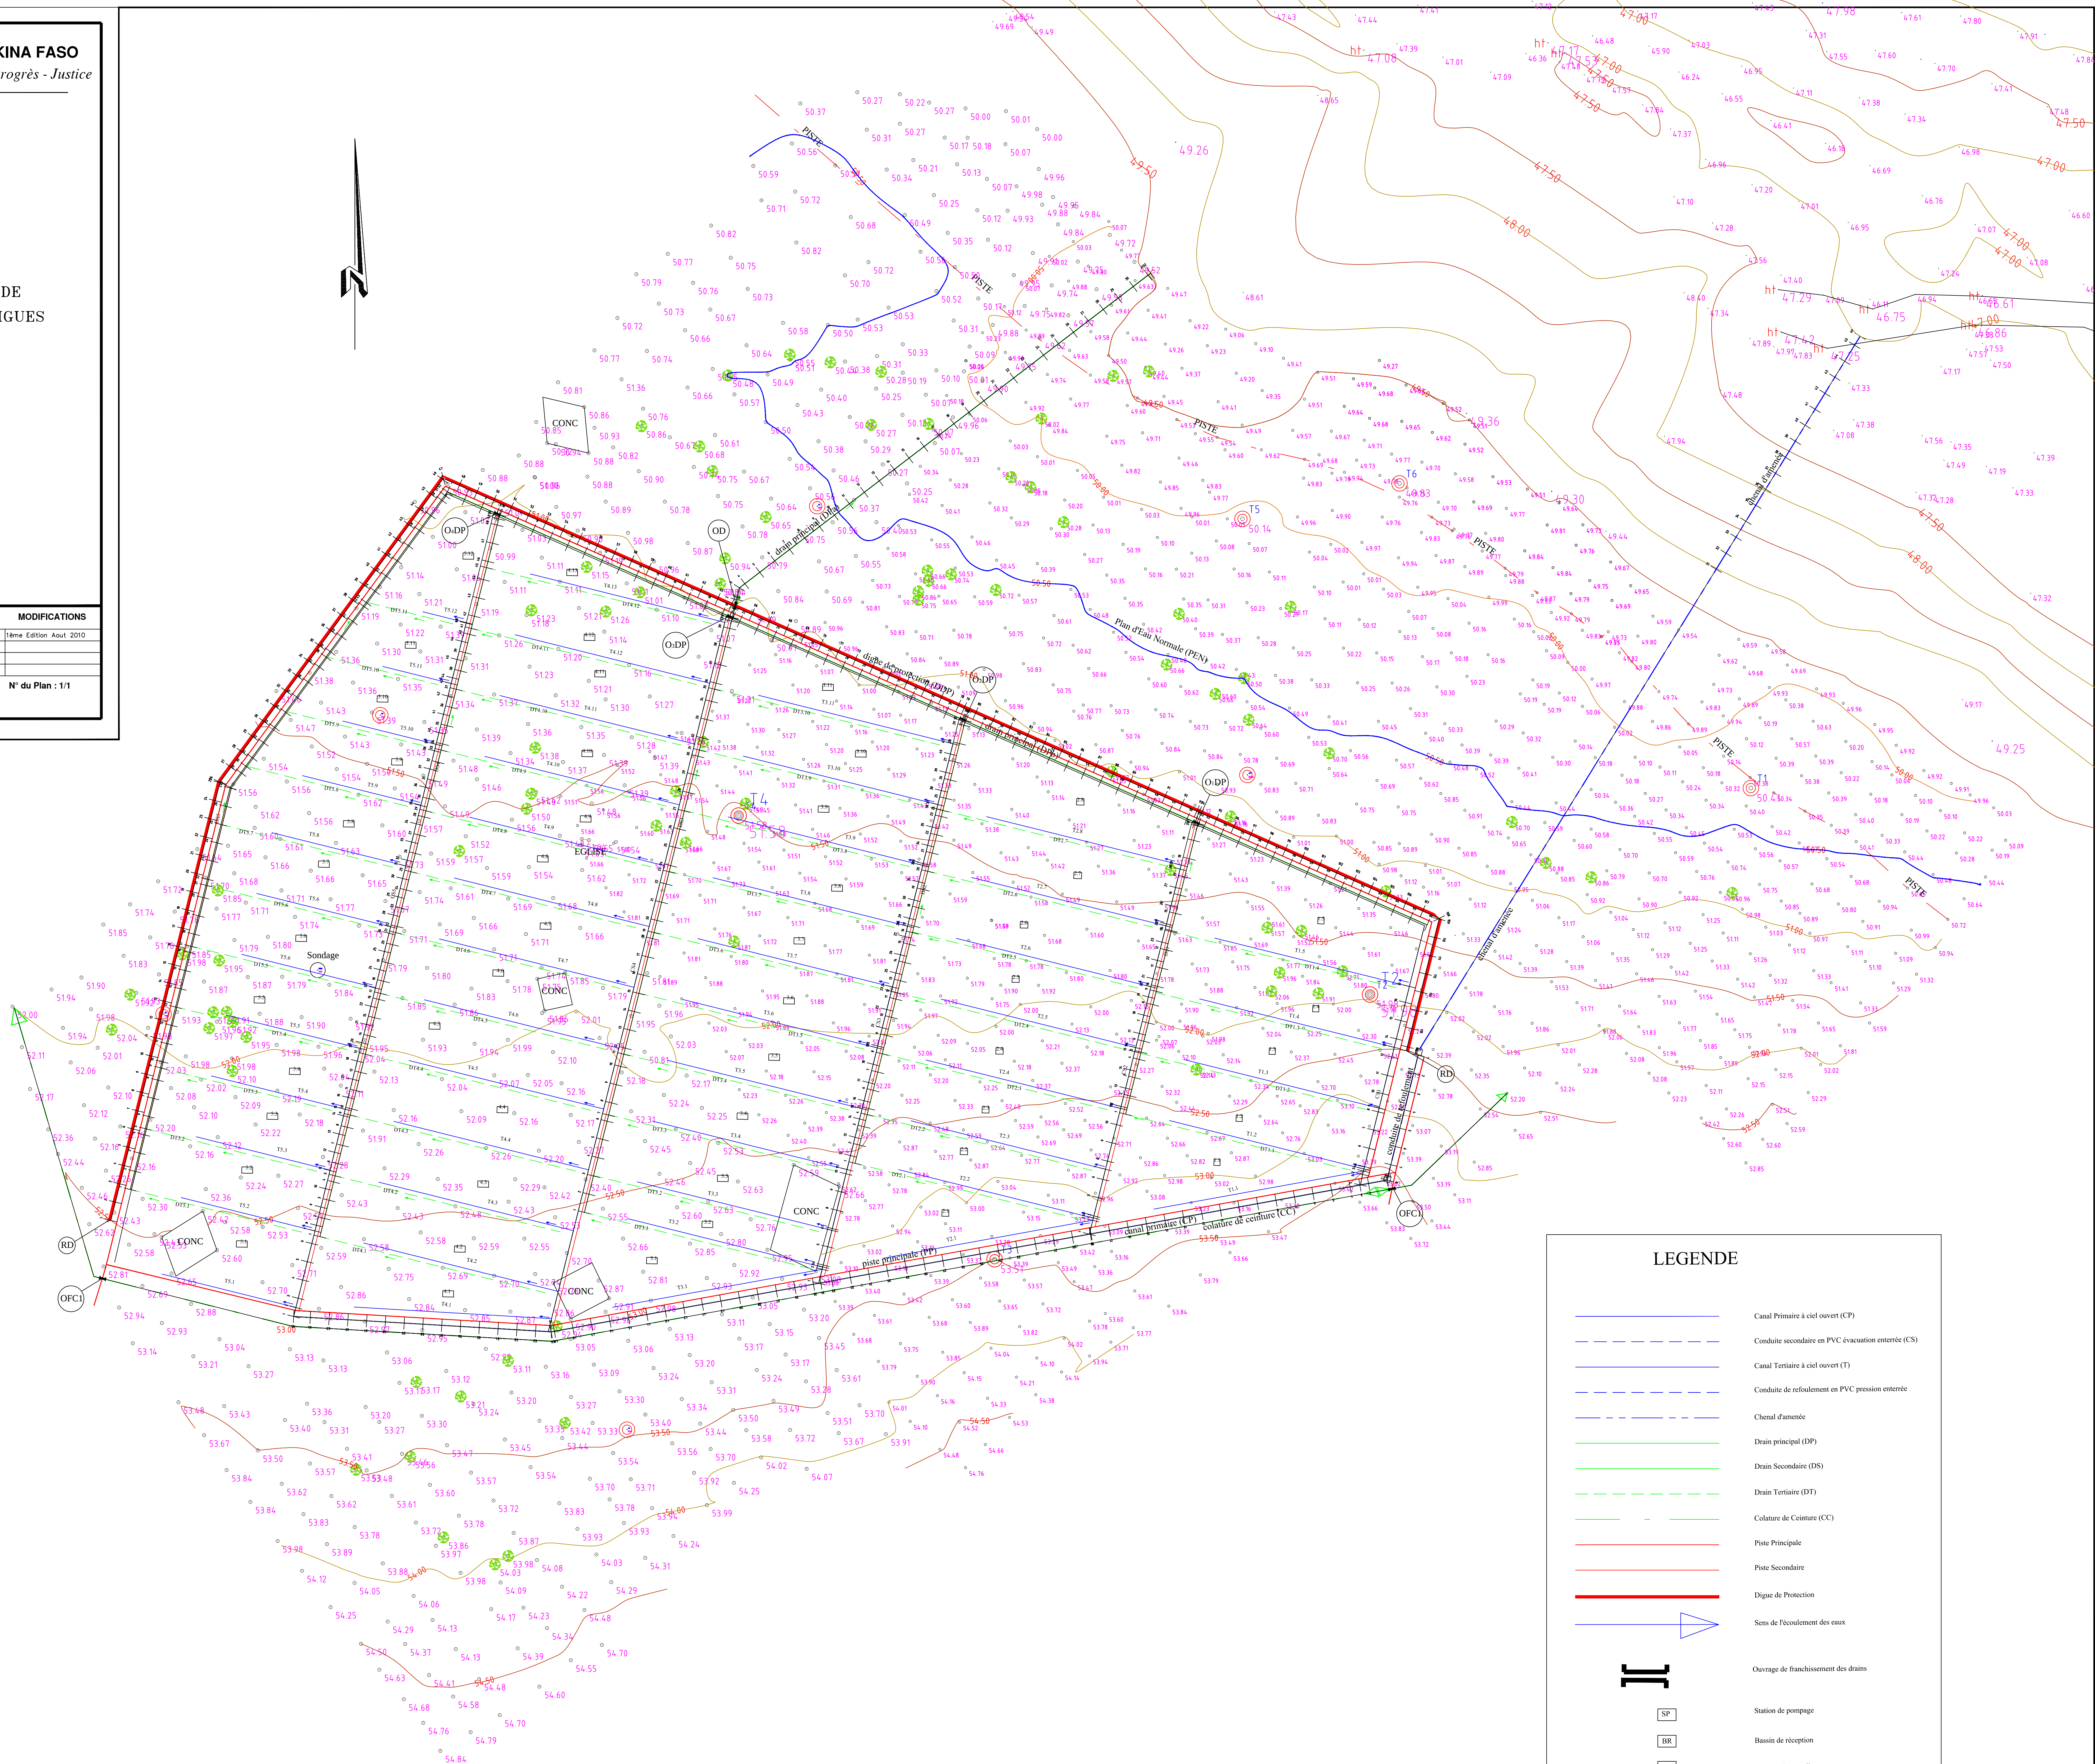

LEGENDE

- Canal Primaire à ciel ouvert (CP)
- Conduite secondaire en PVC évacuation enterrée (CS)
- Canal Tertiaire à ciel ouvert (T)
- Conduite de refoulement en PVC pression enterrée
- Chenal d'amenée
- Drain principal (DP)
- Drain Secondaire (DS)
- Drain Tertiaire (DT)
- Colature de Ceinture (CC)
- Piste Principale
- Piste Secondaire
- Digue de Protection
- Sens de l'écoulement des eaux
- Ouvrage de franchissement des drains
- Station de pompage
- Bassin de réception
- Numéro de parcelle